


ELEWACJA PÓŁNOCA

ELEWACJA ZACHODNIA

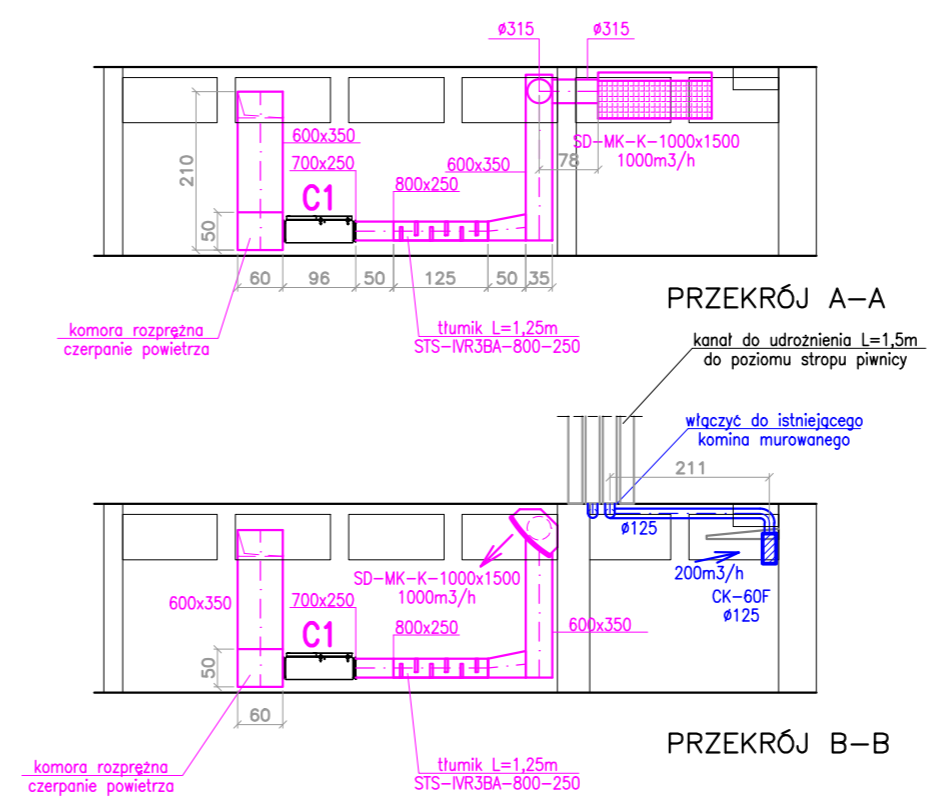

PRZEKRÓJ A-A

PRZEKRÓJ B-B

- wentylacja mechaniczna nawiewna
- wentylacja mechaniczna wywiewna
- otwory wyrównawcze

DORA Miano: Saska ul. Karłowicza 6 04-100 Leszno	rysunek: WENTYLACJA - PRZEKROJE
	temat: WENTYLACJA JADALNI I KUCHNI
skala: 1:100	adres: ULICA KARASIA 15 64-100 LESZNO
data: 12.2015	projektant: mgr inż. M. SACHA upr. 1193/88/Lo
	sprawdzający: mgr inż. L. FRELEK upr. WKP/0360/PWOS/13