


Poświadczam, że niniejszy dokument został opracowany w wyniku prac geodezyjnych i kartograficznych, których rezultaty zawiera operat techniczny wpisany do ewidencji materiałów państwowego zasobu geodezyjnego i kartograficznego.

**PREZYDENT MIASTA LESZNA**  
 P.3063, 2017. 7.01  
 (Data wpisania operatu technicznego do ewidencji materiałów państwowego zasobu geodezyjnego i kartograficznego)  
 2017-08-09  
 (Data wpisania operatu technicznego do ewidencji materiałów państwowego zasobu geodezyjnego i kartograficznego)

Z up. PREZYDENTA MIASTA LESZNA  
 Kierownik  
 Ośrodka Dokumentacji  
 Geodezyjnej i Kartograficznej  
**Aleksander Rybicki**

MAPA DO CELÓW PROJEKTOWYCH	
Oznaczenie kancelaryjne zgłoszonej pracy geodezyjnej	GD.6640.650.2017
Nazwa miejscowości	Leszno
Jednostka ewidencyjna	identyfikator: 306301_1 nazwa: Miasto Leszno
Obszar ewidencyjny	identyfikator: .0002 nazwa: Leszno
Arkusz mapy ewidencyjnej	39
Skala mapy	1:500
Nazwa układu współrzędnych	prostokątnych płaskich układu wysokości: Kronsztadt 60
Oznaczenie granic obszaru, który był przedmiotem aktualizacji	---
Służebności gruntowe mające wpływ na zagospodarowanie gruntów zlokalizowanych w granicach projektowanej inwestycji	Nie badano
Kontur użytku gruntowego, który nie jest ujawniony w bazie danych ewidencji gruntów i budynków	---
<b>GEO USŁUGI GEODEZYJNE</b> Adam Tomczak 64-100 Leszno, ul. T. Rejtana 57 tel. 65-529-74-96, 65-520-49-10 NIP 697-122-30-83	<b>GEODETA UPRAWNIONY</b> Adam Tomczak Pozw. GUGiK nr 2670
<small>Nazwa / imię i nazwisko wykonawcy Podpis osoby reprezentującej wykonawcę</small>	

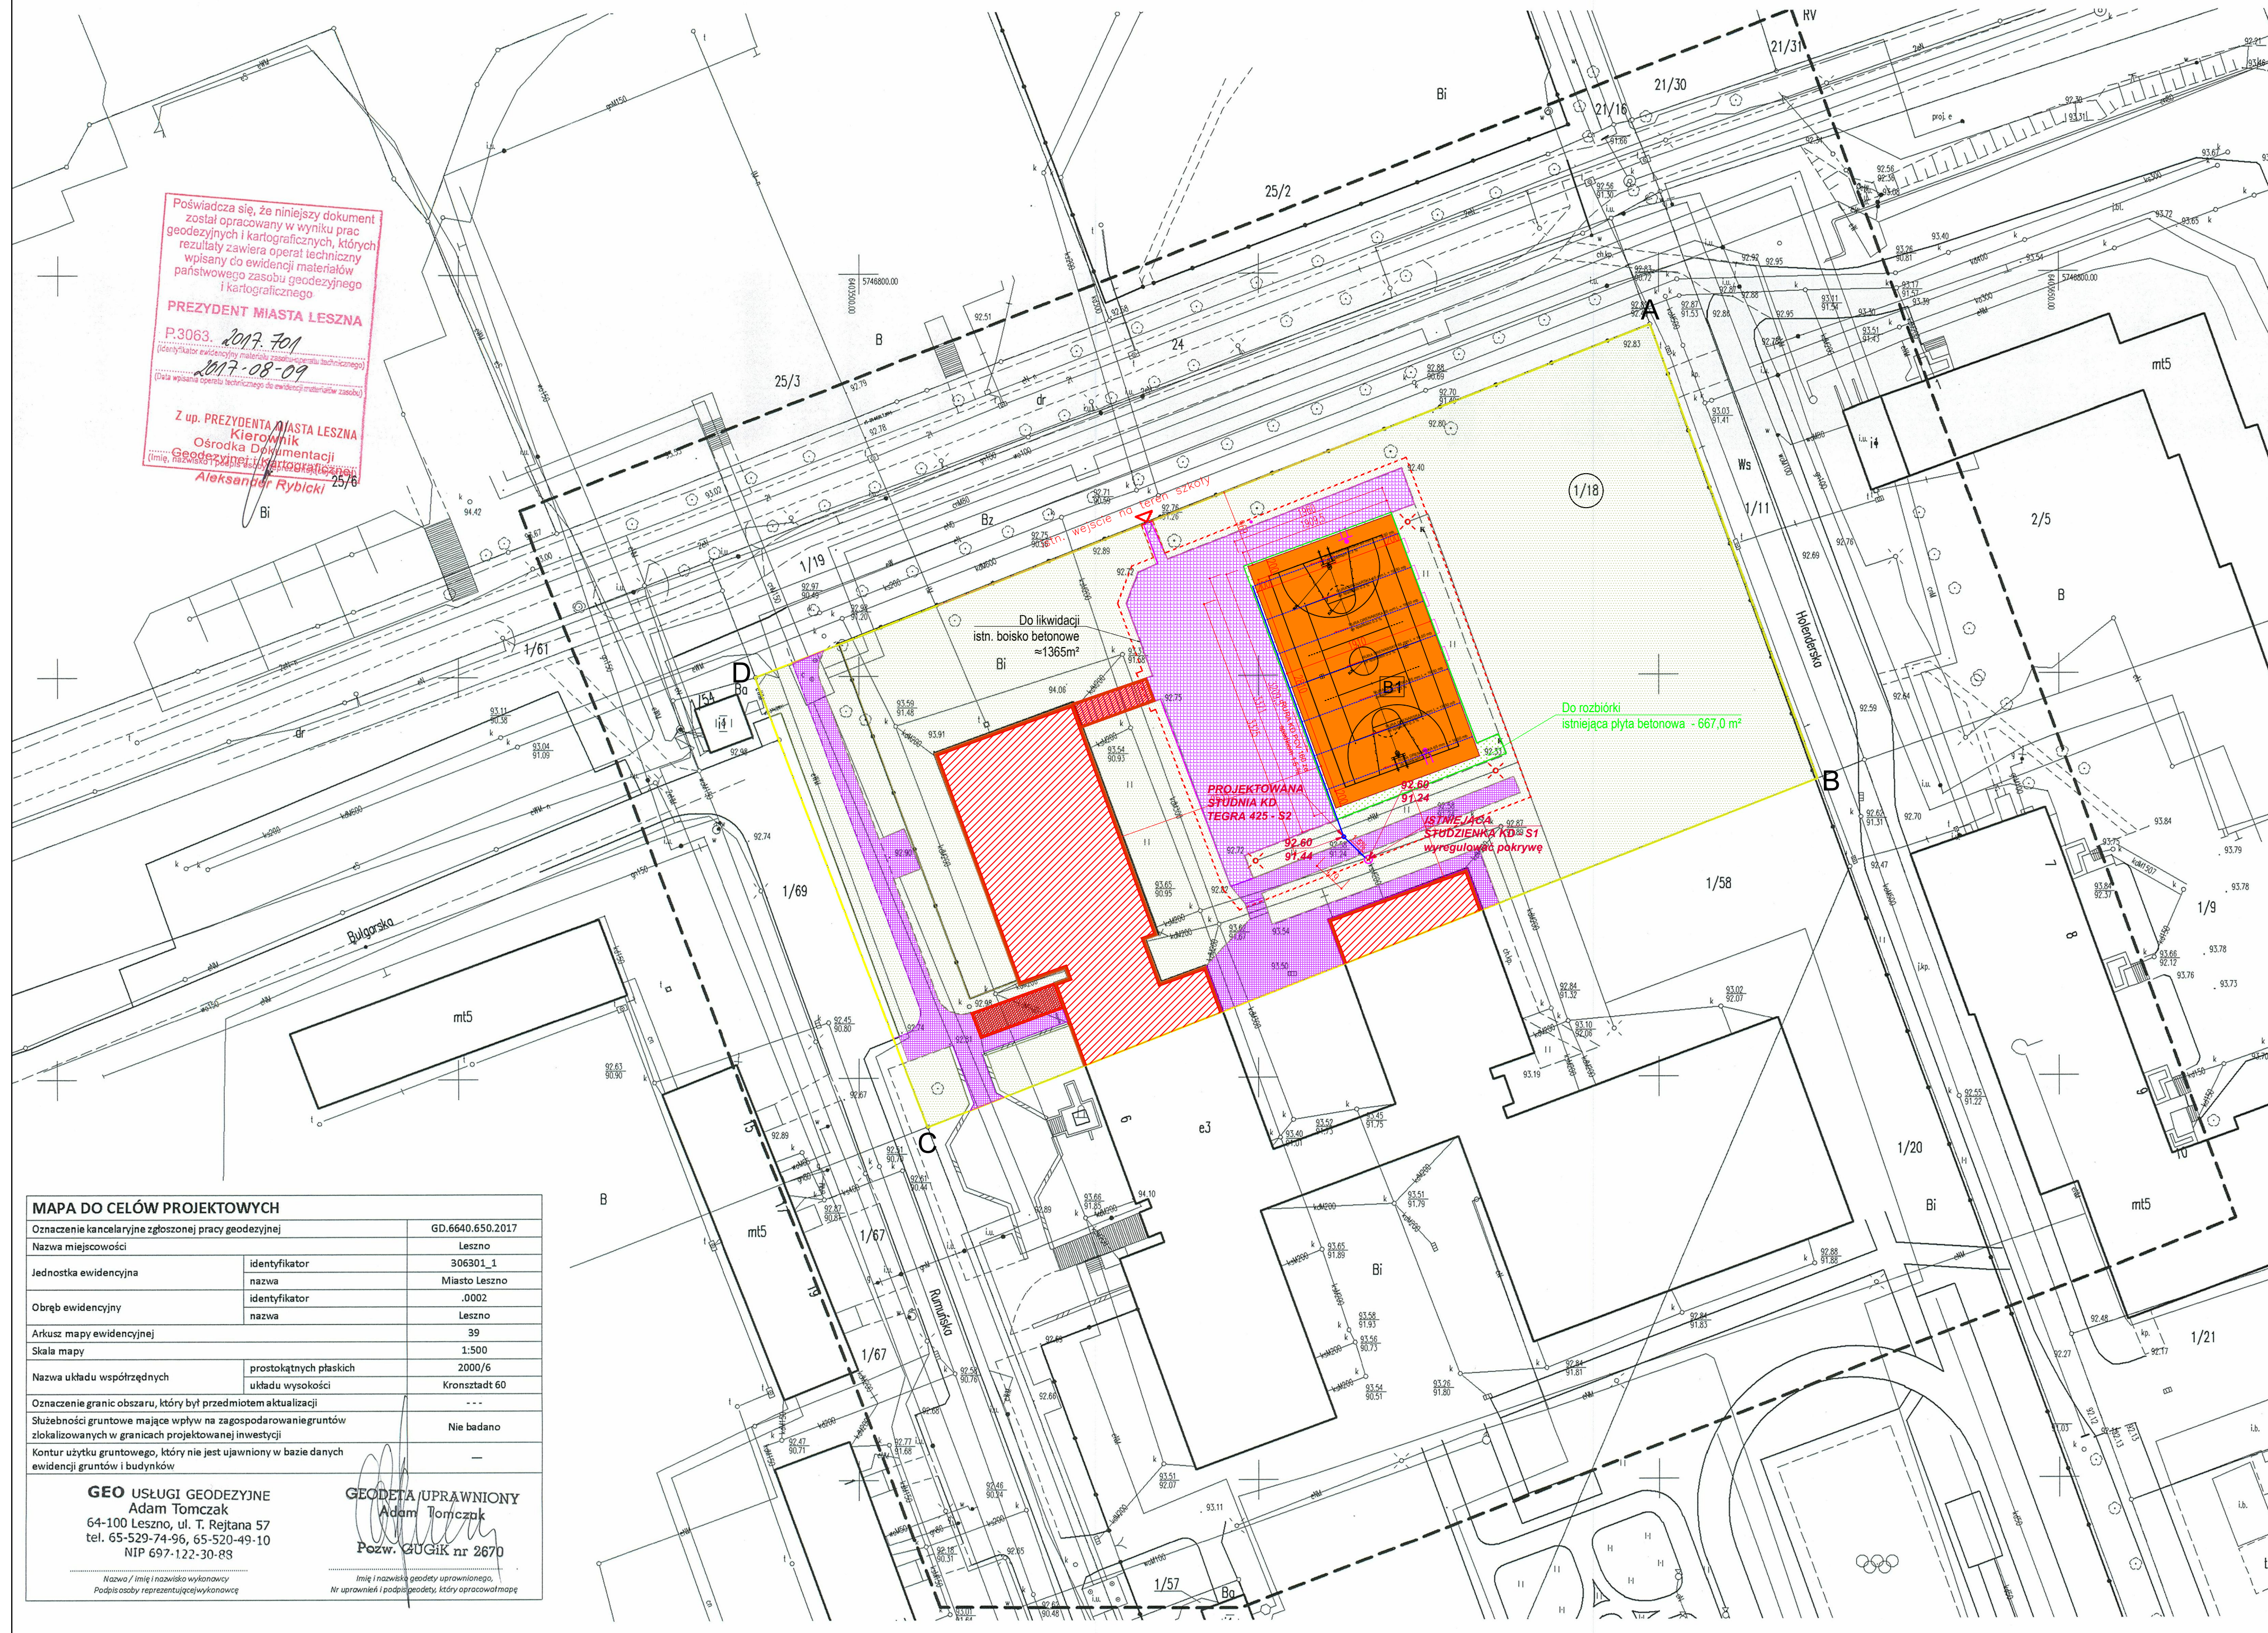

- LEGENDA**
- TEREN WYDZIELONY POD INWESTYCJĘ
  - GRANICA DZIAŁKI NR 1/18
  - PROJEKTOWANE ROZBIÓRKI
  - B1 PROJEKTOWANE BOISKO DO GRY W KOSZYKÓWKĘ I SIATKÓWKĘ 28,10m X 15,10m
  - ISTN. UTWARDZENIA
  - PROJEKTOWANA NAWIERZCHNIA POLIURETANOWA
  - PROJEKTOWANA ZIELEŃ NISKA
  - ISTNIEJĄCA POWIERZCHNIA BIOLOGICZNIE CZYNNA
  - ISTNIEJĄCE OGRODZENIE
  - RURA DRENARSKA 65 mm L = 21,00 mb ze spadkiem 0.3 %
  - RURA KD PCV 160 ze spadkiem 1.5 %

POWIERZCHNIA PŁYTY BETONOWEJ PRZEZNACZONEJ DO ROZBIÓRKI 667,00

BILANS TERENU	pow. m <sup>2</sup>	pow. %
POWIERZCHNIA ZABUDOWY ISTNIEJĄCEJ	869,56	12,08
POWIERZCHNIA ZABUDOWY PROJEKTOWANEGO BOISKA DO KOSZYKÓWKI	612,87	8,52
POWIERZCHNIA ISTNIEJĄCYCH TERENÓW UTWARDZONYCH	1192,55	16,57
ISTNIEJĄCA POWIERZCHNIA BIOLOGICZNIE CZYNNA	4465,98	62,09
PROJEKTOWANA POWIERZCHNIA BIOLOGICZNIE CZYNNA	53,04	0,74
<b>RAZEM POWIERZCHNIA DZIAŁKI 1/18:</b>	<b>7194,00</b>	<b>100</b>

JEDNOSTKA PROJEKTOWA: **BIURO INŻYNIERSKIE MIROSLAW MORAŚ**  
 ul. Młyńska 1, 64-100 Leszno, kom. 609-41-68-47, e-mail: biuro.moras@wp.pl

INWESTOR: **MIASTO LESZNO**  
 ul. K.Karasia 15; 64-100 Leszno

OBIEKT: **Boisko szkolne kat. obiektu V**  
 ul. Rumuńska 64-100 Leszno, działka nr 1/18

INSTALACJE SANITARNE: mgr inż. ZYGMUNT MANIACZYK  
 upr. nr ewid. 11514/91/LO w specjalności instalacyjno-inżynieryjnej w zakresie sieci i instalacji sanitarnych do projektowania bez ograniczeń

BRANŻA: INSTALACJE SANITARNE  
 STADIUM: PROJEKT BUDOWLANY  
 DATA OPRACOWANIA: sierpień 2017r.

TEMAT RYSUNKU: **PROJEKT ZAGOSPODAROWANIA TERENU ODWODNIENIE TERENU**  
 SKALA: 1:500  
 FORMAT: 745x420

NR RYSUNKU: **PZTS**

UWAGA! NINIEJSZE OPRACOWANIE JEST CHRONIONE PRAWAMI AUTORSKIMI ZGODNIE Z USTAWĄ, O PRAWIE AUTORSKIM I PRAWACH POKREWNYCH (DZ.U. 94/2483). WSZYSTKIE INFORMACJE ZAWARTE W TYM OPRACOWANIU STANOWIĄ WŁASNOŚĆ INTELEKTUALNĄ AUTORA. ZABRONIONE JEST STOSOWANIE, KOPIOWANIE, ORAZ UDOSTĘPNIANIE OSOBOM TRZECIM NINIEJSZEGO OPRACOWANIA BEZ PIŚMЕННОJ ZGODY WYŻEJ WYMENOWANEJ FIRMY LUB KTÓREGOKOLWIEK Z AUTORÓW.