


RZUT PIĘTRA
skala 1:50

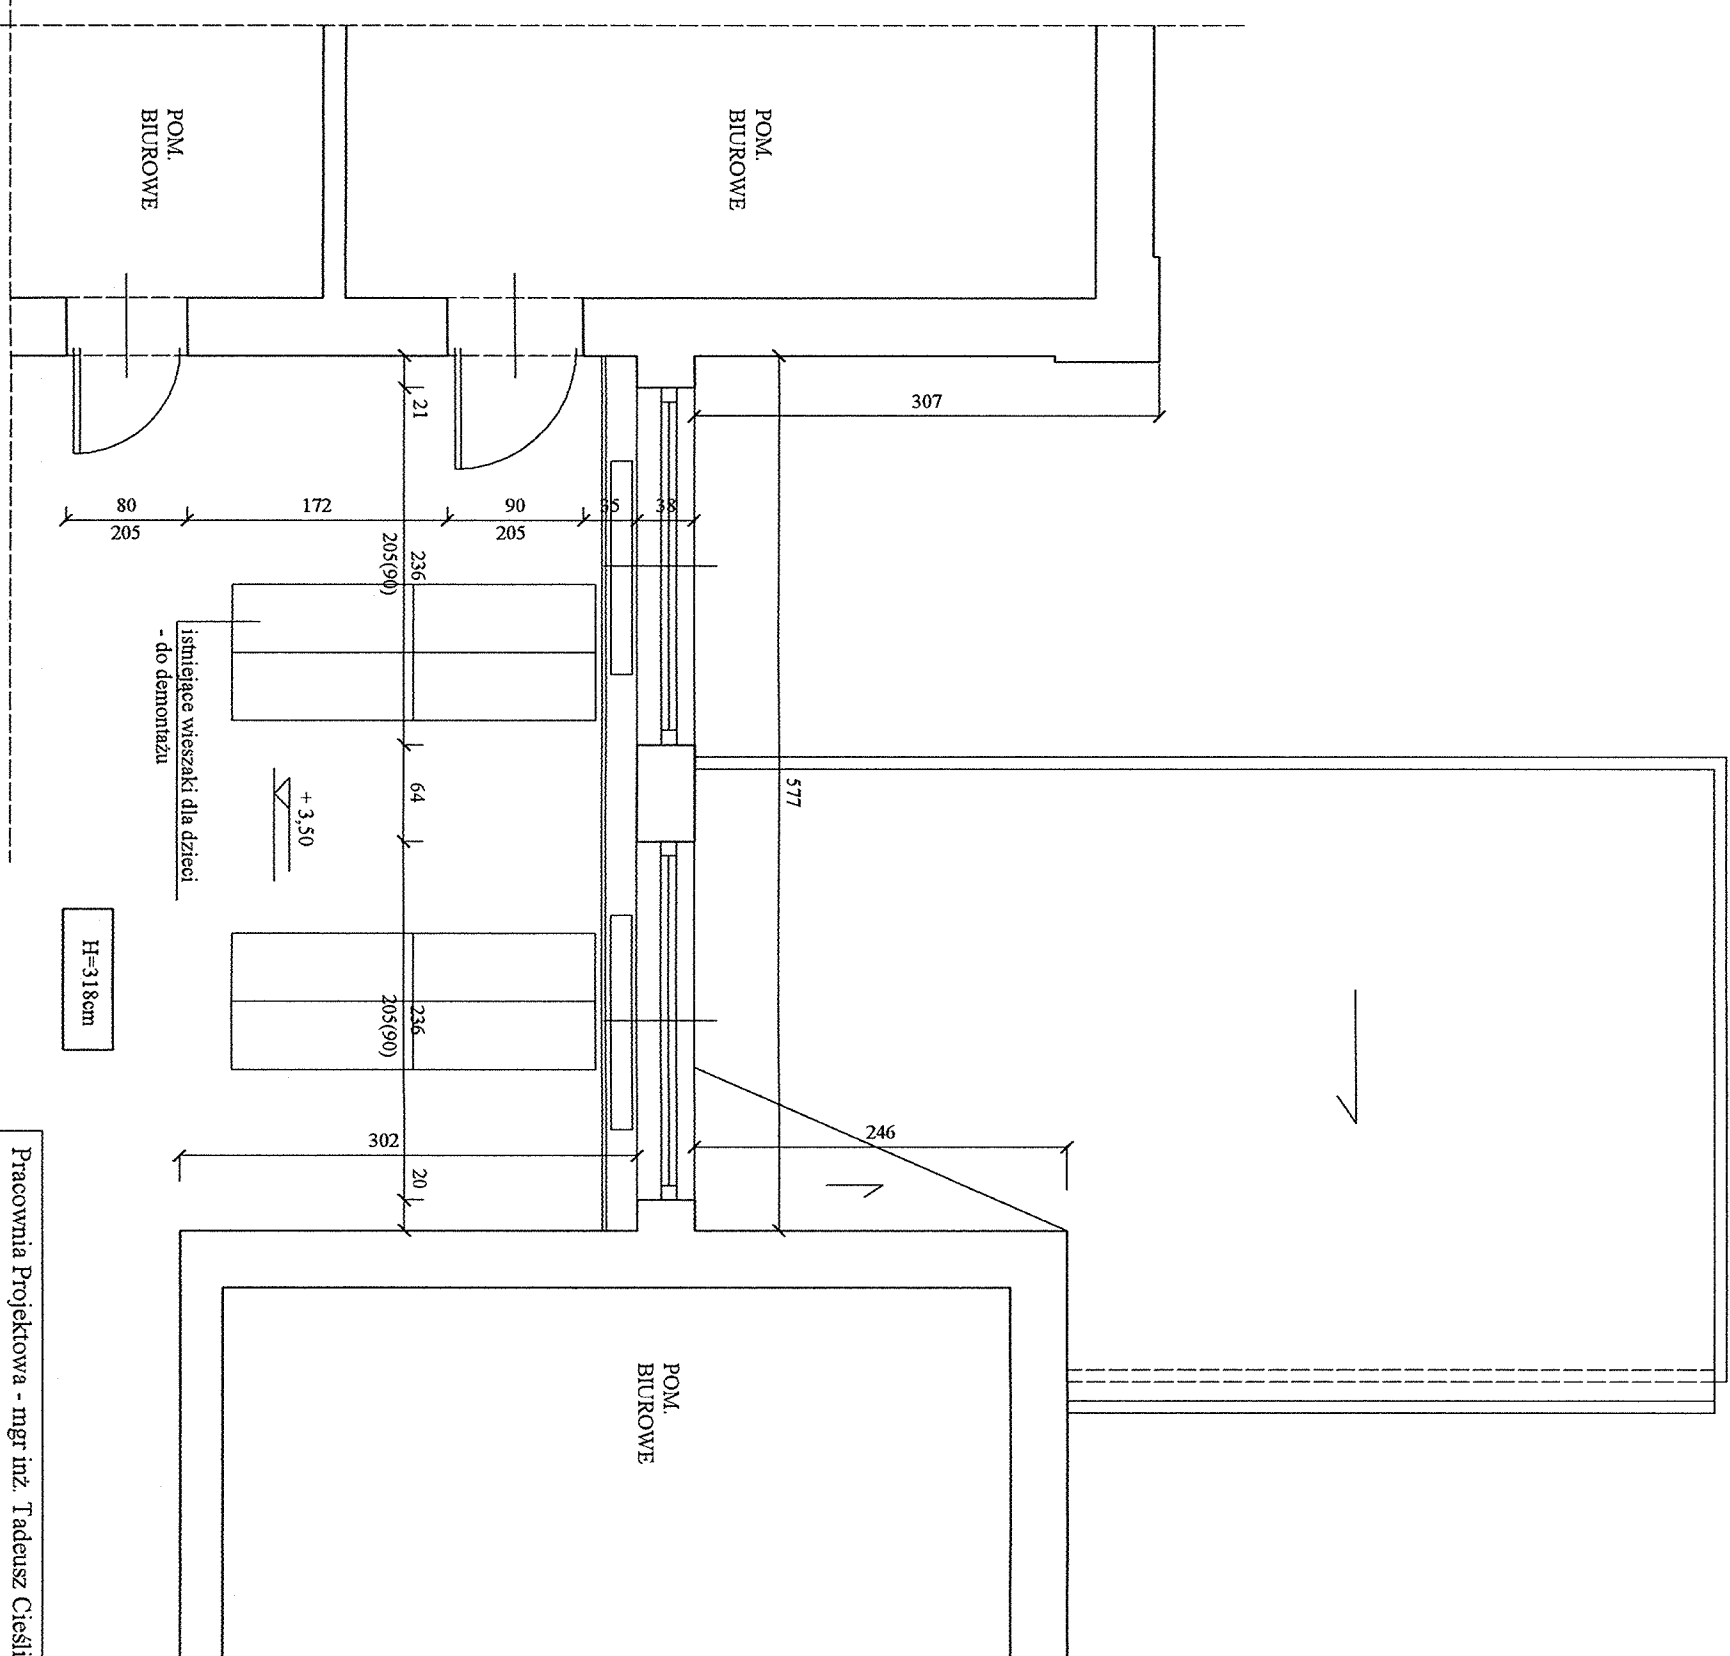

Pracownia Projektowa - mgr inż. Tadeusz Cieślak, Leszno, ul. Francuska 69			
TEMAT	Dobudowa platformy przyściekowej do budynku przedszkola		
ADRES	Leszno, ul. Armii Krajowej 11 (dz. nr ewid. 25/2)		
TEMAT RYS.	RZUT PARTERU I PIĘTRA - INWENTARYZACJA		
BRANŻA	Budowlana	skala 1:50	rys 2/A data. 11.15 str.
OPRACOWAŁ:		mgr inż. Tadeusz Cieślak upr. proj. bud - konstr. 1366/90/L/O	