
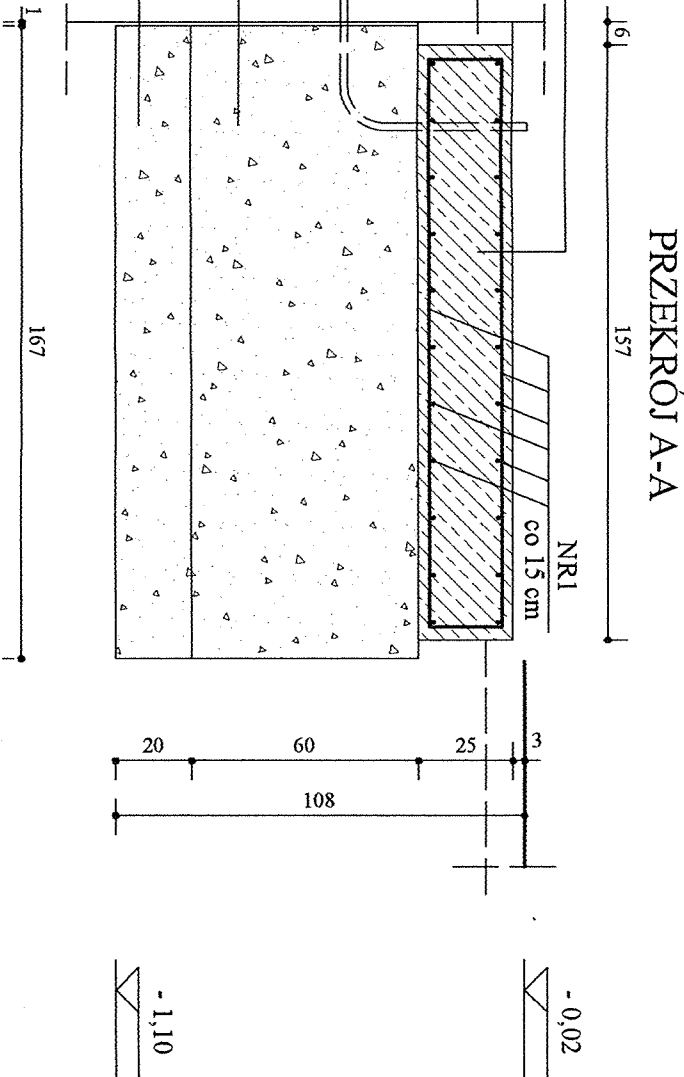


Wykonać 2 szt.

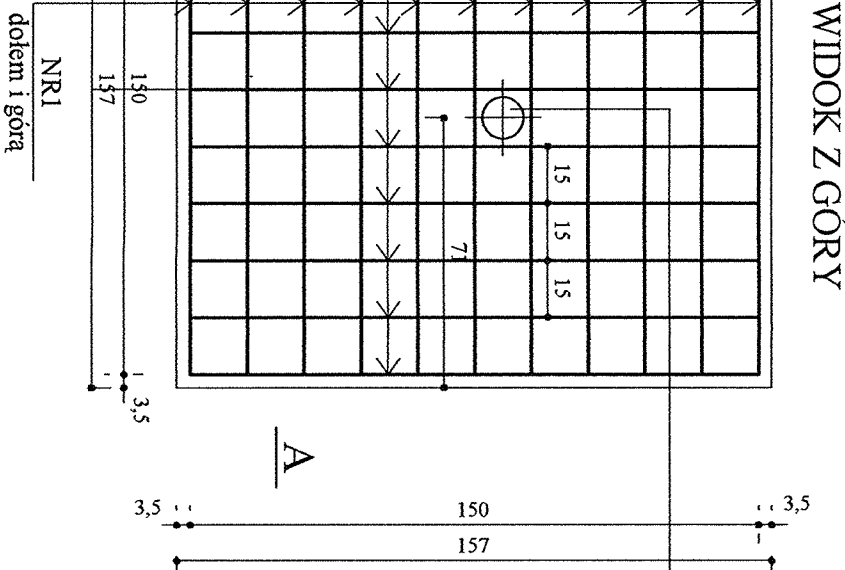

NR		Ø	l [m]	szt.	długość [m]				
					A-0		A-III		
					Ø6	Ø8	Ø10	Ø12	Ø14
1	10	1,80	44			79,20			
2	6	0,40	9	3,60					
RAZEM				3,60		79,20			
RAZEM				[kg]	1		49		
OGÓŁEM				[kg]	50				

UWAGA: Preły NR2 - wykonać w kształcie litery "Z" albo "S". Preły te traktowane są jako dystansowe, łączące siatkę górną zbrojenia z siatką dolną.

BETON C20/25 (B-25)
STAL ZBROJENIOWA A-0, A-III

Pracownia Projektowa - mgr inż. Tadeusz Cieślík, Leszno, ul. Francuska 69				
TEMAT	Dobudowa platformy przyścienniej do budynku przedszkola			PPROJEKTANT: mgr inż. Tadeusz Cieślík
ADRES	Leszno, ul. Armii Krajowej 11 (dz. nr ewid. 25/2)			mgr inż. Łukasz Kurzawski
TEMAT RYS.	SZCZEGÓŁY PLANY FUNDAMENTOWEJ			upr. proj. bud-konstr. 1366/90/Ło
BRANŻA	Konstrukcja	skala 1:20	rys 1/K	data: 11.15 str.
SPRAWDZAJĄCY:		mgr inż. Łukasz Kurzawski upr. proj. bud-konstr. WK/P/0065/P00K/09		