


Mapa zasadnicza
Mapa do celów opiniodawczych
 Skala 1:500

Województwo: wielkopolskie
 Gmina: Leszno
 Obręb: Leszno
 Arkusz ewidencyjny: 45
 Działka: 29/4, 6, 32/4
 Ulica: Jagiellońska 7
 5746572,87

NUMERYCJNA MIERZA TERENU
 2006 64
 01.04.2016


97

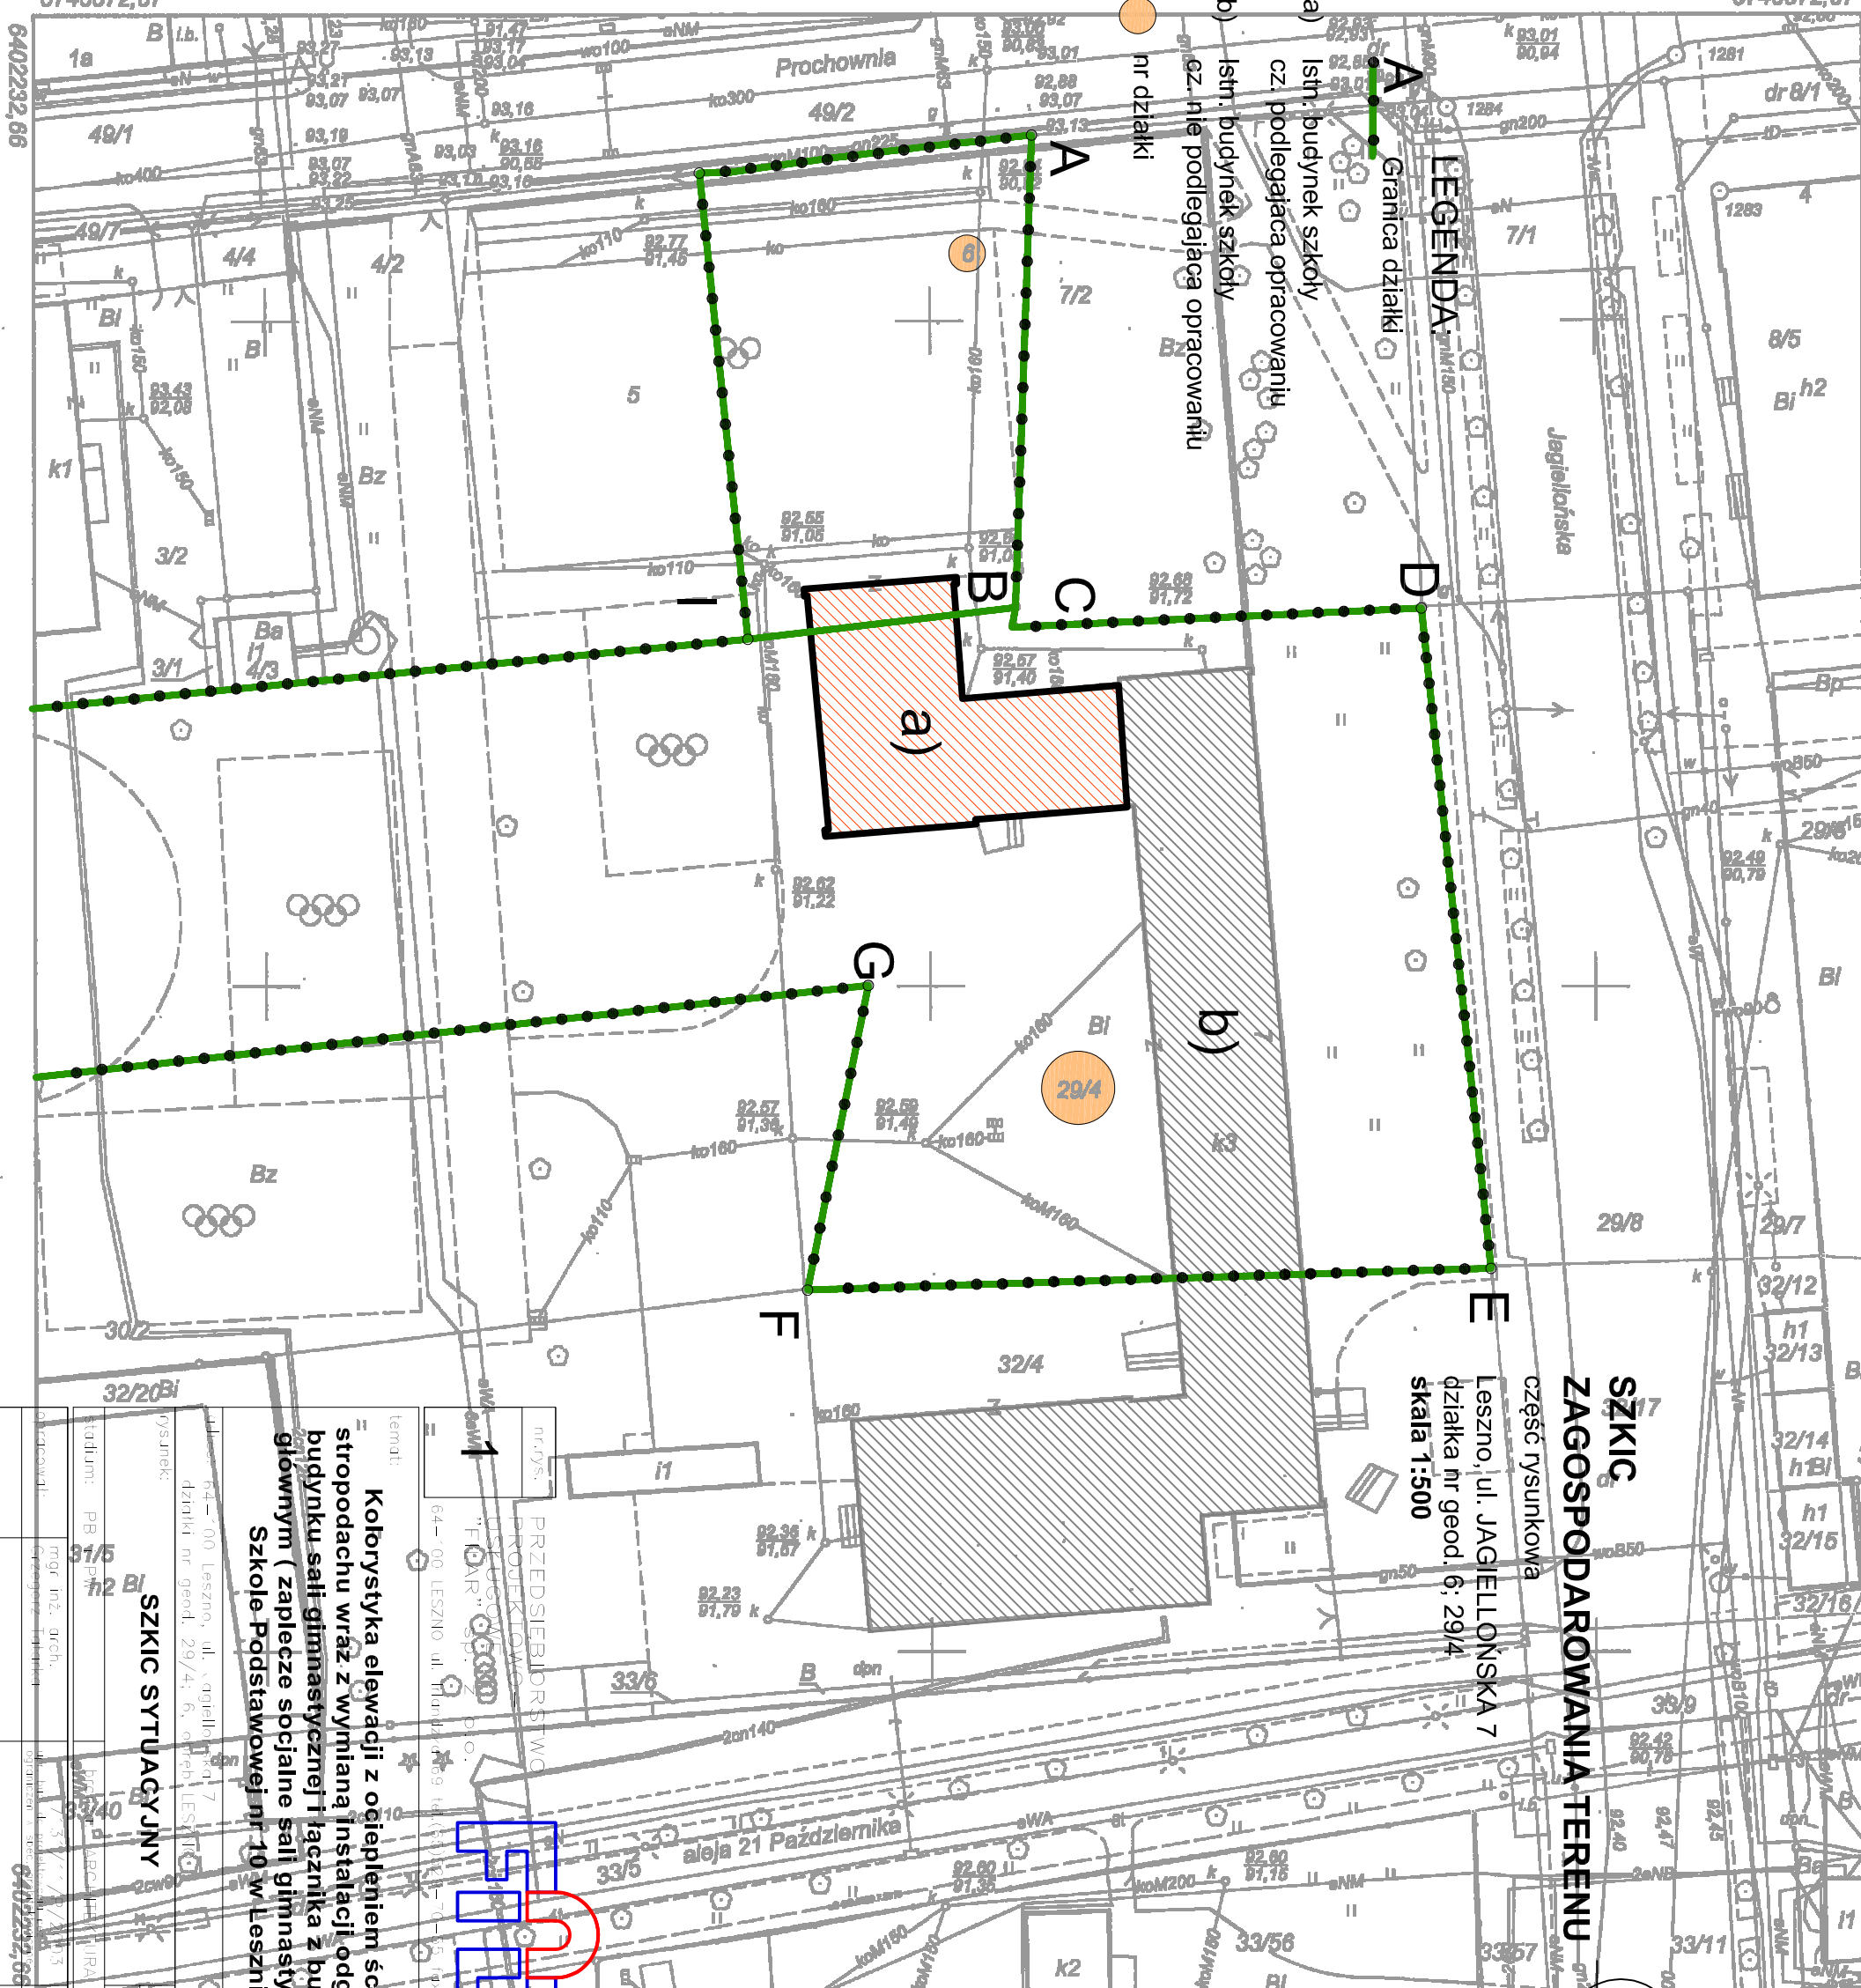

- a) Istn. budynek szkoły cz. podlegająca opracowaniu
- b) Istn. budynek szkoły cz. nie podlegająca opracowaniu

LEGENDA

SZKIC
ZAGOSPODAROWANIA TERENU
 część rysunkowa
 Leszno, ul. JAGIELLOŃSKA 7
 działka nr geod. 6; 29/4
 skala 1:500

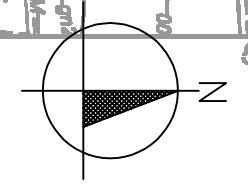

Układ współrzędnych płaskich prostokątnych - 2000/18
 Układ wysokości - Kronszted 80

temat: Kolorystyka elewacji z ogrzaniem ścian i stropodachu wraz z wymianą instalacji odgromowej budynku sali gimnastycznej i łącznika z budynkiem głównym (zaplecze socjalne sali gimnastycznej) w Szkole Podstawowej nr 10 w Lesznie	
nr.rys.: PRZEDSIĘBIORSTWO PROJEKTYWNO- USKADUNKOWO "FAR" sp. z o.o. 64-700 LESZNO, ul. Międzyzdrojów 9, tel. (65) 529-37-29	nr. geod.: 64-700 Leszno, ul. Jagiellońska 7 działki nr geod. 29/4; 6; obręb LESZNO
rysunek: 91/5 h2 Bi SZKIC SYTUACYJNY	data: 04.2016 skala: 1:500
autor: mgr inż. arch. JAROSŁAW JURA	data: 04.2016

