

ZARZĄDZENIE NR 5/11/2022
Prezydenta Miasta Leszna z dnia 2 listopada 2022 r.

w sprawie: obciążenia służebnością przesyłu nieruchomości stanowiącej własność Miasta Leszna położonej w Lesznie przy ul. Osieckiej.

Na podstawie art. 305¹ ustawy z dnia 23 kwietnia 1964 r. - Kodeks cywilny (Dz. U. z 2022 r., poz. 1360 ze zm.), § 22 ust. 1 pkt 1 uchwały Nr XIX/216/2008 Rady Miejskiej Leszna z dnia 21 lutego 2008 r. w sprawie zasad gospodarowania nieruchomościami stanowiącymi własność Miasta Leszna (Dz. Urz. Województwa Wielkopolskiego z 2013 r., poz. 5554 ze zm.), art. 13 ust. 1 ustawy z dnia 21 sierpnia 1997 r. o gospodarce nieruchomościami (Dz. U. z 2021 r., poz. 1899 ze zm.)

z a r z ą d z a m:

§ 1.

1. Obciążyć służebnością przesyłu na rzecz **ENEA OPERATOR Sp. z o. o. z/s w Poznaniu** nieruchomość gruntową stanowiącą własność Miasta Leszna, położoną w Lesznie przy ul. Osieckiej, oznaczoną działką nr **16 ark. mapy 24 obręb: Leszno o pow. 0,1398 ha**, zapisaną w księdze wieczystej **PO1L/00023051/9**, polegającą na prawie korzystania z nieruchomości w celu budowy linii kablowej elektroenergetycznej SN 15 kV typu 3xNA2XS(F)2Y 1x150 mm² o długości 360 mb i dalszego korzystania z przedmiotowej nieruchomości dla potrzeb związanych z eksploatacją, konserwacją i usuwaniem awarii oraz przebudową i modernizacją urządzeń elektroenergetycznych, za jednorazowym wynagrodzeniem odpowiadającym kwocie netto **497,00 zł** (słownie: czterysta dziewięćdziesiąt siedem zł 00/100) plus (+) **podatek VAT 23%**.

Powierzchnia pasa gruntu objętego służebnością, wynosi 180 m².

Trasa przebiegu linii kablowej została określona na załączniku graficznym do niniejszego zarządzenia.

2. Koszty związane z ustanowieniem służebności przesyłu, o której mowa w pkt 1, w tym:

- sporządzenia operatu szacunkowego określającego wartość służebności,
 - sporządzenia aktu notarialnego, wpisu do księgi wieczystej,
- ponosi ENEA Operator Sp. z o.o. z/s w Poznaniu.

§ 2.

Wykonanie zarządzenia powierzam Naczelnikowi Wydziału Gospodarki Nieruchomościami.

§ 3.

Zarządzenie wchodzi w życie z dniem podpisania.

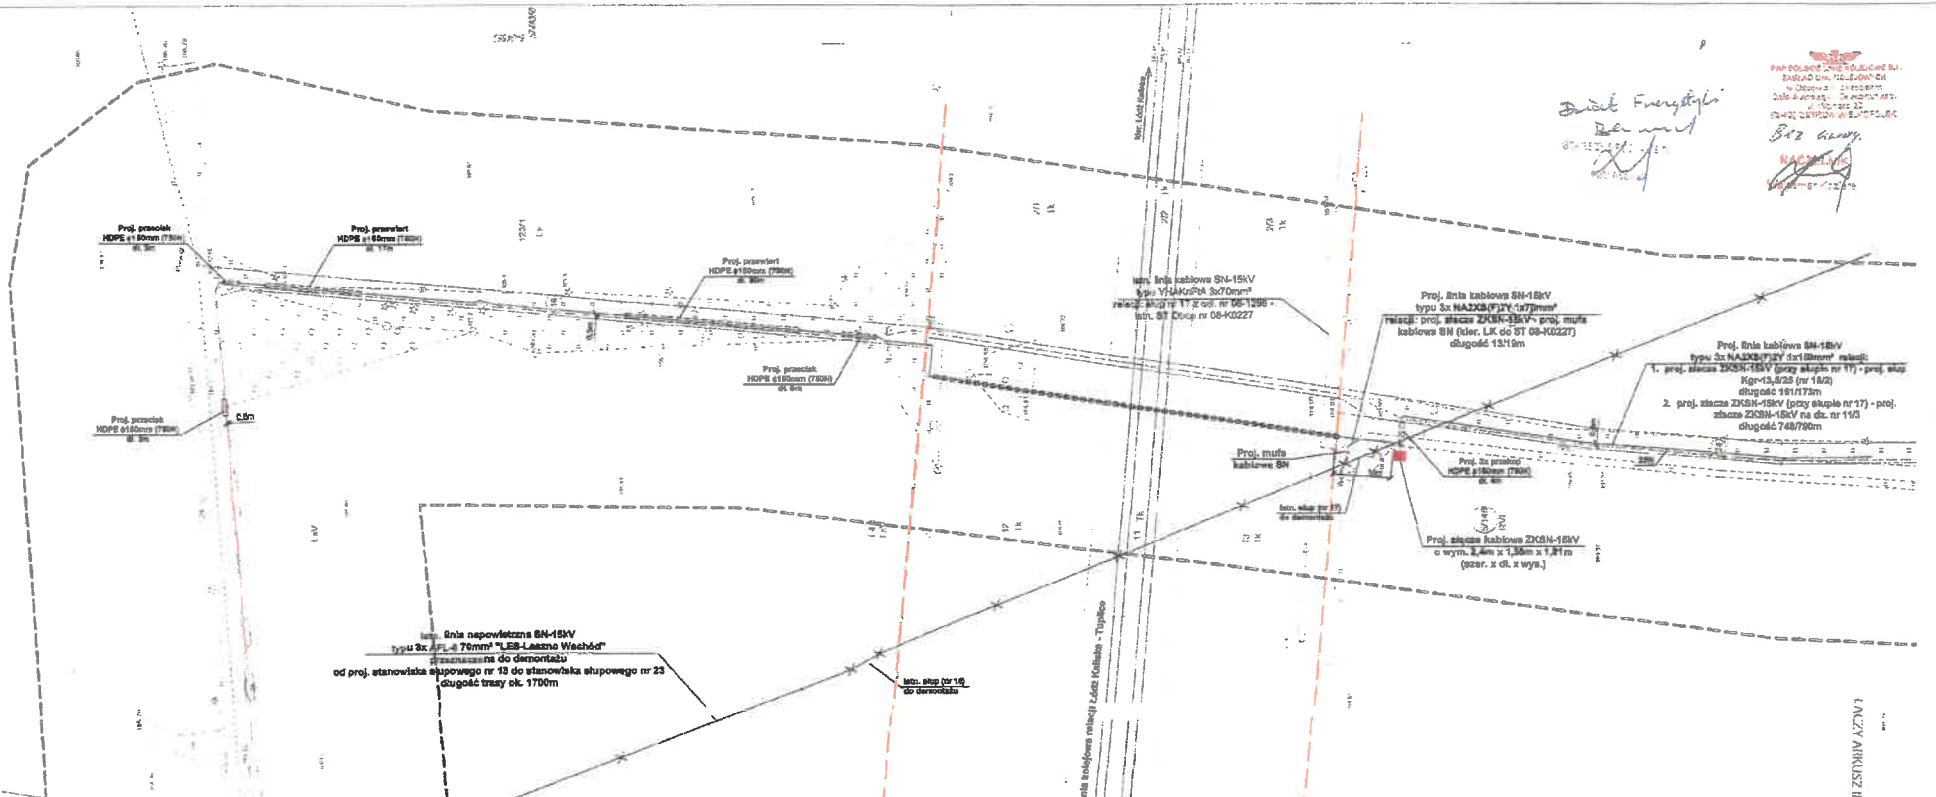

z up. Prezydenta Miasta Leszna
Adam Włoch
I Zastępca Prezydenta Miasta Leszna

PRACOWNIA PROJEKTOWA
PAWEL JUCZYSKI
Projektant
2024-02-14

MAPA DO CELÓW PROJEKTOWYCH

Plan zagospodarowania przestrzennego	GO.0040.159.2019
Data wydania	12.01.2019
Wielkość skali	1:500
Wielkość arkusza	420x297
Opis skrajnych linii	zgodnie z projektem
Opis skrajnych linii	zgodnie z projektem
Opis skrajnych linii	zgodnie z projektem

ARKUSZ II



Handwritten signature: Paweł Juczyski

Legenda:
 - proj. linia kablowa SN-15kV
 - proj. słupki HDPSE
 - lin. napowietrzna SN-15kV
 - elementy przewidziane do demontażu

Enea S.A. ul. Chopina 1, 01-708 Poznań tel. 22 68 80 00	Projektant: Paweł Juczyski Inżynier
	Temat: Projekt linii kablowych SN-15kV na obszarze w/w w/w - Program Latawce
Nazwa rysunku: Projekt zagospodarowania terenu	Skala: 1:500 Data: 2024-02-14 Arkość: 4/79-02

z upr. Prezydenta Miasta Leszna
[Signature]
 I Zastępca Prezydenta Miasta Leszna