
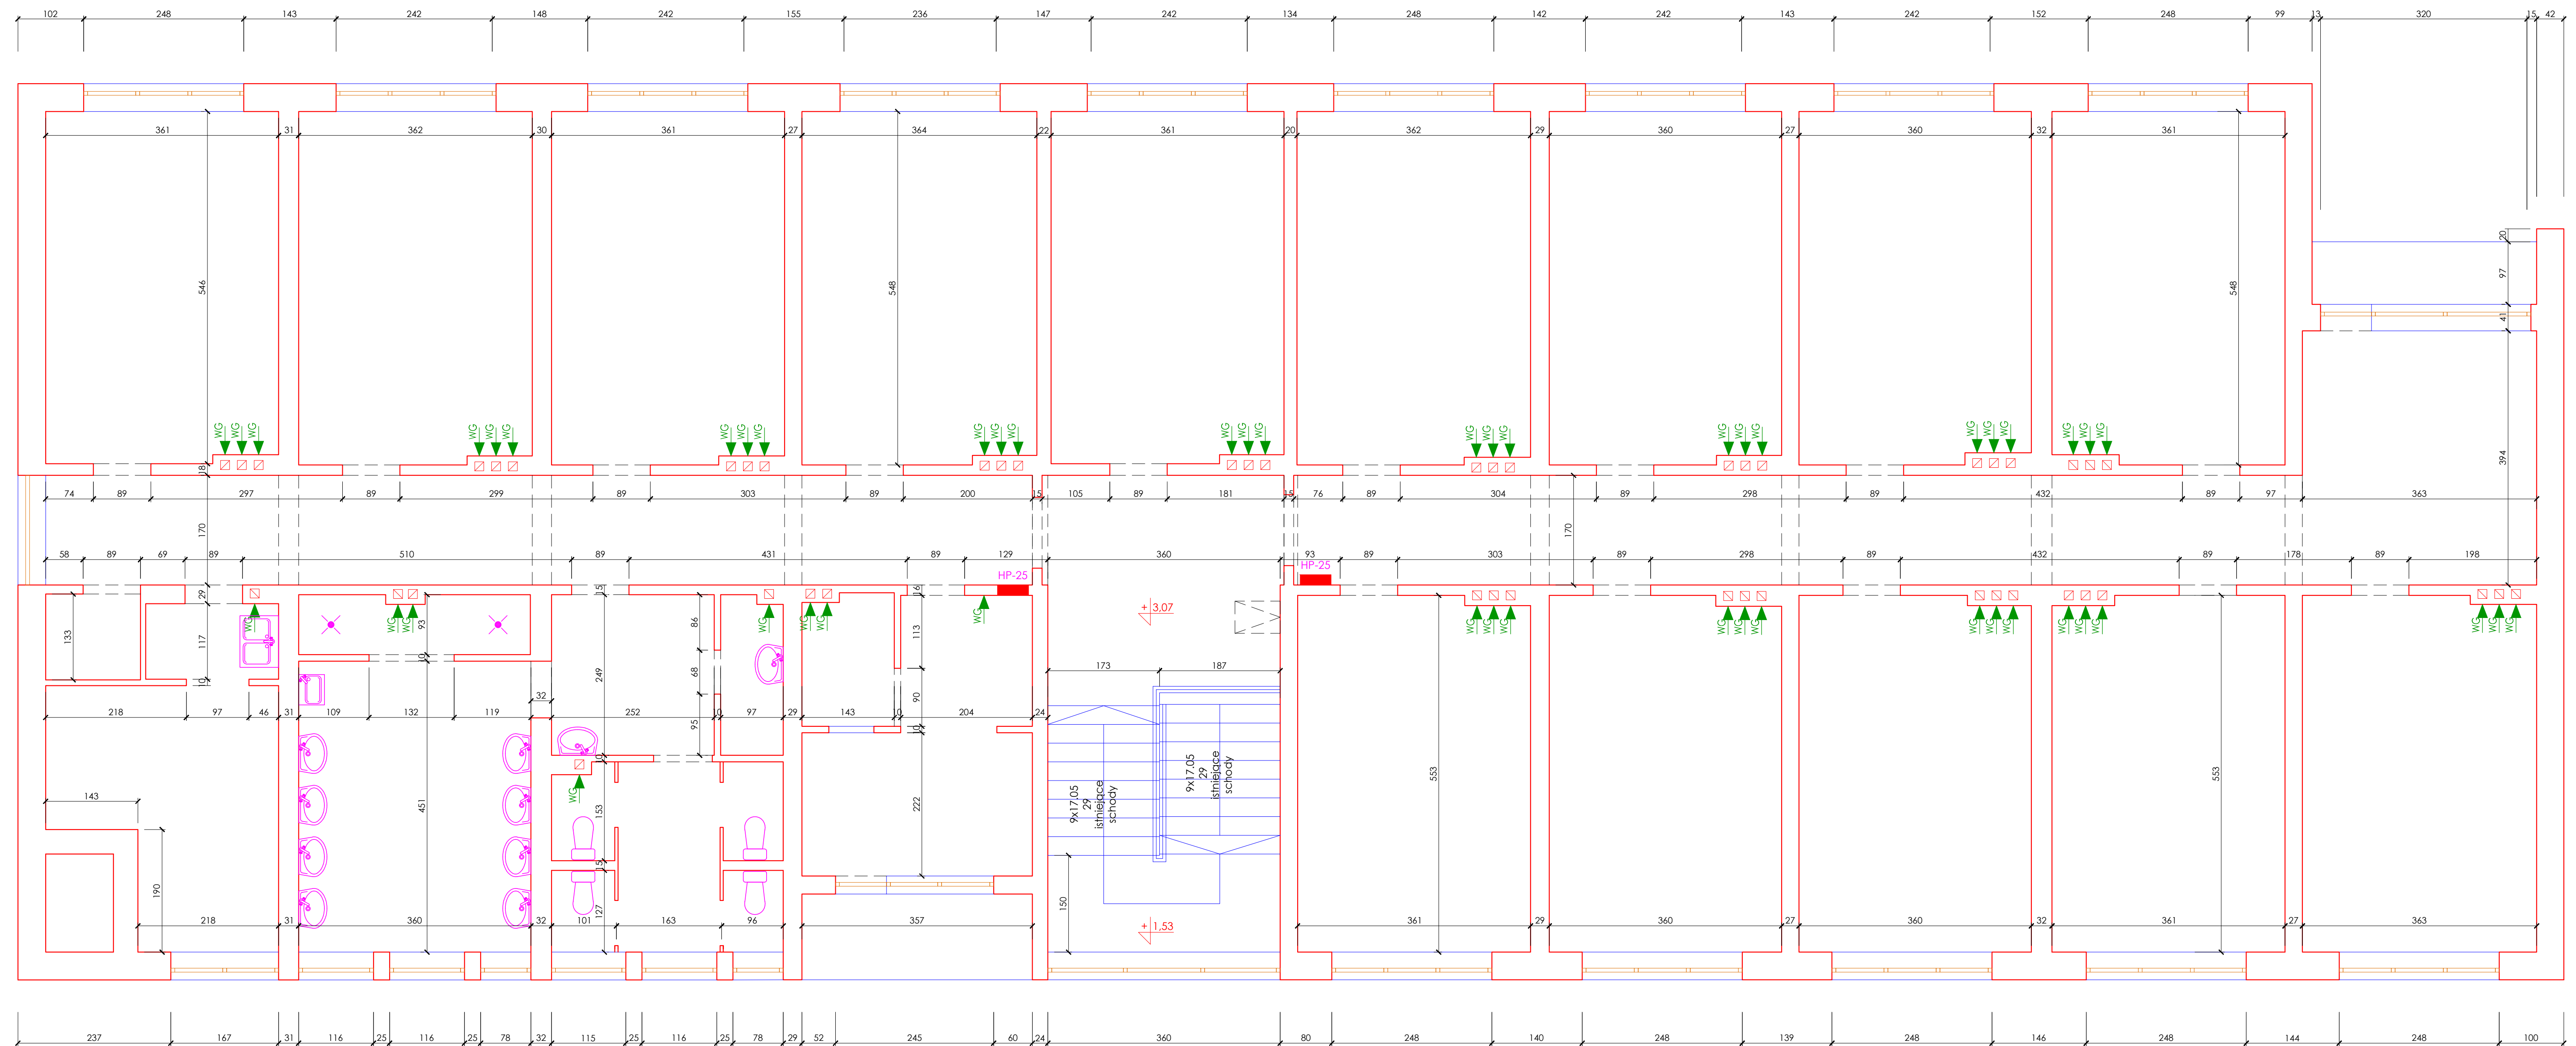


schemat przekroju pionowego piętra

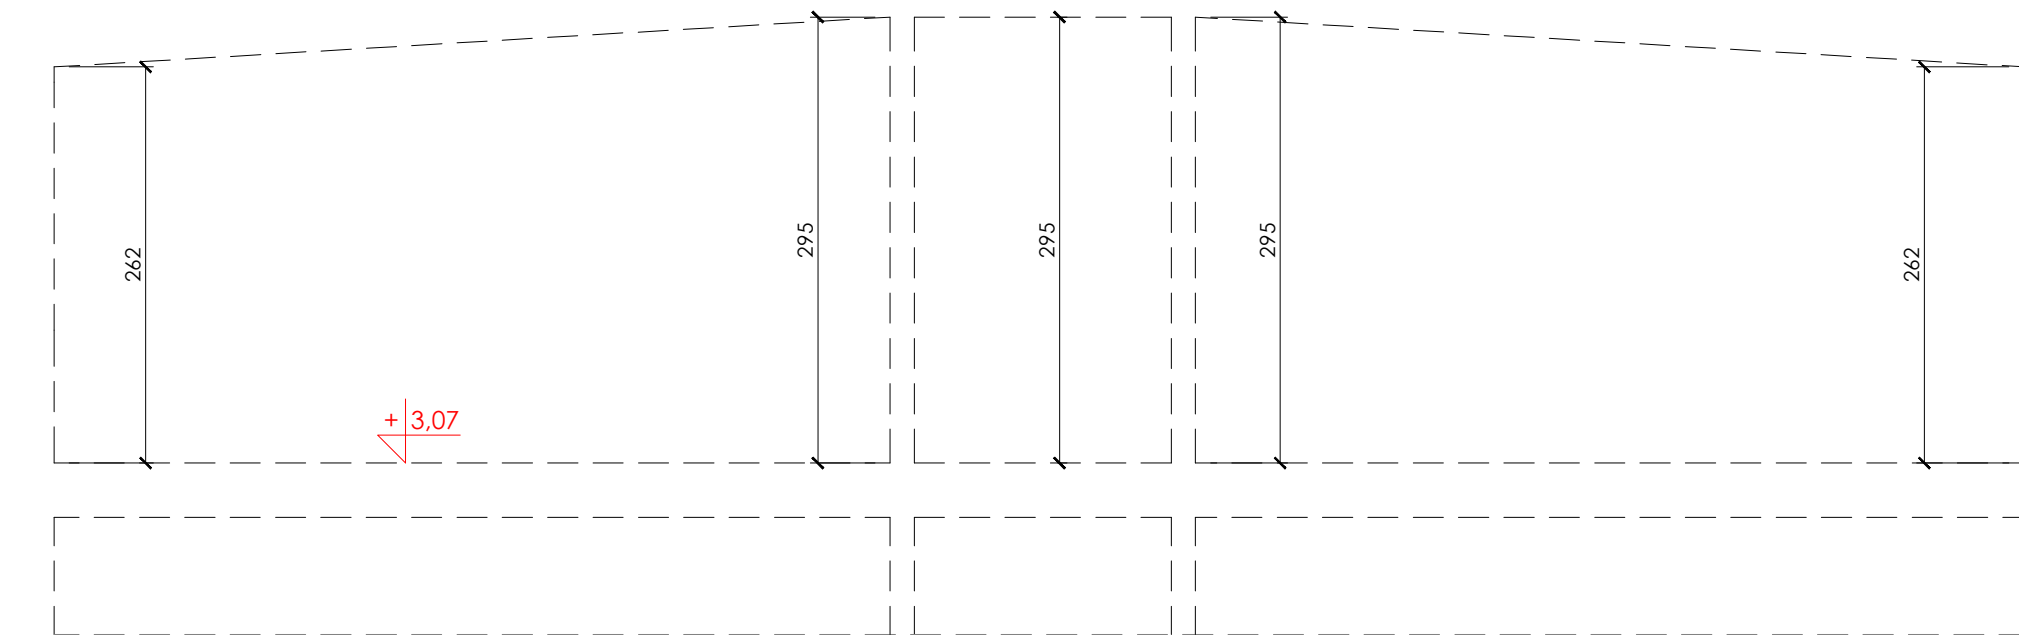

rzut I piętra

LEGENDA:
 ściany istniejące

		Leszno 64-100, ul. Lipowa 32/1 tel. 607 434 329
RZUT PIĘTRA INWENTARYZACJA		
PRZEBUDOWA I ZMIANA SPOSOBU UŻYTKOWANIA CZĘŚCI POMIESZCZEN BORSY Z PRZEZNACZENIEM NA POMIĘSZCZENIA BIUROWE OBIEKT KATEGORII XI Jednostka ewidencyjna Leszno Obręb ewidencyjny Leszno		
ul. Porotowskię 11, 64-100 Leszno obszar budowlany 16/2 i 17		
skala 1/50	data lipiec 2016 r.	
projektant mgr inż. arch. M. Michalski uprawnienia budowlane do projektowania bez ograniczeń w specjalności architektura	nr projektu 44-53383-01	
architekt R. W. Jędrzejewski uprawnienia budowlane do projektowania bez ograniczeń w specjalności architektura	nr projektu 44-73318-01	
mgr inż. arch. B. Kędziorek-Michalska uprawnienia budowlane do projektowania bez ograniczeń w specjalności architektura	nr projektu 44-30350-01	