

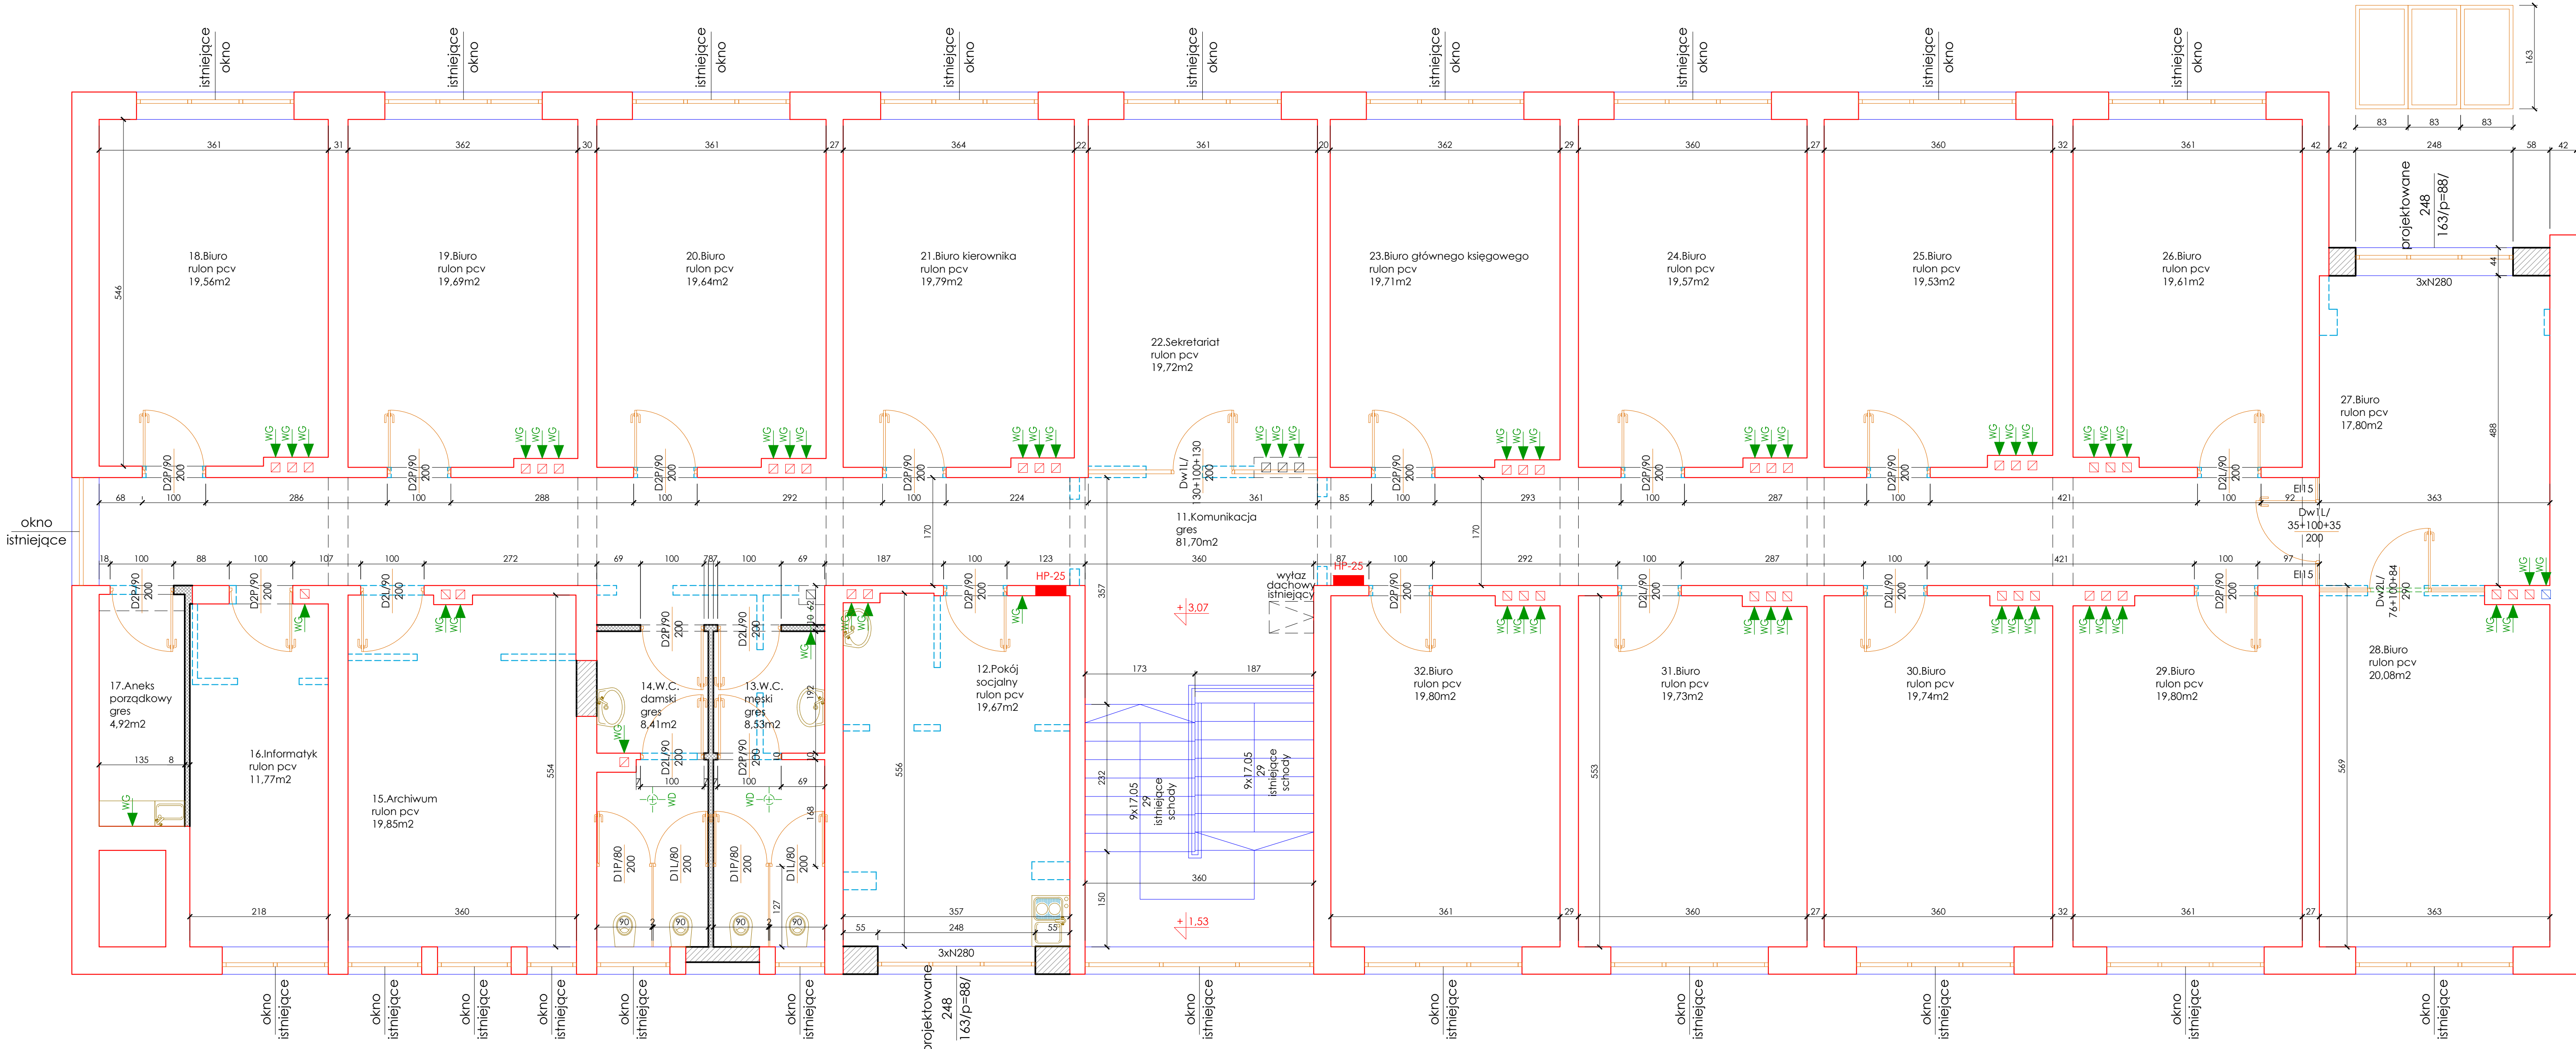


schemat przekroju pionowego piętra

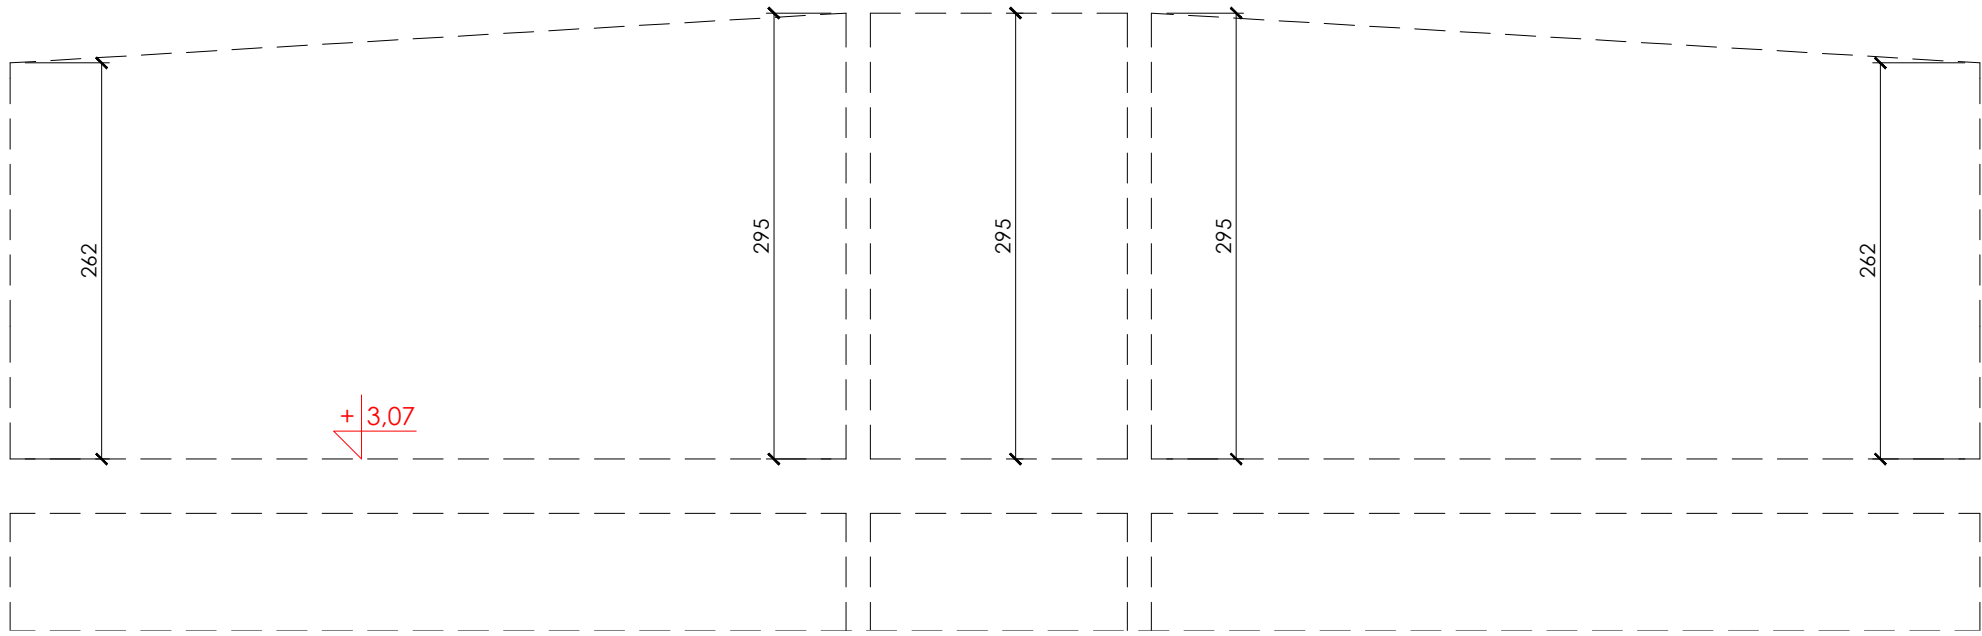

rzut I piętra

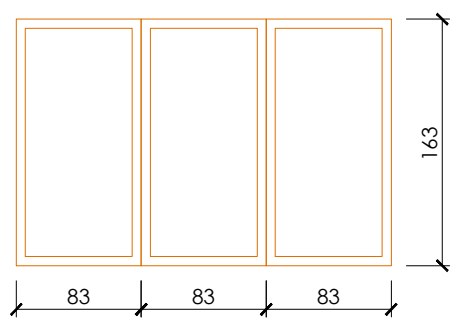

- LEGENDA:**
- ściany istniejące
 - projektowane ściany wypiękające
 - ściany przeznaczone do rozbiórki
 - ściany projektowane z płyt pojedynczych płyt G-K, na profilach stalowych wypełnienie z wełny mineralnej

		Liczno 64-100, ul. Lipowa 32/1 tel. 607 434 329
RZUT PIĘTRA PRZEBUDOWA		
PRZEBUDOWA I ZMIANA SPOSOBU UŻYTKOWANIA CZĘŚCI POMIESZCZENI BORY Z PRZEZNACZENIEM NA POMIESZCZENIA BIUROWE OBIEKT KATEGORII XI Jednostka ewidencyjna Liczno Obiekt ewidencyjny Liczno		
ul. Porotowskiego 11, 64-100 Liczno obskri budowane 14/2 i 17		
skala: 1/50	data: lipiec 2016 r.	
projektant: mgr inż. arch. M. Michalski uprawnienia budowlane do projektowania bez ograniczeń w dziedzinie architektury	upr. 55383/04	
architekt: inż. W. Trzciniński uprawnienia budowlane do projektowania bez ograniczeń w dziedzinie architektury	upr. 7310/04	
mgr inż. arch. B. Kędziorek-Michalska uprawnienia budowlane do projektowania bez ograniczeń w dziedzinie architektury	upr. 30350/04	