


Uchwała Zarządzenia Nr 671/2016
Prezydenta Miasta Leszna z dnia 14. grudnia 2016 r.
sprawie: obciążenia służebnością przesyłu nieruchomości
stanowiącej własność Miasta Leszna
położonej w Lesznie w rejonie ulicy Zachodniej

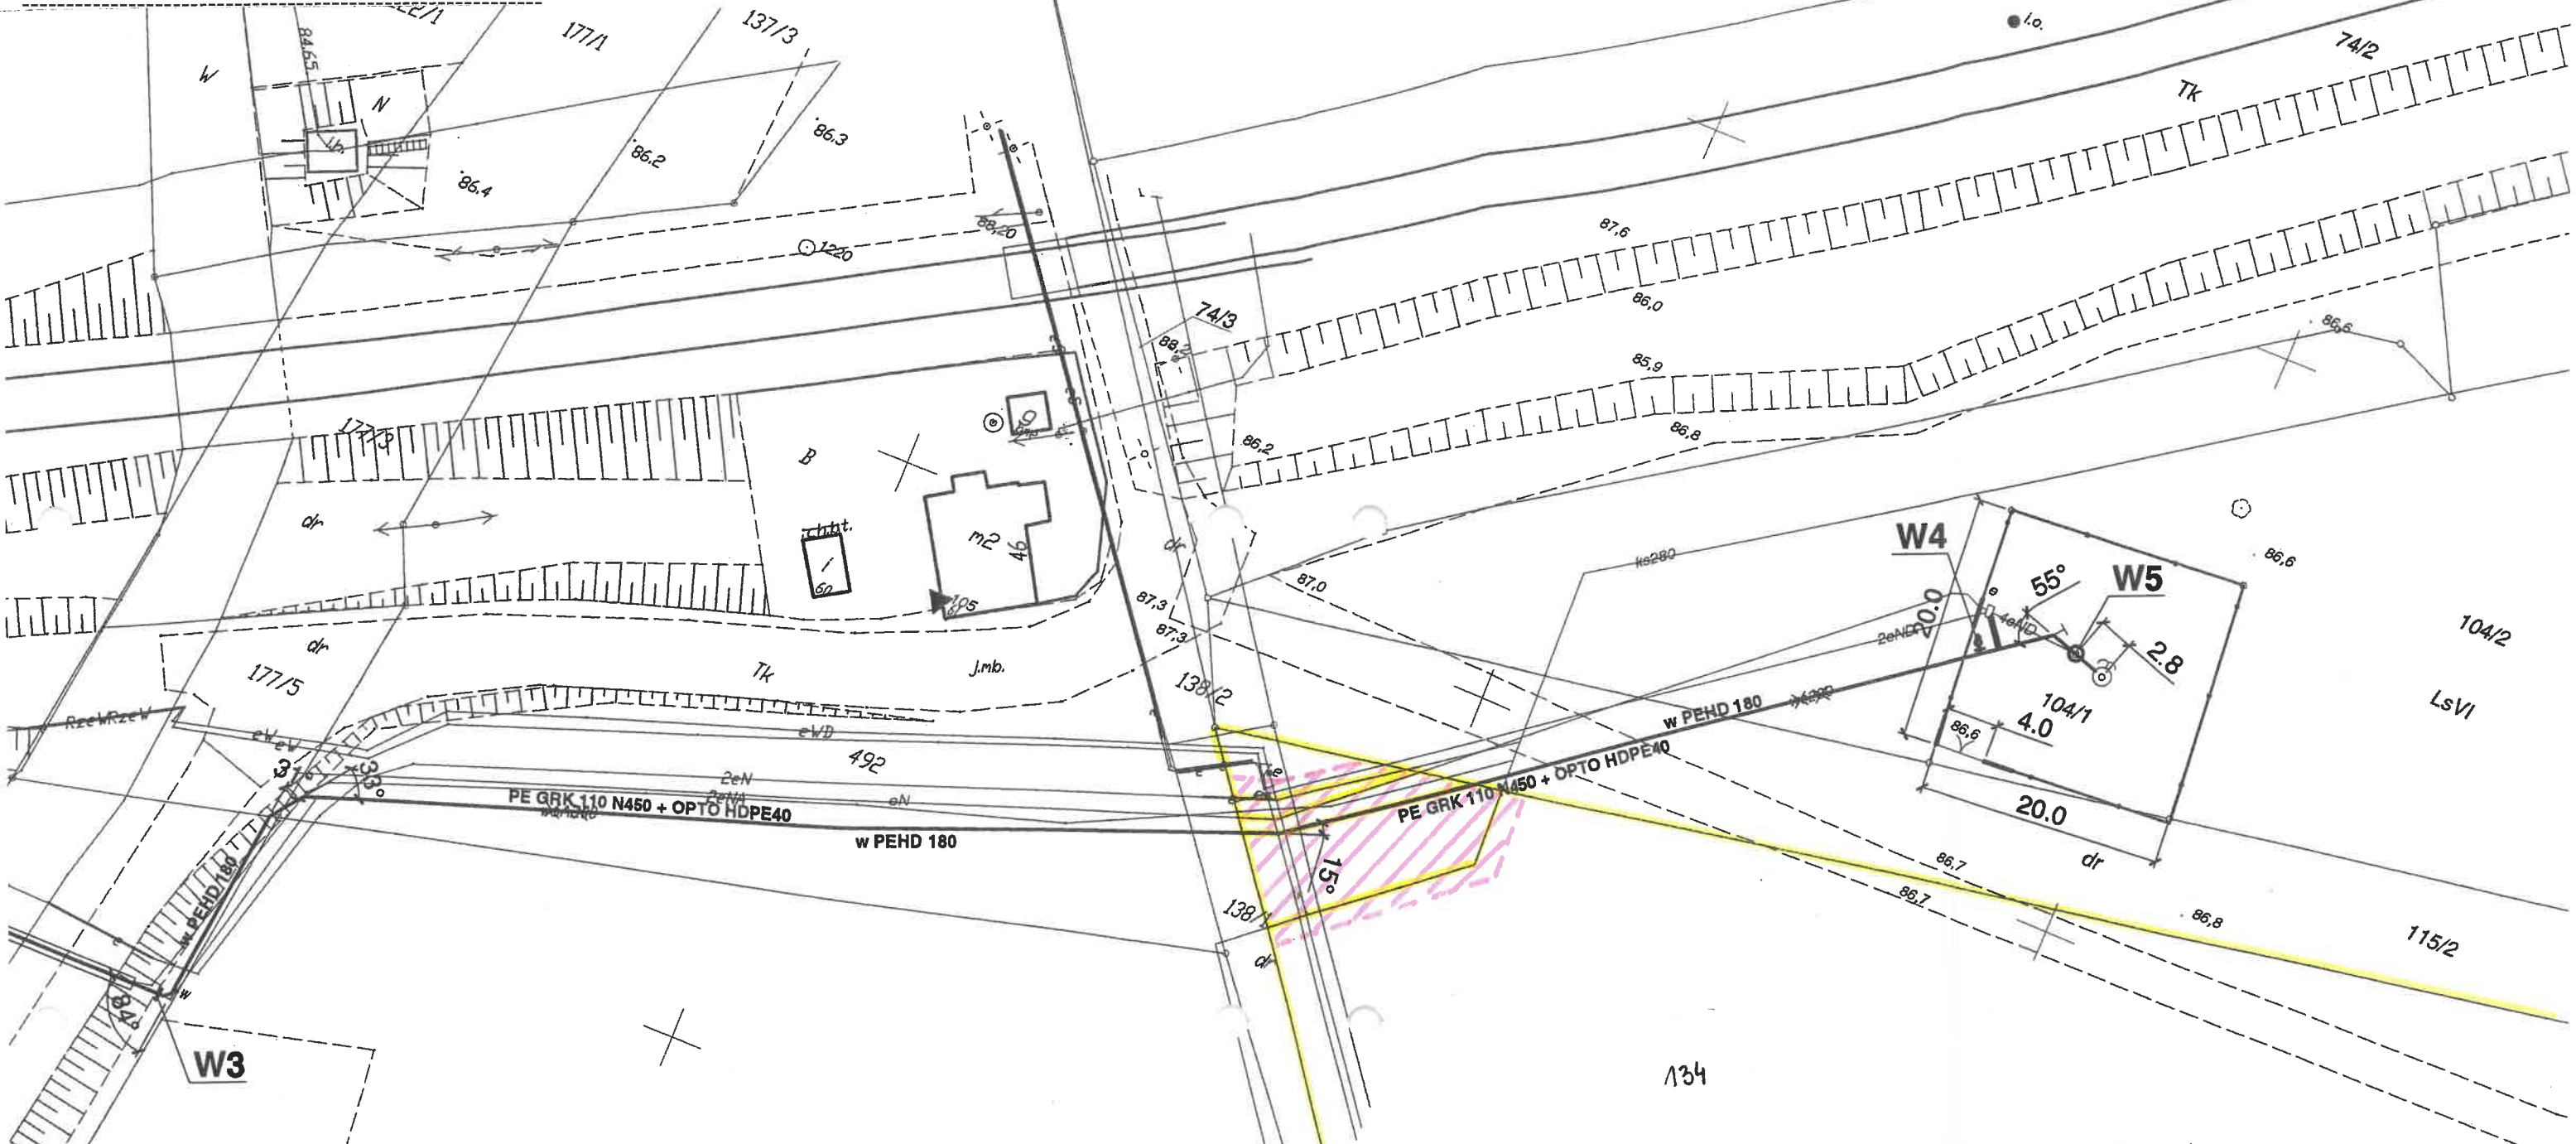

granica działki
obszar podlegający ustanowieniu służebności (285 m² wraz z pasem technicznym)

TEMAT: Wymiana rurociągu tłoczego DN200 od studni M4 do studni M1 i Pd1 na SUW w Strzyżewicach.	
ADRES INWESTYCJI: Strzyżewice, gm. Święciechowa, 1 m. Leszno.	DATA: VII.2016 r.
INWESTOR: MPWIK Sp. z o.o. ul. Lipowa 76A, 64-100 Leszno	SKALA: 1:500
NAZWA RYS.: Projekt zagospodarowania terenu II	NR RYS.: 2
PROJEKTANT: mgr inż. ŁUKASZ KACZMAREK upr. proj. WKP/0362/PODS/11	