

Przedsiębiorstwo Usług  
Geodezyjnych i Kartograficznych  
Kancelaria geodezyjna  
64-100 Leszno, ul. Kołłątaja 14/2  
tel. 65 520-47-06 NIP 697-00-15-936

.....  
nazwa i imię i nazwisko wykonawcy  
podpis osoby reprezentującej wykonawcę

.....  
nazwa i imię i nazwisko wykonawcy  
podpis osoby reprezentującej wykonawcę

# MAPA DO CELÓW PROJEKTOWYCH

Skala 1:500


Oznaczenie kancelaryjne zgłoszenia pracy geodezyjnej:  
Nazwa miejscowości:  
Jednostka ewidencyjna – identyfikator:  
Jednostka ewidencyjna – nazwa:  
Obręb ewidencyjny – identyfikator:  
Obręb ewidencyjny – nazwa:  
Układ współrzędnych płaskich prostokątnych:  
Układ współrzędnych wysokości:  
Oznaczenie granic aktualizowanego obszaru:  
Informacje o służebnościach gruntowych mających  
wpływ na zagospodarowanie gruntów, zlokalizowanych  
w granicach projektowanej inwestycji\*):  
Data opracowania mapy:

KERG 0002-140/2013  
Leszno  
306.301\_1  
M. Leszno  
0002  
Leszno  
2000/18  
Kronsztaedt 60  
Mapa została wykonana bez ustalenia obciążenia,  
o których mowa w par. 80 ust. 4 rozporz. MSWiA z dnia 09.11.2011r.  
28-03-2013

.....  
nazwa i imię i nazwisko wykonawcy  
podpis osoby reprezentującej wykonawcę

Nr arkusza ewidencyjnego: 6

.....  
nazwa i imię i nazwisko wykonawcy  
podpis osoby reprezentującej wykonawcę

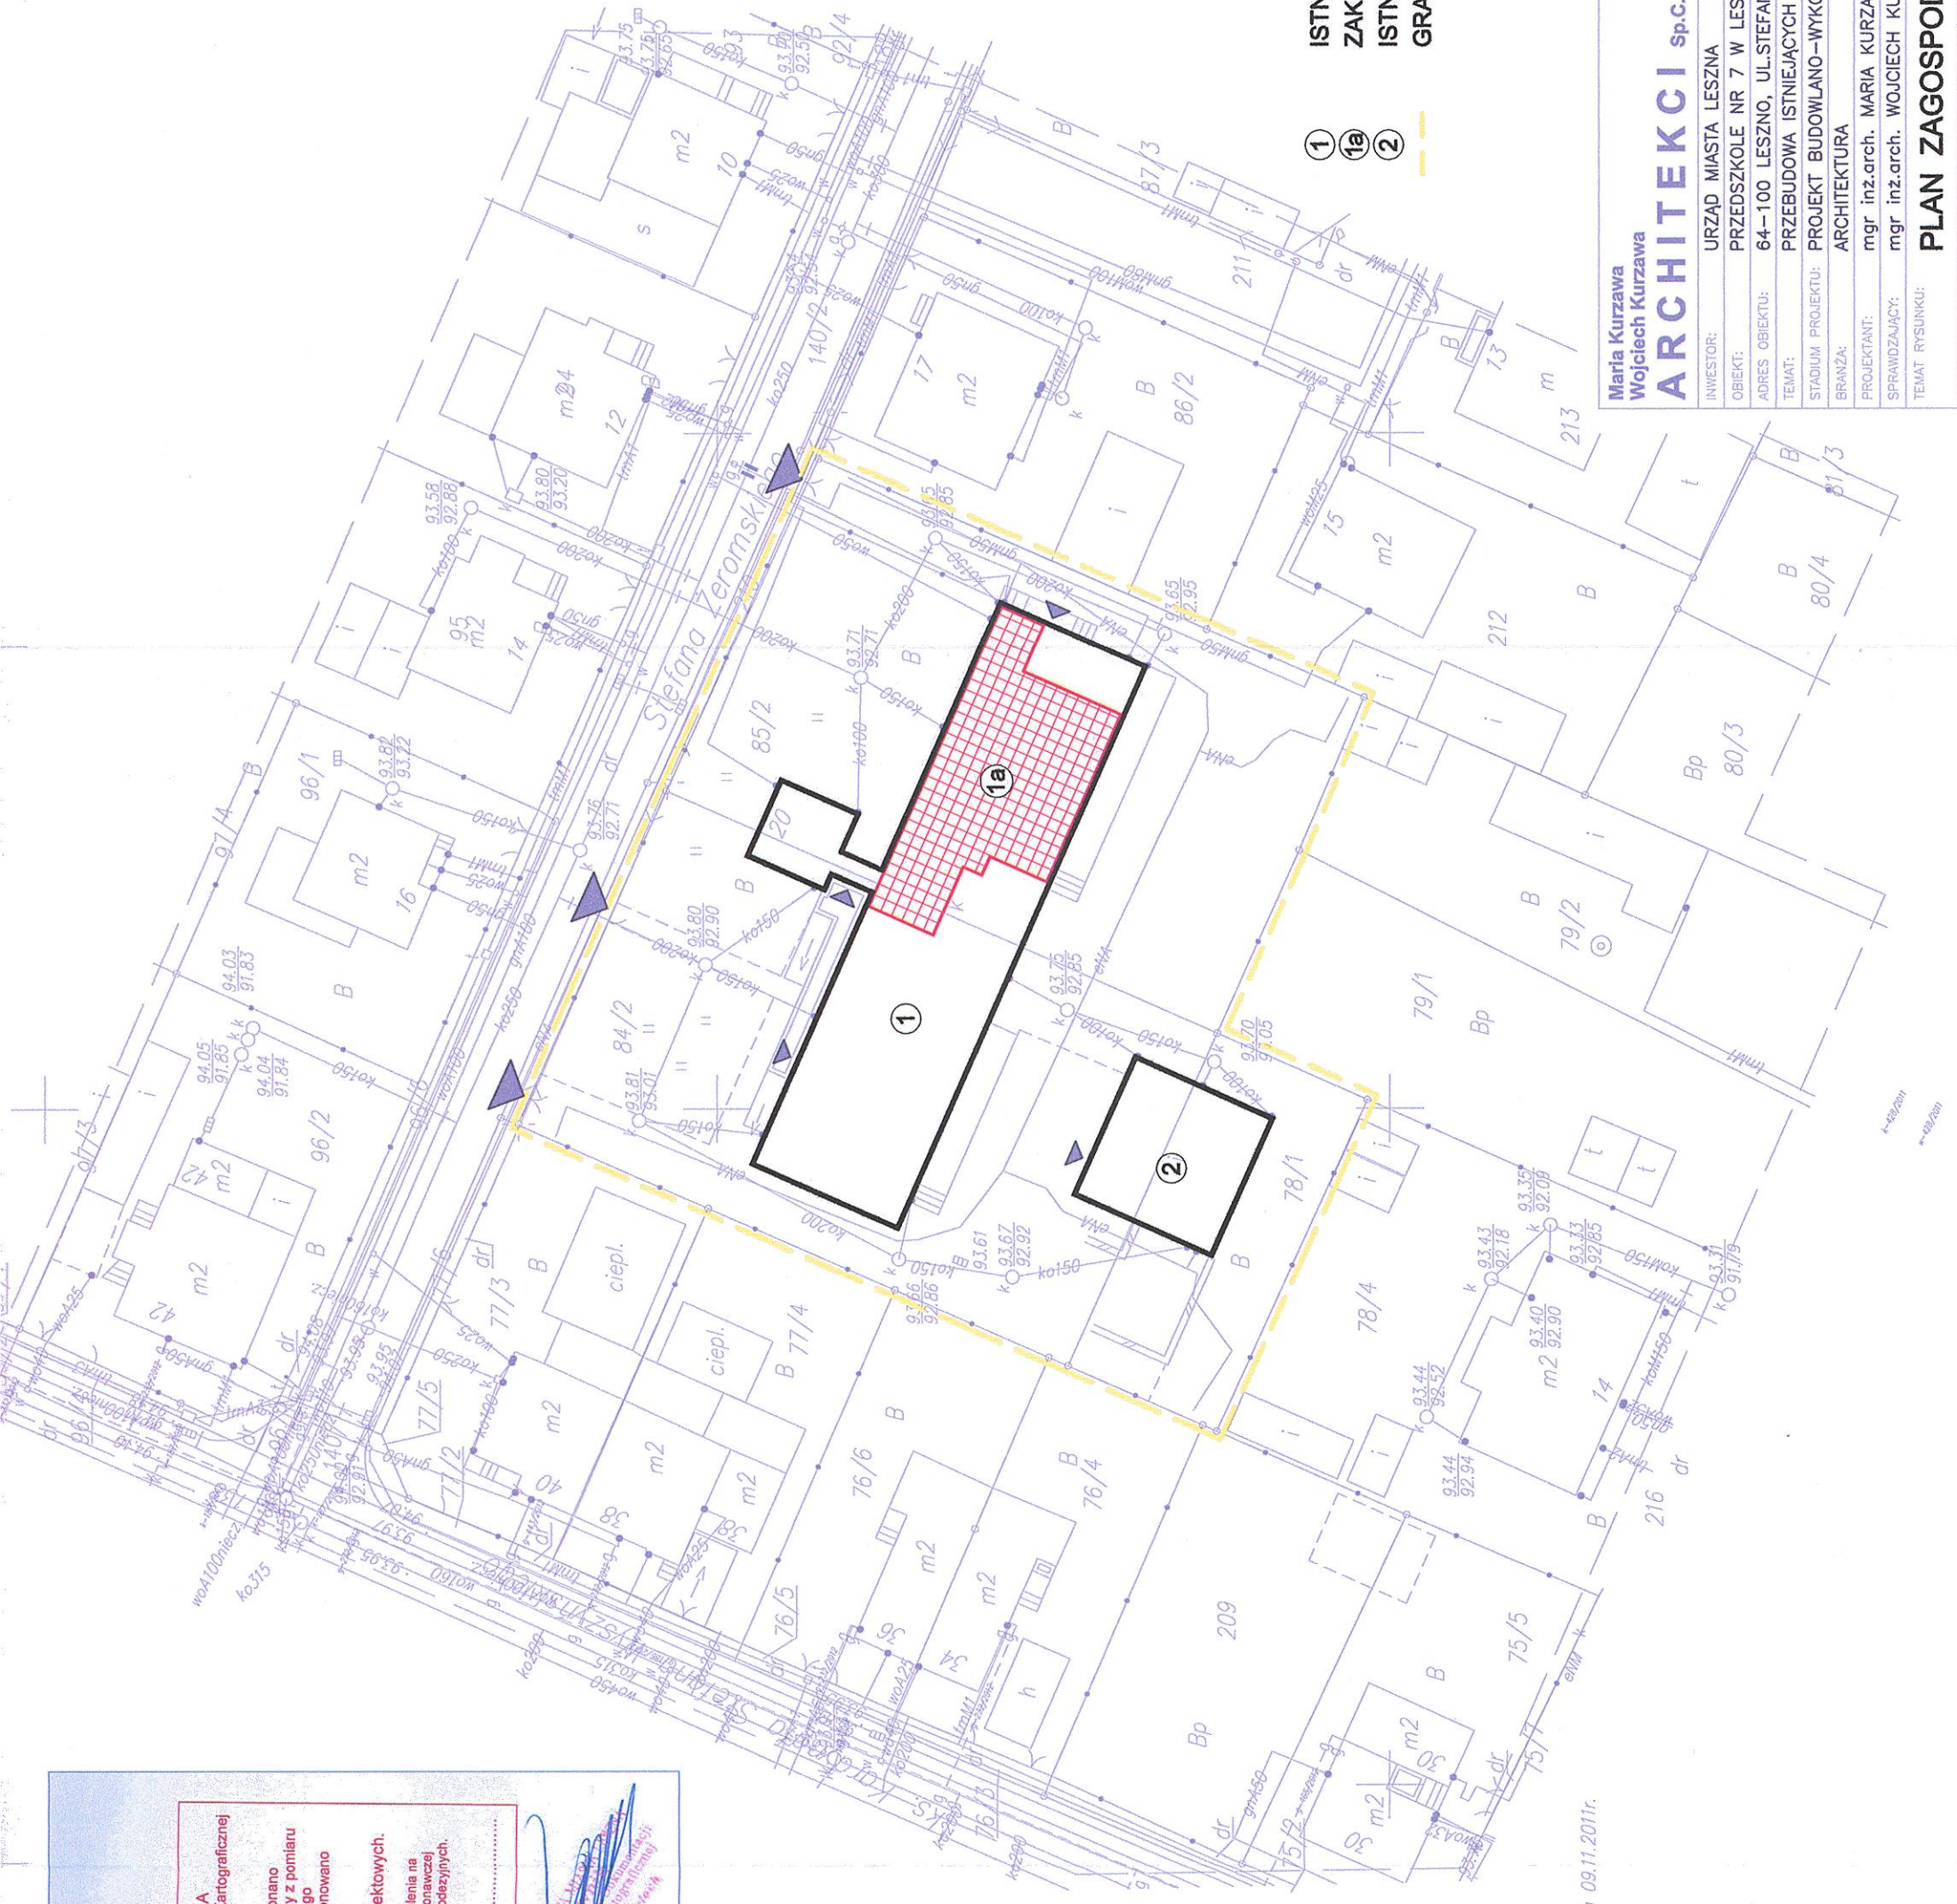

ISTNIEJĄCY GŁÓWNY BUDYNEK PRZEDSZKOLA  
ZAKRES PRZEBUDOWY (PARTER) - ETAP I  
ISTNIEJĄCY BUDYNEK KOTŁOWNI  
GRANICA DZIAŁKI

Maria Kurzawa Wojciech Kurzawa		64-100 LESZNO, UL. JACIELLOŃSKA 15/18 TEL. 065 5 261 763 TEL.KOM. 691 349 764, 601 787 264 e-mail: mwkurzawo@wp.pl
ARCHITEKCI sp. z o.o.		URZĄD MIASTA LESZNA
INWESTOR:		PRZEDSZKOLE NR 7 W LESZNIE
ADRES OBIEKTU:		64-100 LESZNO, UL. STEFANA ŻEROMSKIEGO 20, DZ.NR 78/1, 84/2, 85/2
TEMAT:		PRZEBUDOWA ISTNIEJĄCYCH BUDYNKÓW PRZEDSZKOLA – ETAP I
STADIUM PROJEKTU:		PROJEKT BUDOWLANO-WYKONAWCZY
BRANŻA:		ARCHITEKTURA
PROJEKTANT:		mgr inż.arch. MARIA KURZAWA
SPRAWDZAJĄCY:		mgr inż.arch. WOJCIECH KURZAWA
TEMAT RYSUNKU:		PLAN ZAGOSPODAROWANIA TERENU
NUMER UPRAWNIENIA:		494/83/Lo
DATA:		07.2015.
SKALA RYS. NR RYS.		1:500 A1