

MAPA DO CELÓW PROJEKTOWYCH

Skala 1:500

Oznaczenie kancelaryjne zgłoszenia pracy geodezyjnej : GD.6640.112.2016

Nazwa miejscowości : Leszno

Jednostka ewidencyjna – nazwa ; identyfikator : Miasto Leszno ; 306301_1

Obręb ewidencyjny – nazwa ; identyfikator : Leszno ; 0002

Układ współrzędnych płaskich ; wysokość : 2000/18 ; Kronstadt 60

Oznaczenie granic aktualizowanego obszaru :

Informacje o służebnościach :

Data opracowania mapy :

**NIERUCHOMOŚCI I BEZPIECZEŃSTWA
GEODEZJA**



Asystent
64-103 Leszno, ul. Miejska Droga 8
18-181, 804, 733, 608
nr tel. 67 81 91 91, nr fax 67 81 91 92
podpis osoby reprezentującej wykonawcę

Jan Piórniewicz
GEODEZA I PRAMIONY
Uprawnienia zawod. nr 12755
imię i nazwisko geodety uprawnionego
nr uprawnień i podpis geodety

Nr arkusza ewidencyjnego: 95

Poświadczam, że niniejszy dokument
został opracowany w wyniku prac
geodezyjnych i kartograficznych, których
rezultaty zawiera operat techniczny
wpisany do ewidencji map i obiektów
państwowego rejestru geodezyjnego
i kartograficznego
PREZYDENT MIASTA LESZNA
P.3063 2016.193
2016-02-29
Z up. PREZYDENTA MIASTA LESZNA
Kierownik
Miejscowość: Leszno, ul. Dąbrowskiego
(imie, nazwisko, podpis osoby reprezentującej organ)

Aleksander Rybicki

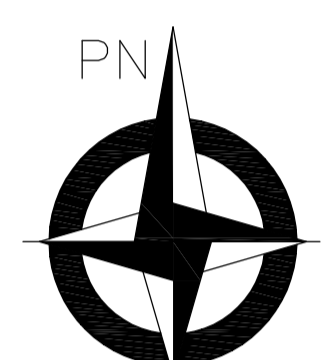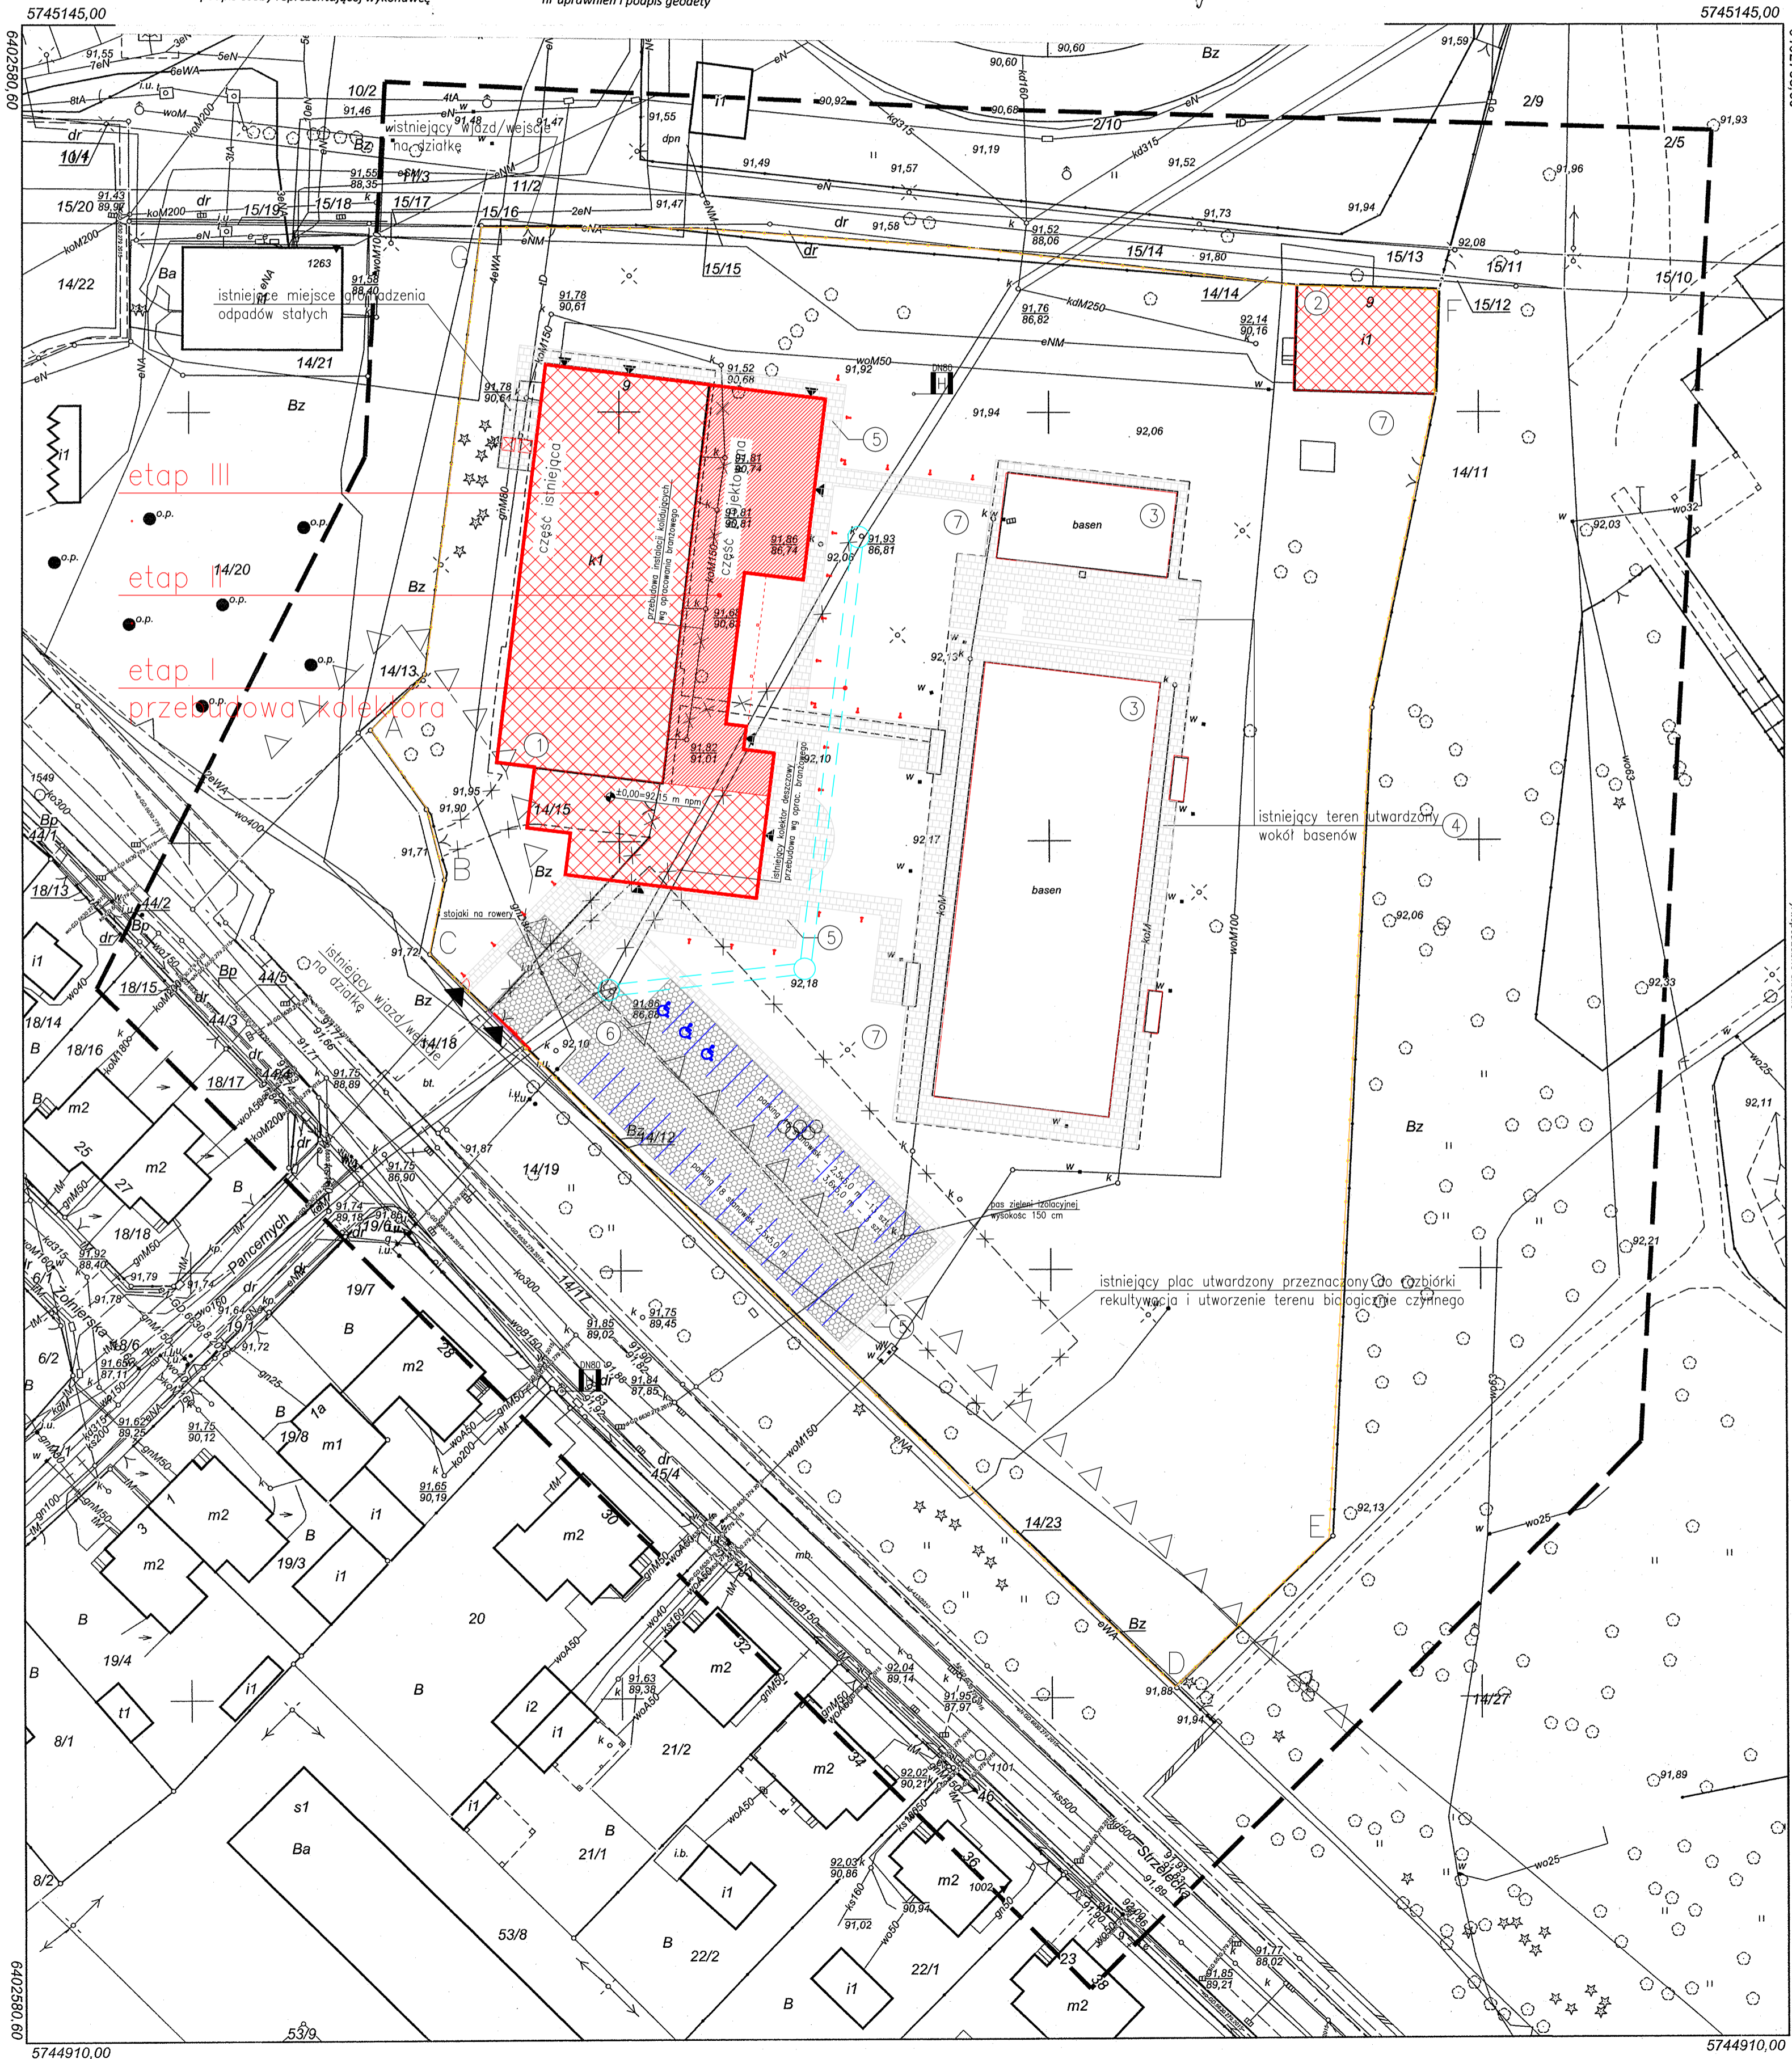

PROJEKT ZAGOSPODAROWANIA TERENU SKALA 1:500

ZESTAWIENIE ELEMENTÓW I POWIERZCHNI ZABUDOWY:			
1.	budynek kręgielni objęty opracowaniem	1733.08 m ²	12.08 %
2.	istniejący budynek gospodarczy	201.35 m ²	1.40 %
3.	istniejące baseny zewnętrzne	1245.50 m ²	8.68 %
4.	istniejący teren utwardzony	877.30 m ²	6.12 %
5.	projektowany teren utwardzony (chodniki)	765.13 m ²	5.34 %
6.	projektowany teren utwardzony (drogi/parkingi)	852.37 m ²	5.94 %
7.	teren biologicznie czynny (zielony)	8667.27 m ²	60.44 %
		pow.opracowania	14342.00 m² 100.0 %

1.	całkowita powierzchnia zabudowy	1934.43 m ²	13.48 %
2.	całkowita powierzchnia terenu utwardzonego	3740.30 m ²	26.08 %
3.	powierzchnia terenu biologicznie czynnego	8667.27 m ²	60.44 %
		pow.opracowania	14342.00 m² 100.0 %

PROJEKT WYKONAWCZY

KONSTRUKTOR ARTUR OLICHWER KONSTRUKTOR S.C. Artur Olichwer ul. Irlandzka 71B, 64-100 Leszno	DATA: 12.2016	SKALA: 1:500
	OBIEKT: MODERNIZACJA BUDYNKU KRĘGIELNI Z DOSTOSOWANIEM DO POTRZEB SEKCJI KRĘGLARSKICH KLUBÓW SPORTOWYCH Z INFRASTRUKTURA	
Projektant: mgr inż. arch. P. Konksi		
Nr ewid. upr. WP-OIA/OKK/UpB/26/2007 w spec. architektonicznej	INWESTOR: Miasto Leszno ul. Kazimierza Karasia 15 64-100 Leszno	
Sprawdził:	LOKALIZACJA: ul. Strzelecka 9; 64-100 Leszno działka nr.14/15; obręb: Leszno; ark: 95	
Nr ewid. upr.:		
Opracowali: mgr inż. arch. A. Musielak mgr inż. M. Donke	RYSUNEK: PROJEKT ZAGOSPODAROWANIA TERENU	
Podpiszy:	RYS.NR: 1/A	