

Kopia mapy zasadniczej

Skala 1:500

Godło 6.165.08.19.1.2, 6.165.08.19.1.4, 6.165.08.19.2.1, 6.165.08.19.2.3

Województwo: wielkopolskie
 Powiat: m. Leszno
 Gmina: Leszno
 Jednostka ewidencyjna: 306301_1 Leszno
 Obręb: 306301_1.0002 LESZNO

Poświadczam zgodność niniejszej kopii z treścią materiału państwowego zasobu geodezyjnego i kartograficznego

PREZYDENT MIASTA LESZNA

NUMERYCJNA MAPA PODLEGIWA
 (Nazwa materiału zasobu)



P.3063. 2006.64
 (Identyfikator ewidencyjny materiału zasobu)

07.10.2016
 (Data wykonania kopii)

Z up. Prezydenta Miasta Leszna
 PODINSPEKTOR

Emilia Rybicka

(Imię, nazwisko i podpis osoby reprezentującej organ)

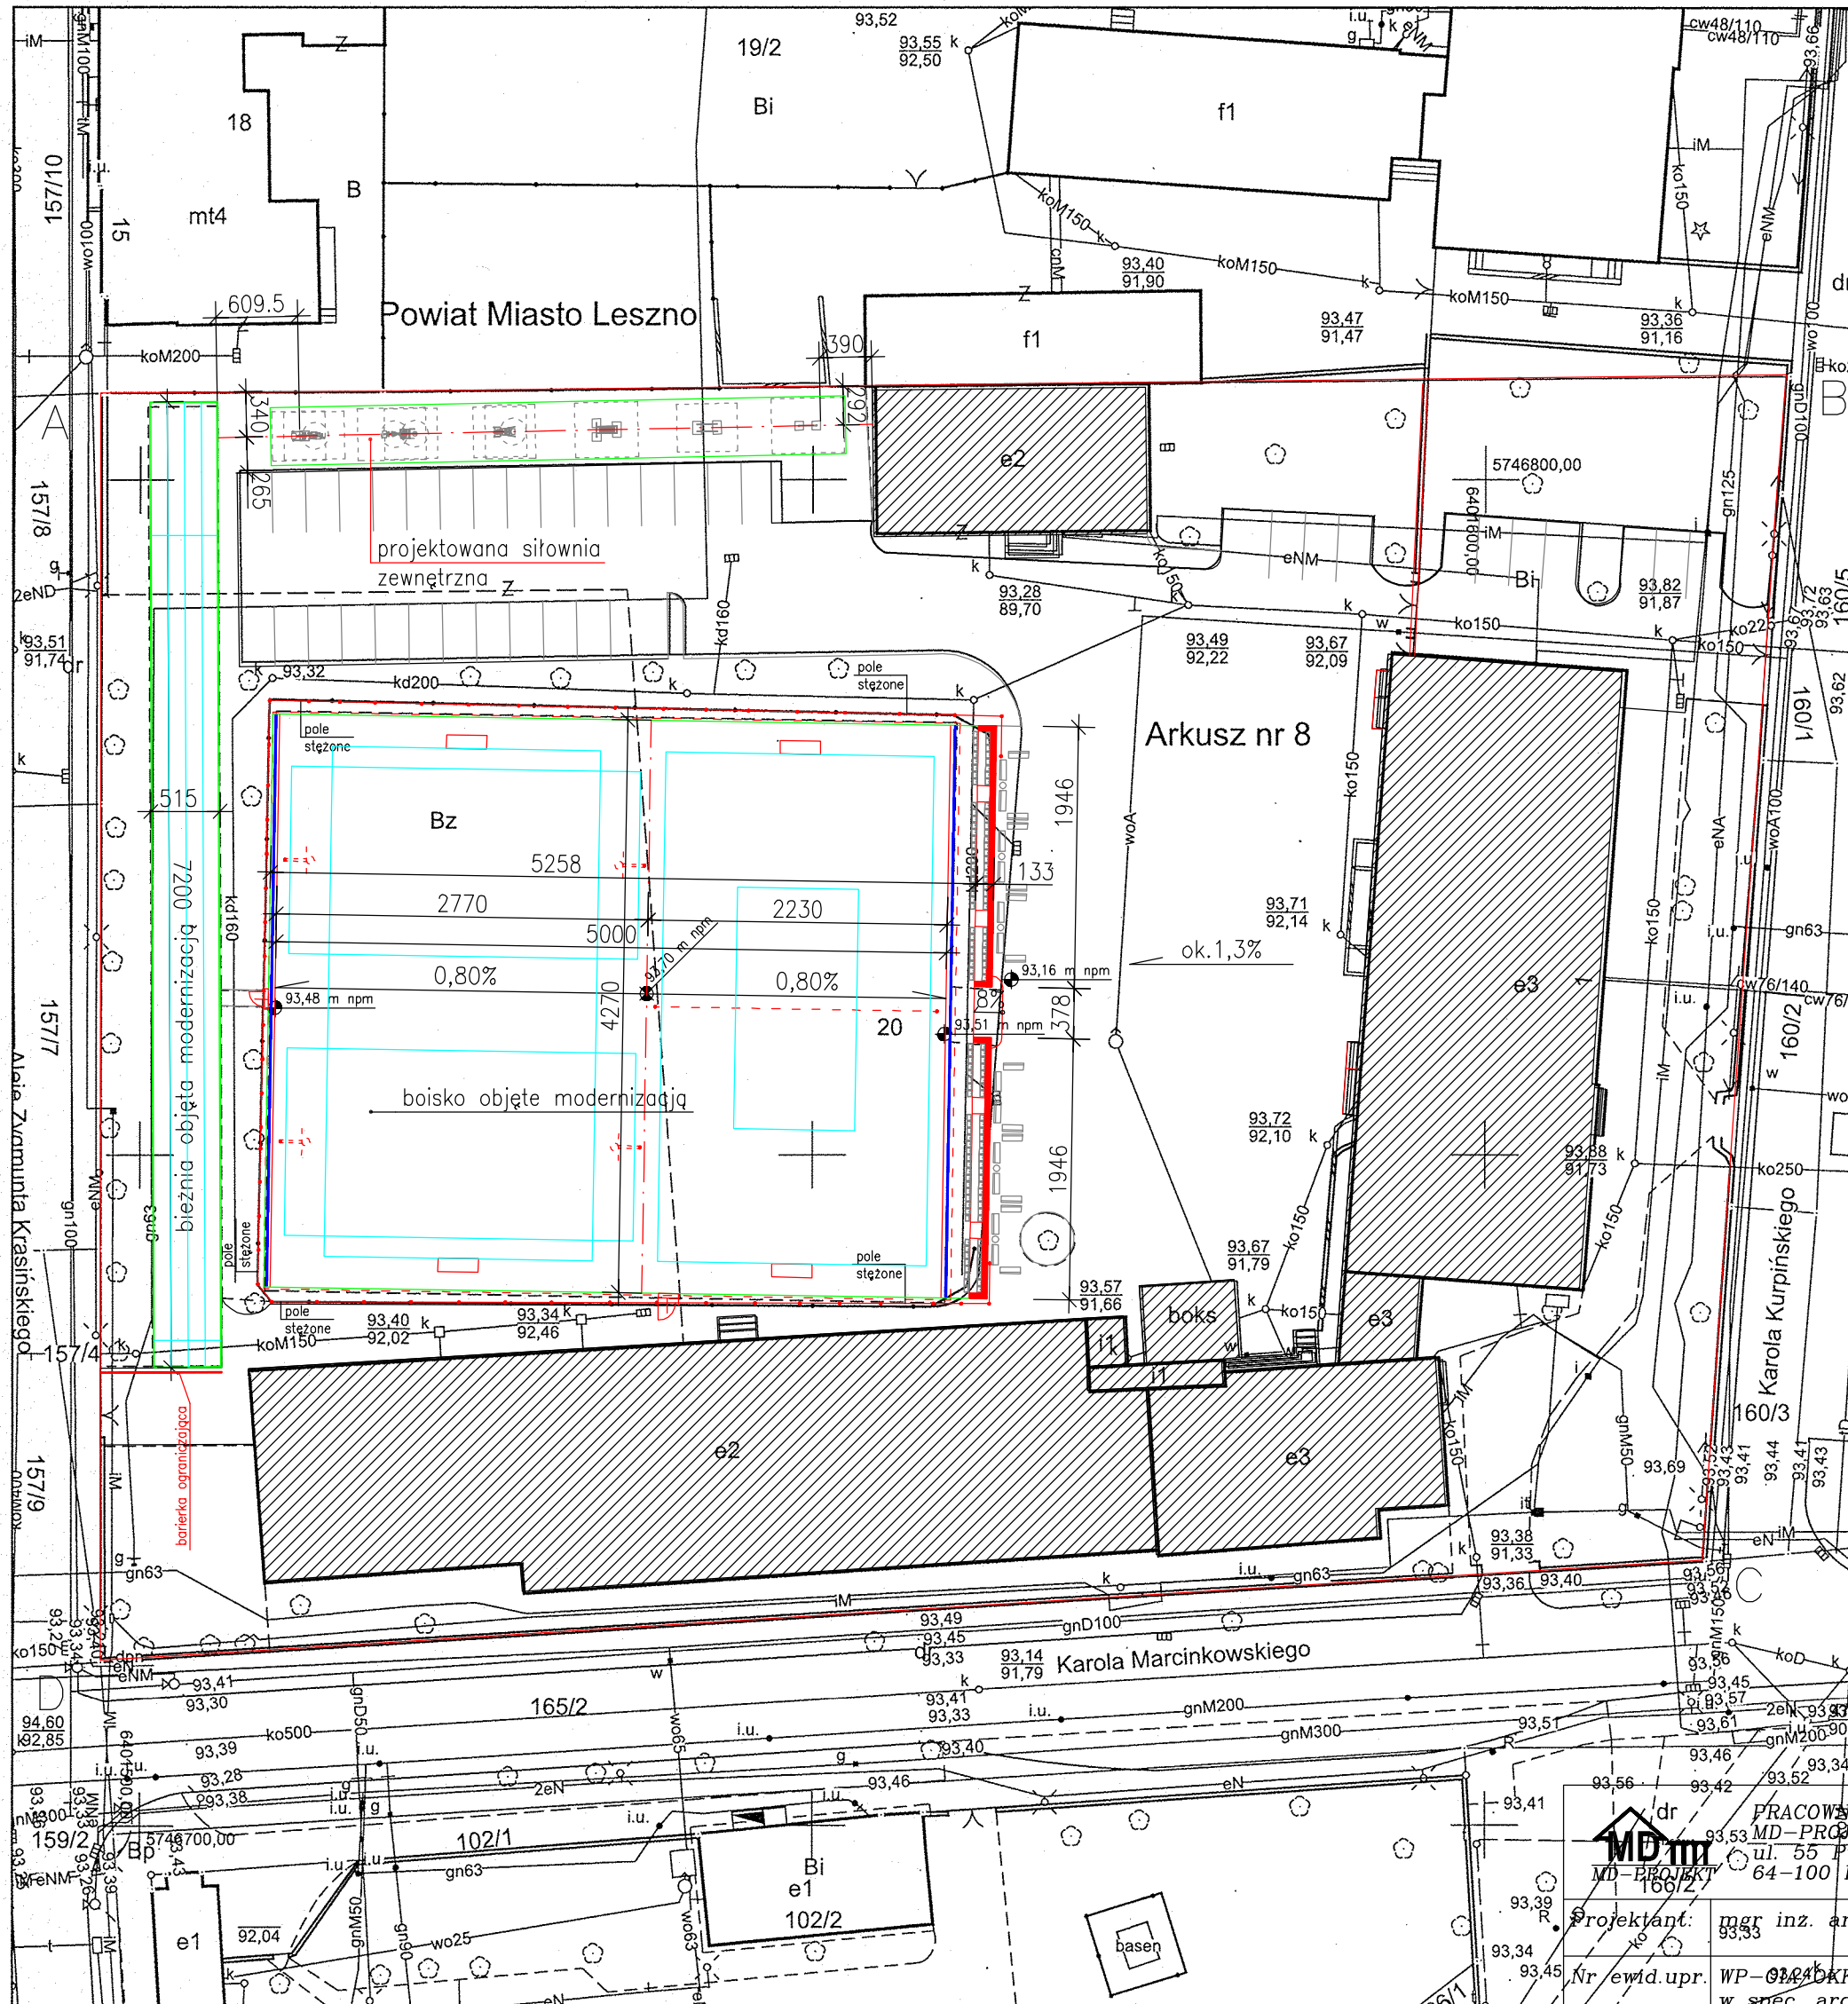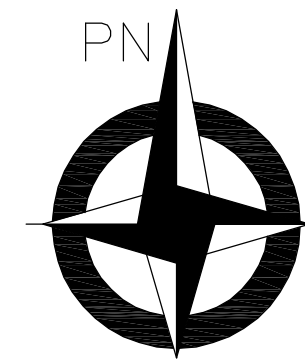

ZESTAWIENIE POWIERZCHNI ZAGOSPODAROWANIA:

1. projektowana płyta boiska	2245.16 m ²
2. mata architektura (trybuny)	51.76 m ²
3. projektowane utwardzenie placu	35.70 m ²

1. przyrost powierzchni utwardzonej	146.39 m ²
-------------------------------------	-----------------------

Opracowanie nie wprowadza zmian w powierzchni zabudowy na działce.

Układ współrzędnych płaskich prostokątnych - 2000/6
 Układ wysokości - Kronsztadt 60

PROJEKT ZAGOSPODAROWANIA TERENU

SKALA 1:500

PRACOWNIA PROJEKTOWA MD-PROJEKT ul. 55 Pułku Piechoty 34 64-100 LESZNO	
Projektant:	mgr inż. arch. P. Kanski
Nr ewid. upr.	WP-0124/KK/UpB/26/2007 w spec. architektonicznej
Asyst.proj:	mgr inż. arch. A. Musielak
Proj.konstr:	mgr inż. Marcin Donce
Nr ewid. upr.	WKP/0038/POOK/07 w spec. konstr.-budowlanej
Asyst.proj:	inż. Justyna Jendraszyk

DATA: 06.2017	SKALA: 1:500
OBIEKT: MODERNIZACJA (PRZEBUDOWA) BOISKA Z INFRASTRUKTURĄ PRZY I LICEUM OGÓLNOKSZTAŁCĄCYM W LESZNIE	
INWESTOR: Miasto Leszno ul. Karasia 15 64-100 Leszno	
LOKALIZACJA: ul. Kurpińskiego 1; 64-100 Leszno działka nr: 20; obręb: 0002 Leszno;	
RYSUNEK: PROJEKT ZAGOSPODAROWANIA TERENU	RYS.NR: 2 strona:

ERROR: syntaxerror
OFFENDING COMMAND: --nostringval--

STACK:

/Title

()

/Subject

(D:20170823152548+02'00')

/ModDate

()

/Keywords

(PDFCreator Version 0.9.5)

/Creator

(D:20170823152548+02'00')

/CreationDate

(Administrator)

/Author

-mark-