

Kopia mapy zasadniczej

Skala 1:500

Godło 6.165.08.19.1.2, 6.165.08.19.1.4, 6.165.08.19.2.1, 6.165.08.19.2.3

Województwo: wielkopolskie
 Powiat: m.Leszno
 Gmina: Leszno
 Jednostka ewidencyjna: 306301_1 Leszno
 Obręb: 306301_1.0002 LESZNO

Poświadczam zgodność niniejszej kopii z treścią materiału państwowego zasobu geodezyjnego i kartograficznego

PREZYDENT MIASTA LESZNA

NUMERYCJNA MAPA PODLEGA
 (Nazwa materiału zasobu)


P.3063. 2006.64
 (Identyfikator ewidencyjny materiału zasobu)

07.10.2016
 (Data wykonania kopii)

Z up. Prezydenta Miasta Leszna
 PODINSPEKTOR

Emilia Rybicka

(Imię, nazwisko i podpis osoby reprezentującej organ)

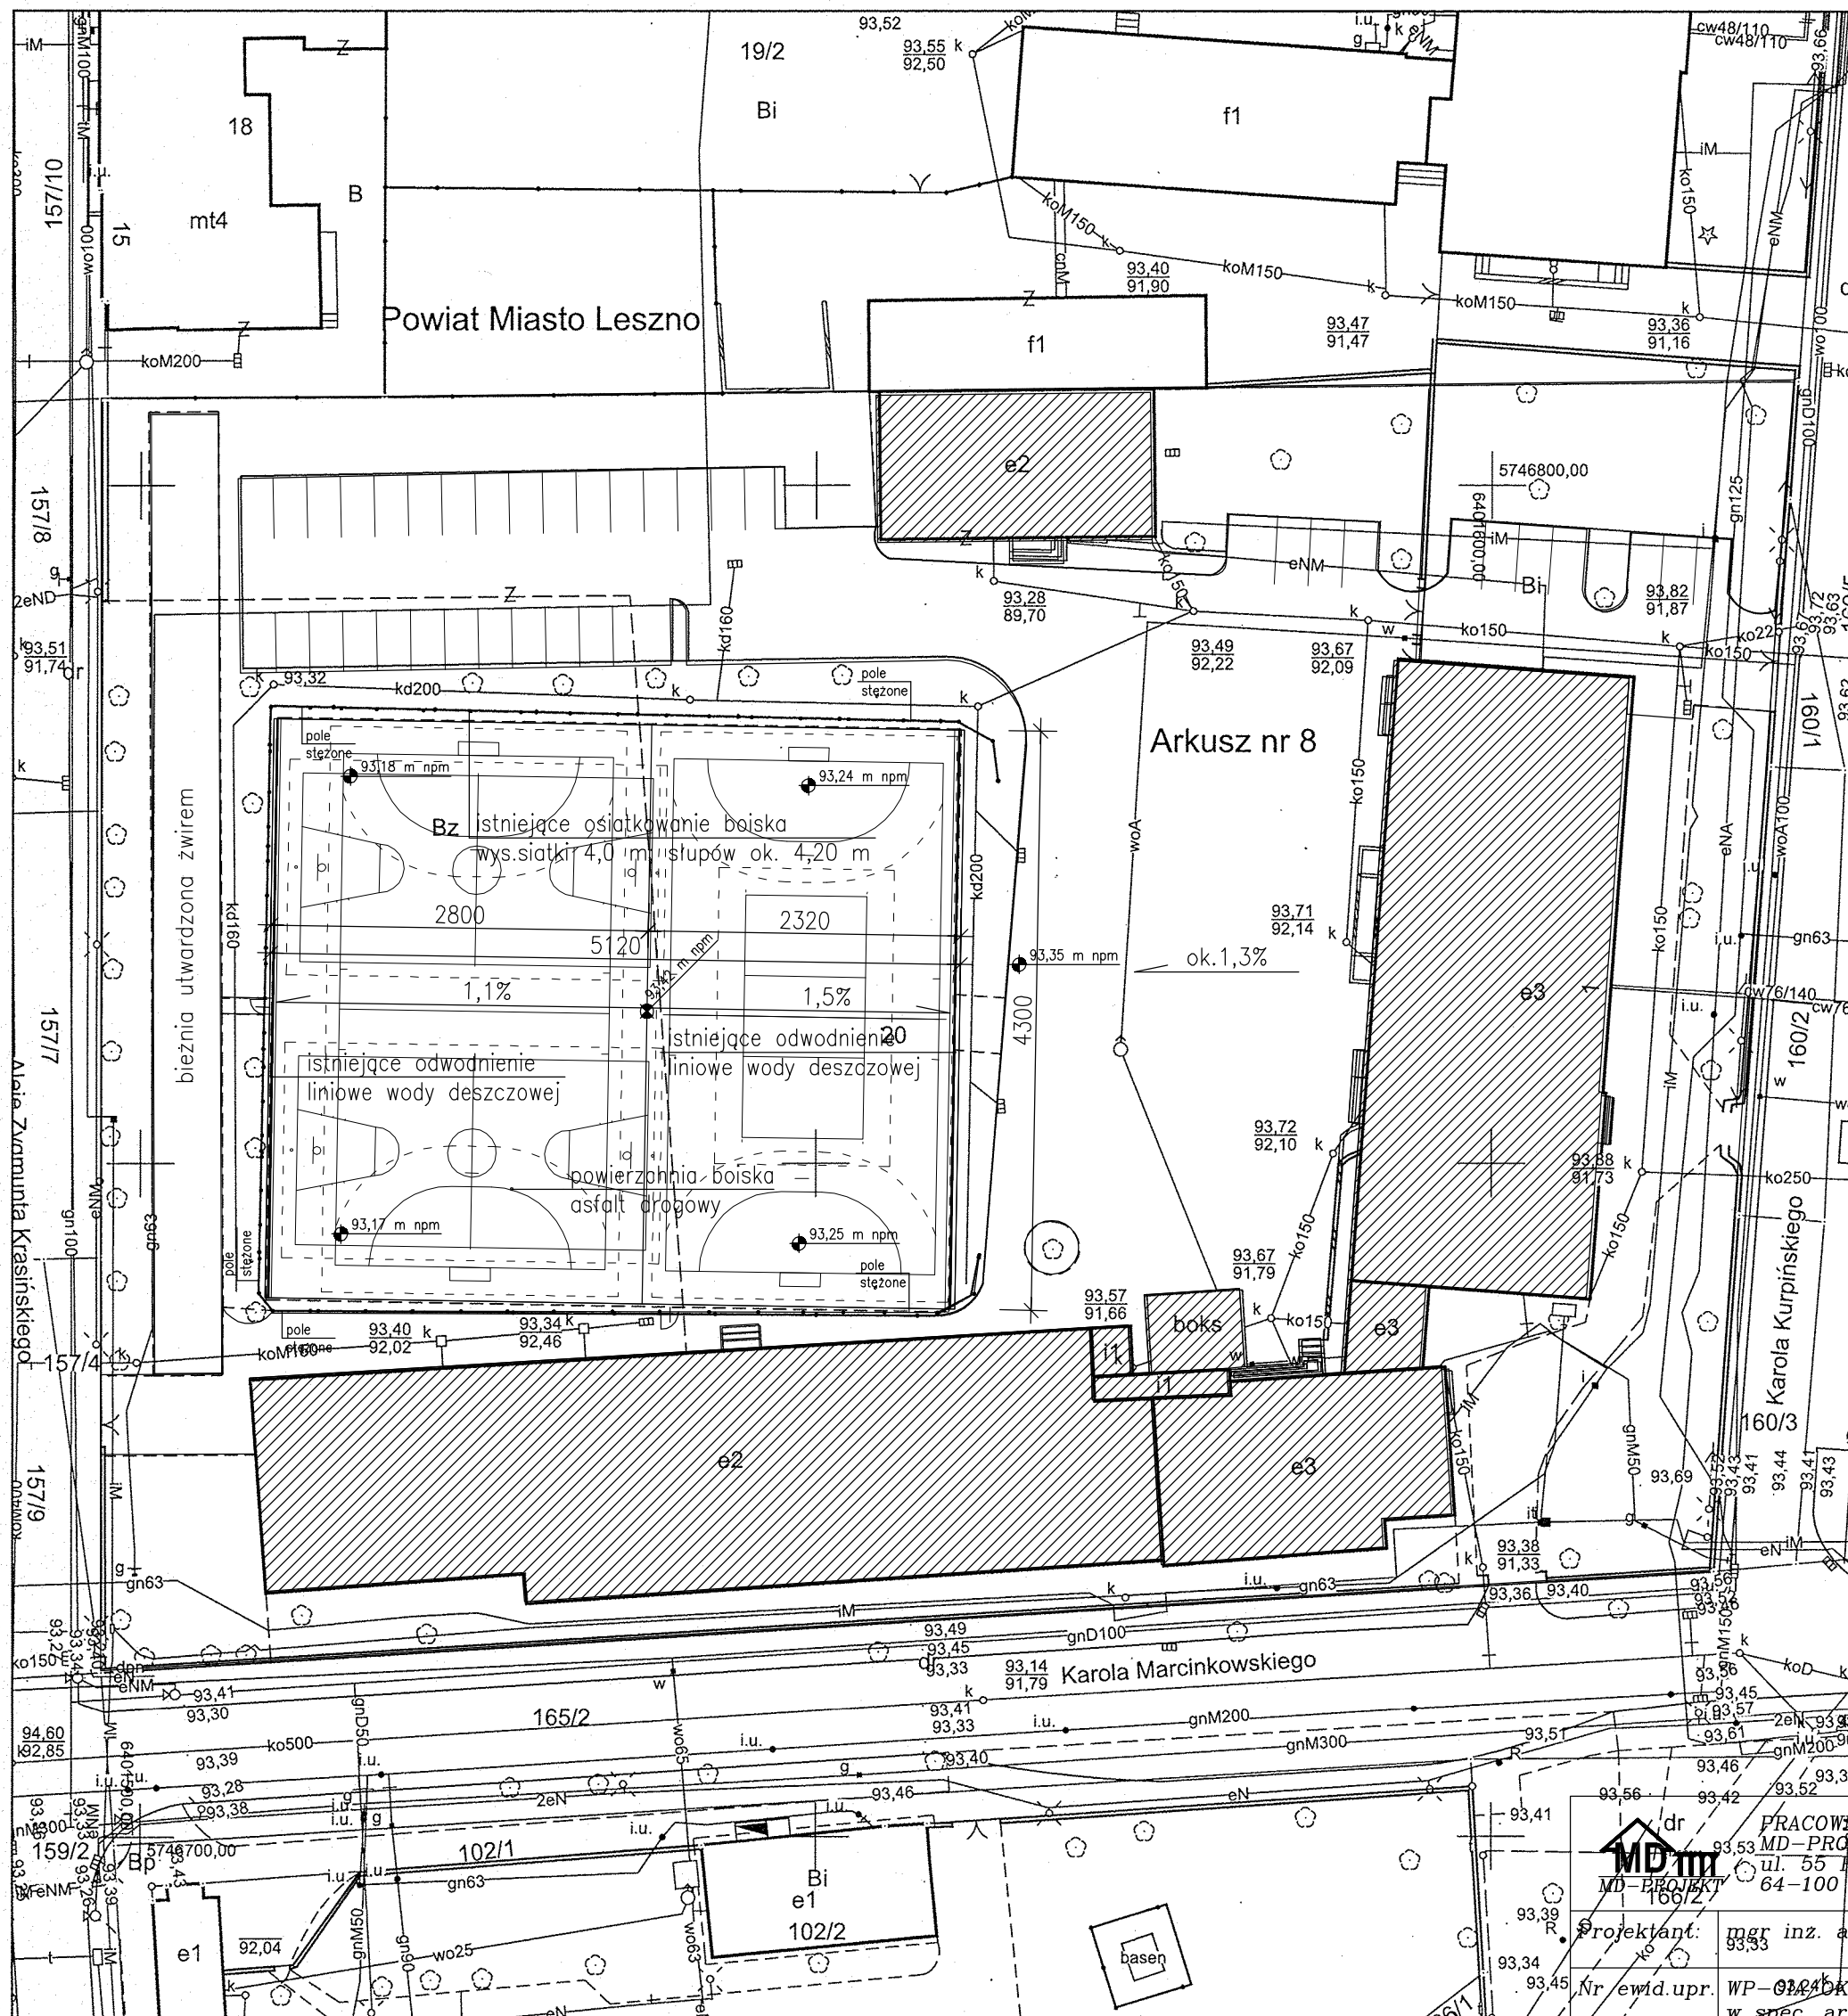

Układ współrzędnych płaskich prostokątnych - 2000/6
 Układ wysokości - Kronsztadt 60

INWENTARYZACJA ZAGOSPODAROWANIA TERENU

SKALA 1:500

PRACOWNIA PROJEKTOWA MD-PROJEKT ul. 55 Pułku Piechoty 34 64-100 LESZNO	
Projektant:	mgr inż. arch. P. Koski
Nr ewid. upr.:	WP-01241/UpB/26/2007 w spec. architektonicznej
Asyst.proj.:	mgr inż. arch. A. Musielak
Proj.konstr.:	mgr inż. Marcin Donce
Nr ewid. upr.:	WKP/0038/POOK/07 w spec. konstr.-budowlanej
Asyst.proj.:	inż. Justyna Jendraszyk

DATA: 06.2017	SKALA: 1:500
OBIEKT: MODERNIZACJA (PRZEBUDOWA) BOISKA Z INFRASTRUKTURĄ PRZY I LICEUM OGÓLNOKSZTAŁCĄCYM W LESZNIE	
INWESTOR: Miasto Leszno ul. Karasia 15 64-100 Leszno	
LOKALIZACJA: ul. Kurpińskiego 1; 64-100 Leszno działka nr: 20; obręb: 0002 Leszno	
RYSUNEK: INWENTARYZACJA ZAGOSPODAROWANIA TERENU	RYS.NR: 1 strona:


```
ERROR: syntaxerror  
OFFENDING COMMAND: --nostringval--
```

```
STACK:
```

```
/Title
```

```
( )
```

```
/Subject
```

```
(D:20170818155142+02'00')
```

```
/ModDate
```

```
( )
```

```
/Keywords
```

```
(PDFCreator Version 0.9.5)
```

```
/Creator
```

```
(D:20170818155142+02'00')
```

```
/CreationDate
```

```
(Administrator)
```

```
/Author
```

```
-mark-
```