


miejskowy plan zagospodarowania przestrzennego w rejonie ul. Szybowników, Dożynkowej, torów PKP relacji Leszno-Głogów i granic miasta Leszna

Mapa sytuacyjno-wysokościowa
Skala 1:1 000

skala 1:2000

0 50 100 150m


rysunek planu

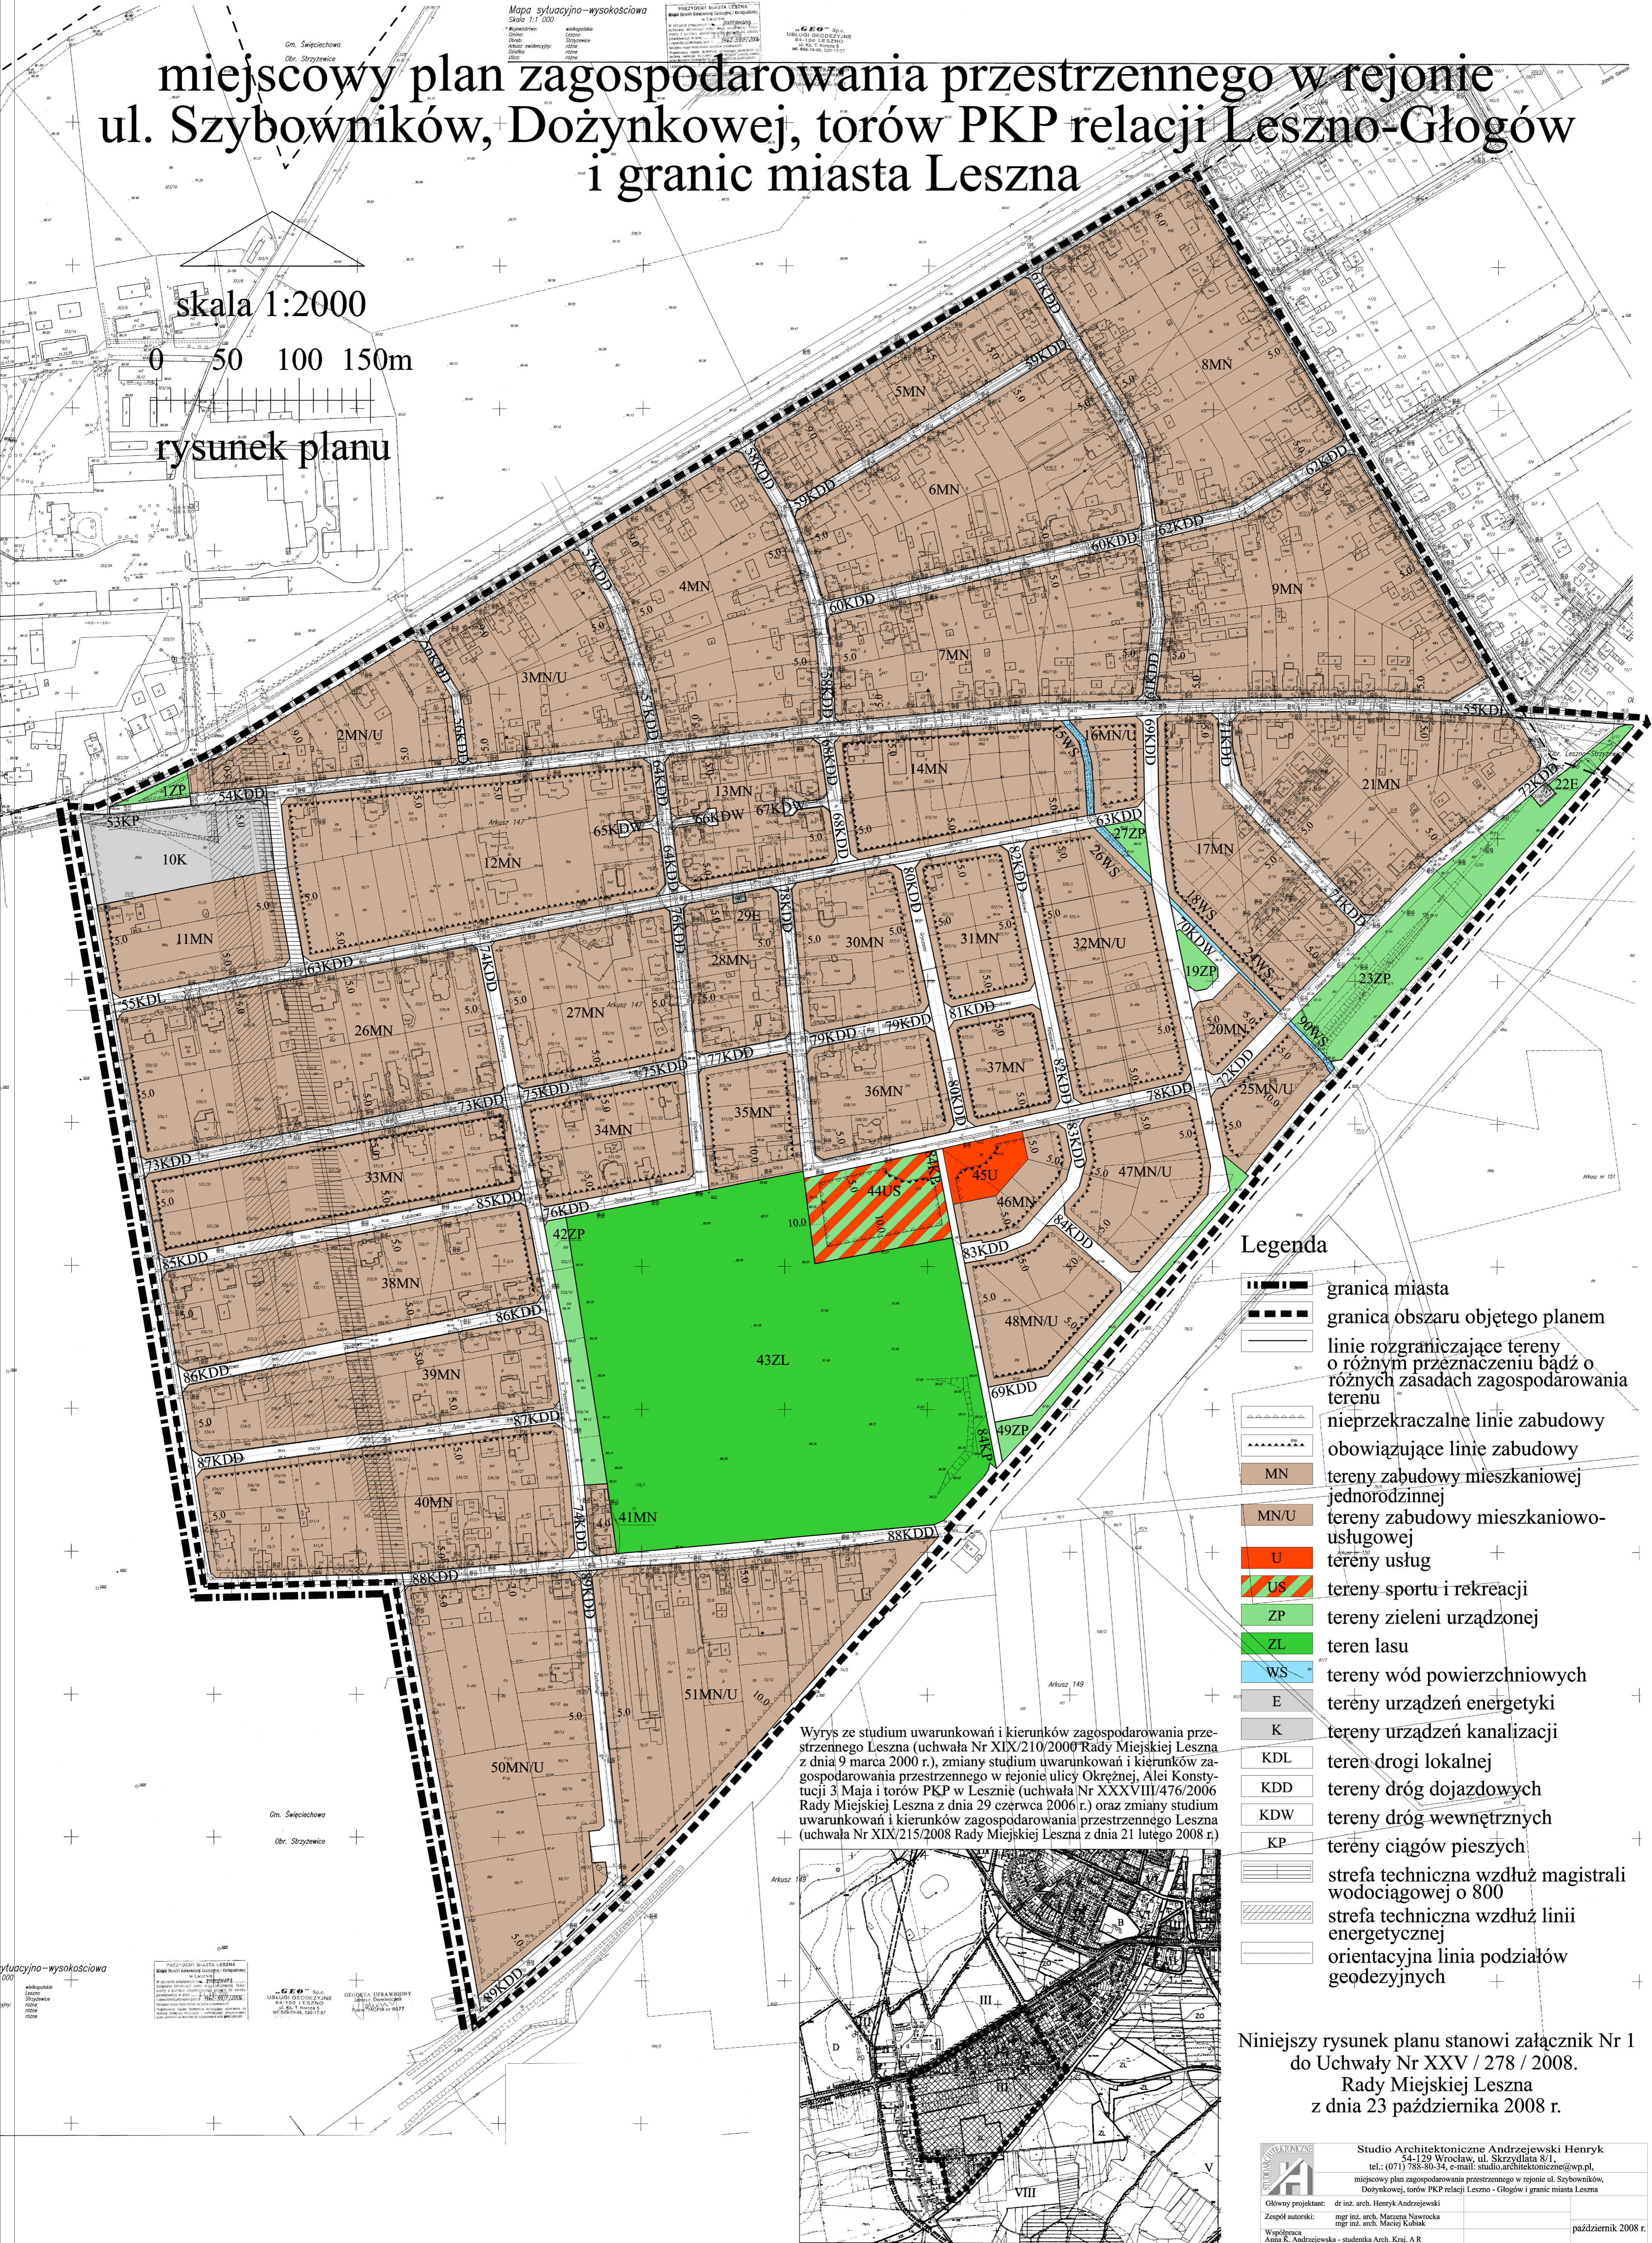

Legenda

- granica miasta
- granica obszaru objętego planem
- linie rozgraniczające tereny o różnym przeznaczeniu bądź o różnych zasadach zagospodarowania terenu
- nieprzekraczalne linie zabudowy
- obowiązujące linie zabudowy
- MN tereny zabudowy mieszkaniowej jednorodzinnej
- MN/U tereny zabudowy mieszkaniowo-usługowej
- U tereny usług
- US tereny sportu i rekreacji
- ZP tereny zieleni urządzonej
- ZL teren lasu
- WS tereny wód powierzchniowych
- E tereny urządzeń energetyki
- K tereny urządzeń kanalizacji
- KDL teren drogi lokalnej
- KDD tereny dróg dojazdowych
- KDW tereny dróg wewnętrznych
- KP tereny ciągów pieszych
- strefa techniczna wzdłuż magistrali wodociągowej o 800
- strefa techniczna wzdłuż linii energetycznej
- orientacyjna linia podziałów geodezyjnych

Wyrys ze studium uwarunkowań i kierunków zagospodarowania przestrzennego Leszna (uchwała Nr XIX/210/2000 Rady Miejskiej Leszna z dnia 9 marca 2000 r.), zmiany studium uwarunkowań i kierunków zagospodarowania przestrzennego w rejonie ulicy Okrężnej, Alei Konstytucji 3 Maja i torów PKP w Lesznie (uchwała Nr XXXVIII/476/2006 Rady Miejskiej Leszna z dnia 29 czerwca 2006 r.) oraz zmiany studium uwarunkowań i kierunków zagospodarowania przestrzennego Leszna (uchwała Nr XIX/215/2008 Rady Miejskiej Leszna z dnia 21 lutego 2008 r.)

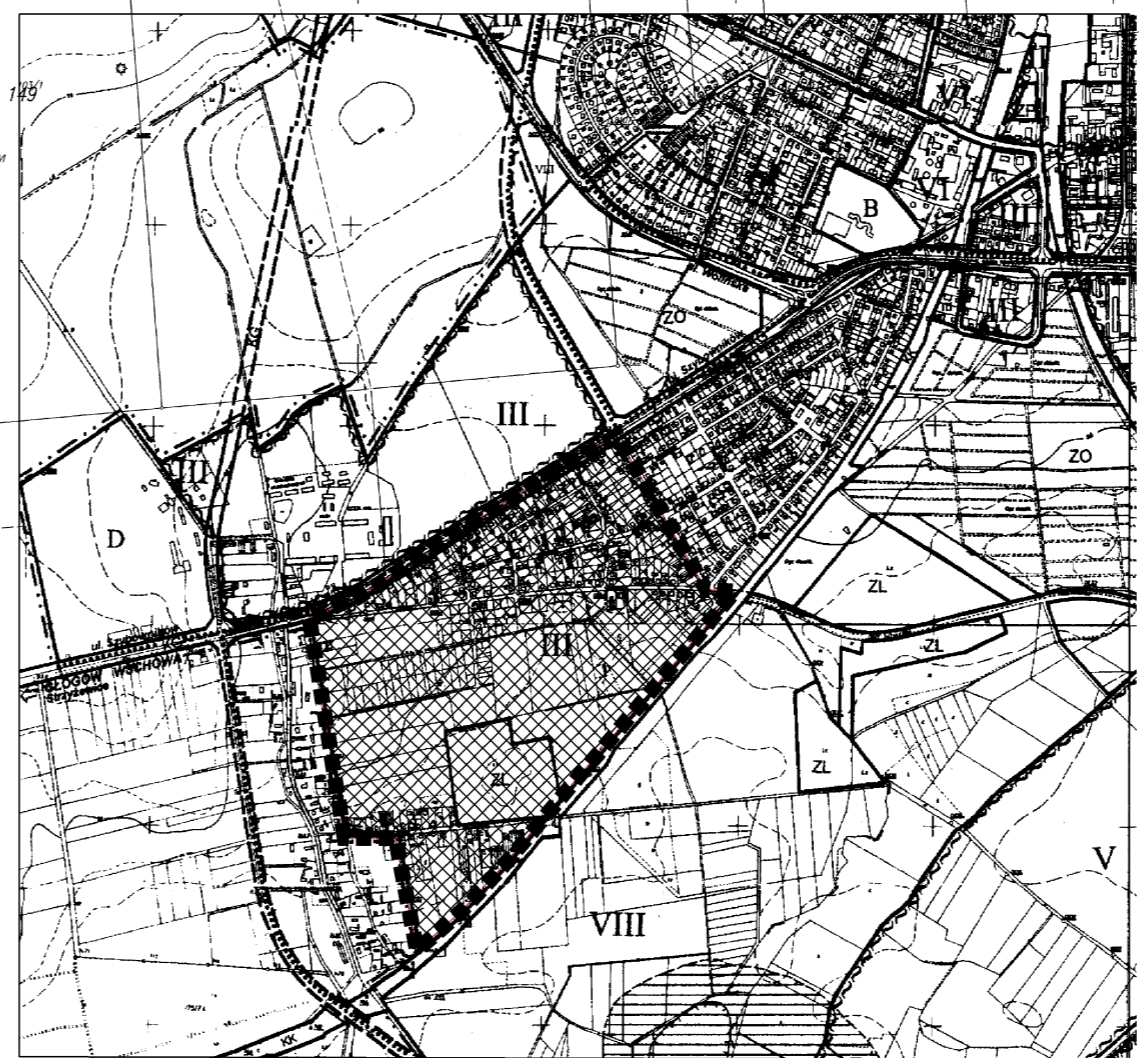

Niniejszy rysunek planu stanowi załącznik Nr 1 do Uchwały Nr XXV / 278 / 2008. Rady Miejskiej Leszna z dnia 23 października 2008 r.



Studio Architektoniczne Andrzejewski Henryk
54-129 Wrocław, ul. Skrzydłata 8/1
tel.: (071) 788-80-34, e-mail: studio.architektoniczne@wp.pl

Główny projektant: dr inż. arch. Henryk Andrzejewski
Zespół autorski: mgr inż. arch. Marzena Nawrocka
mgr inż. arch. Maciej Kubak
Współpraca: Anna K. Andrzejewska - studentka Arch. Kraj. A R
październik 2008 r.