

ZARZĄDZENIE NR 4/11/2022
Prezydenta Miasta Leszna z dnia 2 listopada 2022 r.

w sprawie: obciążenia służebnością przesyłu nieruchomości stanowiącej własność Miasta Leszna położonej w Lesznie przy ul. Leszczynowej.

Na podstawie art. 305¹ ustawy z dnia 23 kwietnia 1964 r. - Kodeks cywilny (Dz. U. z 2022 r., poz. 1360 ze zm.), § 22 ust. 1 pkt 1 uchwały Nr XIX/216/2008 Rady Miejskiej Leszna z dnia 21 lutego 2008 r. w sprawie zasad gospodarowania nieruchomościami stanowiącymi własność Miasta Leszna (Dz. Urz. Województwa Wielkopolskiego z 2013 r., poz. 5554 ze zm.), art. 13 ust. 1 ustawy z dnia 21 sierpnia 1997 r. o gospodarce nieruchomościami (Dz. U. z 2021 r., poz. 1899 ze zm.)

z a r z ą d z a m:

§ 1.

1. Obciążyć służebnością przesyłu na rzecz **ENEA OPERATOR Sp. z o. o. z/s w Poznaniu** nieruchomość gruntową stanowiącą własność Miasta Leszna, położoną w Lesznie przy ul. Leszczynowej, oznaczoną działką **nr 5/148 ark. mapy 24 obręb: Leszno o pow. 3.1818 ha**, zapisaną w księdze wieczystej **PO1L/00069801/6**, polegającą na prawie korzystania z nieruchomości w celu budowy linii kablowej elektroenergetycznej SN 15 kV typu 3xNA2XS(F)2Y 1x150 mm² o długości 27 mb oraz montaż złącza ZKSN o wymiarach 1,9 x 1,6 m tj. 3,04m² i dalszego korzystania z przedmiotowej nieruchomości dla potrzeb związanych z eksploatacją, konserwacją i usuwaniem awarii oraz przebudową i modernizacją urządzeń elektroenergetycznych, za jednorazowym wynagrodzeniem odpowiadającym kwocie netto **235,00 zł** (słownie: dwieście trzydzieści pięć zł 00/100) plus (+) **podatek VAT 23%**.

Powierzchnia pasa gruntu objętego służebnością, wynosi 16,54 m².

Trasa przebiegu linii kablowej została określona na załączniku graficznym do niniejszego zarządzenia.

2. Koszty związane z ustanowieniem służebności przesyłu, o której mowa w pkt 1, w tym:

- sporządzenia operatu szacunkowego określającego wartość służebności,
 - sporządzenia aktu notarialnego, wpisu do księgi wieczystej,
- ponosi ENEA Operator Sp. z o.o. z/s w Poznaniu.


§ 2.

Wykonanie zarządzenia powierzam Naczelnikowi Wydziału Gospodarki Nieruchomościami.

§ 3.

Zarządzenie wchodzi w życie z dniem podpisania.


z up. Prezydenta Miasta Leszna
Adam Mytych
I Zastępca Prezydenta Miasta Leszna

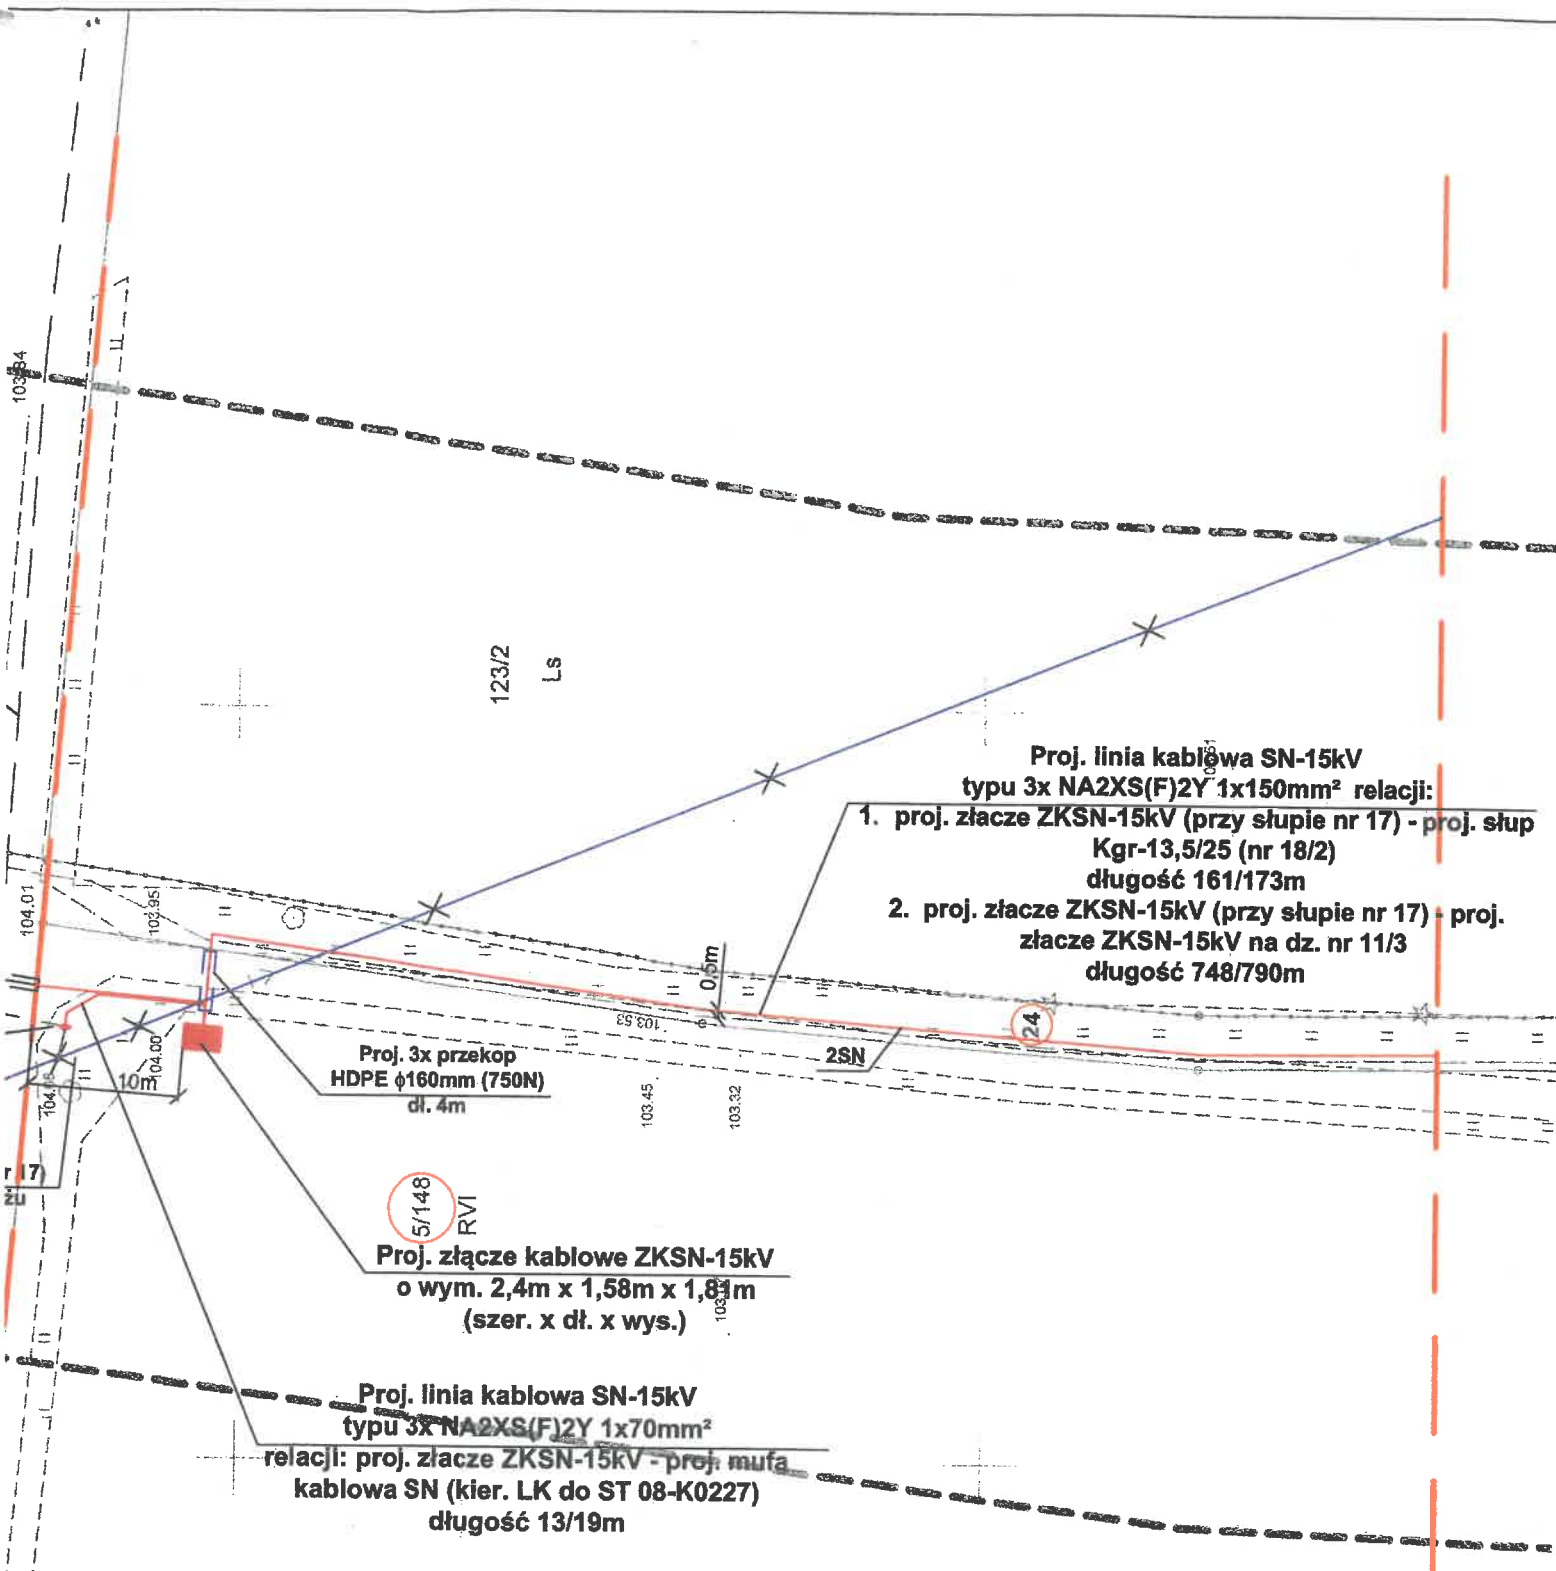

Proj. linia kablowa SN-15kV
 typu 3x NA2XS(F)2Y 1x150mm² relacji:
 1. proj. złącze ZKSN-15kV (przy słupie nr 17) - proj. słup
 Kgr-13,5/25 (nr 18/2)
 długość 161/173m
 2. proj. złącze ZKSN-15kV (przy słupie nr 17) - proj.
 złącze ZKSN-15kV na dz. nr 11/3
 długość 748/790m

Proj. 3x przekop
 HDPE ϕ 160mm (750N)
 dł. 4m

5/148 RVI
 Proj. złącze kablowe ZKSN-15kV
 o wym. 2,4m x 1,58m x 1,8m
 (szer. x dł. x wys.)

Proj. linia kablowa SN-15kV
 typu 3x NA2XS(F)2Y 1x70mm²
 relacji: proj. złącze ZKSN-15kV - proj. mufa
 kablowa SN (kier. LK do ST 08-K0227)
 długość 13/19m

Legenda:

- proj. linia kablowa SN-15kV
- proj. złącze kablowe ZKSN
- istn. linia napowietrzna SN-15kV
- elementy przeznaczone do demontażu

z up. Prezydenta Miasta Leszna
Adam Myśliwski
 Zastępca Prezydenta Miasta Leszna

 ENEA Serwis sp. z o. o. Gronówko 30, 64-111 Lipno, Departament Projektowania ul. Chopina 1, 61-708 Poznań	PROJEKTOWAŁ: Andrzej Olejniczak upr. bud. WKP/0208/POOE/16 sieci, instalacje i urządzenia elektryczne i elektroenergetyczne
	INWESTOR: ENEA Operator sp. z o.o. ul. Strzeszyńska 58, 60-479 Poznań
TEMAT: Przebudowa linii SN-15kV: LES-Leszno Wschód I Leszno Wschód Bojanowo na linie kablowe, gm. Leszno, Osieczna, Rydzyna - Program Leśny	Data: 11.2019 Symbol: 78/18 Arkusz: 2/11 Nr rys.: 4.78.02 Skala: 1:500
Obiekt: Linia napowietrzna SN-15kV (demontaż), słup linii SN-15kV napowietrznej, linia kablowa SN-15kV, małogabarytowa stacja transf. 15/0,4kV, złącze kablowe ZKSN, linia kablowa nN-0,4kV, słup linii nN-0,4kV napowietrznej	
Nazwa rysunku: Projekt zagospodarowania terenu	

ŁĄCZY ARKUSZ III