PRZEKRÓJ 1-1

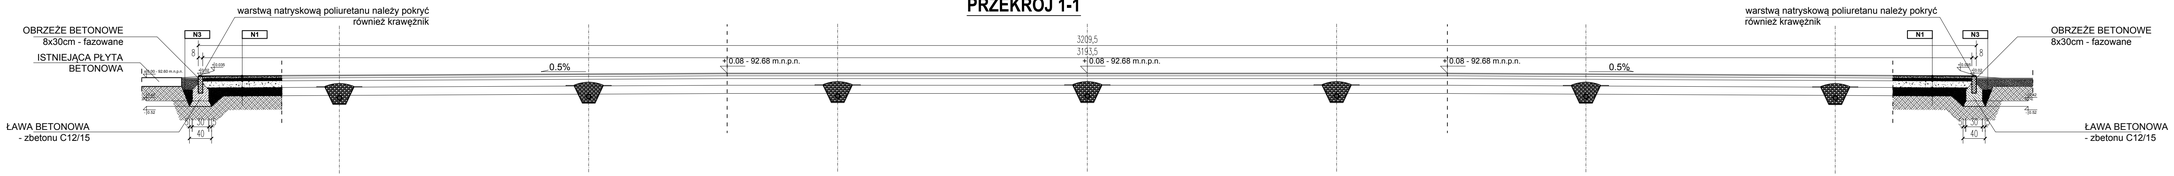

N1	NAWIERZCHNIA BOISKA	
1	Nawierzchnia poliuretanowa przepuszczalna dla wody dwuwarstwowa: * górna warstwa natryskowa gr. 2-3 mm z granulatu kolorowego EPDM zmieszana z PU * dolna warstwa gr. 10-11 mm z granulatu SBR frakcji 1-4 mm połączonego lepiszczem do granulatu.	1,5 cm
2	Warstwa stabilizująca gr. 35 mm przepuszczalna / podłoże elastyczne zespolone o nawierzchni poliuretanowej, która stanowi: kruszywo mineralne o frakcji 2-8 mm, granulat SBR frakcji 1-4 mm połączone lepiszczem do granulatu	3,5 cm
3	Kruszywo łamane frakcji 0-31,5 mm gr. 5 cm	5,0 cm
4	Kruszywo łamane frakcji 31,5 - 63,5 mm gr. 12 cm	12,0 cm
5	Warstwa z piasku grubego lub średnioziarnistego gr. 15 cm zagęszczone warstwowo do Is=1	15,0 cm
6	GRUNT RODZIMY (po zdjęciu humusu)	-

N2	NAWIERZCHNIA BOISKA - DRENAŻ	
1	Nawierzchnia poliuretanowa przepuszczalna dla wody dwuwarstwowa: * górna warstwa natryskowa gr. 2-3 mm z granulatu kolorowego EPDM zmieszana z PU * dolna warstwa gr. 10-11 mm z granulatu SBR frakcji 1-4 mm połączonego lepiszczem do granulatu.	1,5 cm
2	Warstwa stabilizująca gr. 35 mm przepuszczalna / podłoże elastyczne zespolone o nawierzchni poliuretanowej, która stanowi: kruszywo mineralne o frakcji 2-8 mm, granulat SBR frakcji 1-4 mm połączone lepiszczem do granulatu	3,5 cm
3	Kruszywo łamane frakcji 0-31,5 mm gr. 5 cm	5,0 cm
4	Kruszywo łamane frakcji 31,5 - 63,5 mm gr. 12 cm	7,0 - 12,0 cm
5	RURY DRENARSKIE - w obsypce z kruszywa płukanego (fr. 8 - 16 mm)	30,0 - 35,0 cm
6	GEOWŁOKNINA DRENARSKO - SEPARUJĄCA o wlókach ciągłych	-
7	GRUNT RODZIMY (po zdjęciu humusu)	-

N3	NAWIERZCHNIA TRAWIASTA - UZUPEŁNIENIE	
1	TRAWNIK	-
2	ZIEMIA URODZAJNA	20,0 cm
3	GRUNT RODZIMY (po zdjęciu humusu)	-

PRZEKRÓJ 2-2

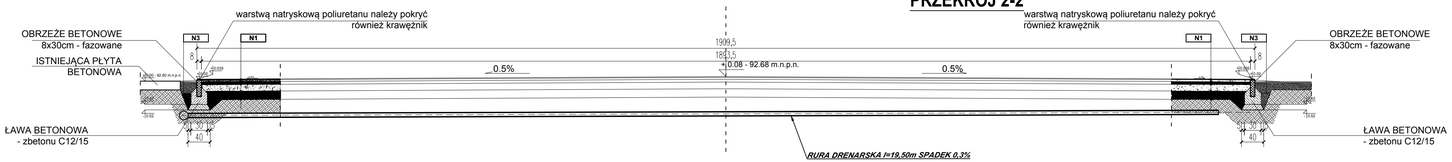

JEDNOSTKA PROJEKTOWA:

BIURO INŻYNIERSKIE

MIROSŁAW MORAŚ

ul. Młyńska 1
64-100 Leszno
kom. 609-41-68-47
e-mail: biuro.moras@wp.pl

INWESTYCJA:

BUDOWA BOISKA WIELOFUNKCYJNEGO PRZY GIMNAZJUM NR 8 W LESZNIE - w ramach programu rewitalizacji

INWESTOR:

MIASTO LESZNO
ul. K.Karasia 15; 64-100 Leszno

OBIEKT:	ADRES INWESTYCJI:	
Boisko szkolne kat. obiektu V	**ul. Rumuńska 64-100 Leszno, działk nr 1/18**	
ARCHITEKTURA	mgr inż. arch. Dorota Duda	upr. nr ewid. 06/05/DOIA w specjalności architektonicznej do projektowania bez ograniczeń
KONSTRUKCJA	mgr inż. Henryk Ciesielski	1761 / 94 /Lo w specjalności konstrukcyjno - budowlanej

BRANŻA:	STADIUM:	DATA OPRACOWANIA:
ARCHITEKTURA + KONSTRUKCJA	**PROJEKT BUDOWLANY**	**sierpień 2017r.**

TEMAT RYSUNKU:

PRZEKROJE BOISKA

SKALA: **1:50**

FORMAT: **297x930**

NR RYSUNKU: **2a**

STR. NR

UWAGA !!! NINIEJSZE OPRACOWANIE JEST CHRONIONE PRAWEM AUTORSKIM ZGODNIE Z USTAWĄ „O PRAWIE AUTORSKIM I PRAWACH POKREWNYCH" (DZ.U.94/24/83). WSZYSTKIE INFORMACJE ZAWARTE W TYM OPRACOWANIU STANOWIĄ WŁASNOŚĆ INTELEKTUALNĄ AUTORA. ZABRONIONE JEST STOSOWANIE, KOPIOWANIE, ORAZ UDOSTĘPNIANIE OSOBOM TRZECIM NINIEJSZEGO OPRACOWANIA BEZ PISEMNEJ ZGODY WYŻEJ WYMIENIONEJ FIRMY LUB KTÓREGOKOLWIEK Z AUTORÓW.