





# RZUT I PIĘTRA

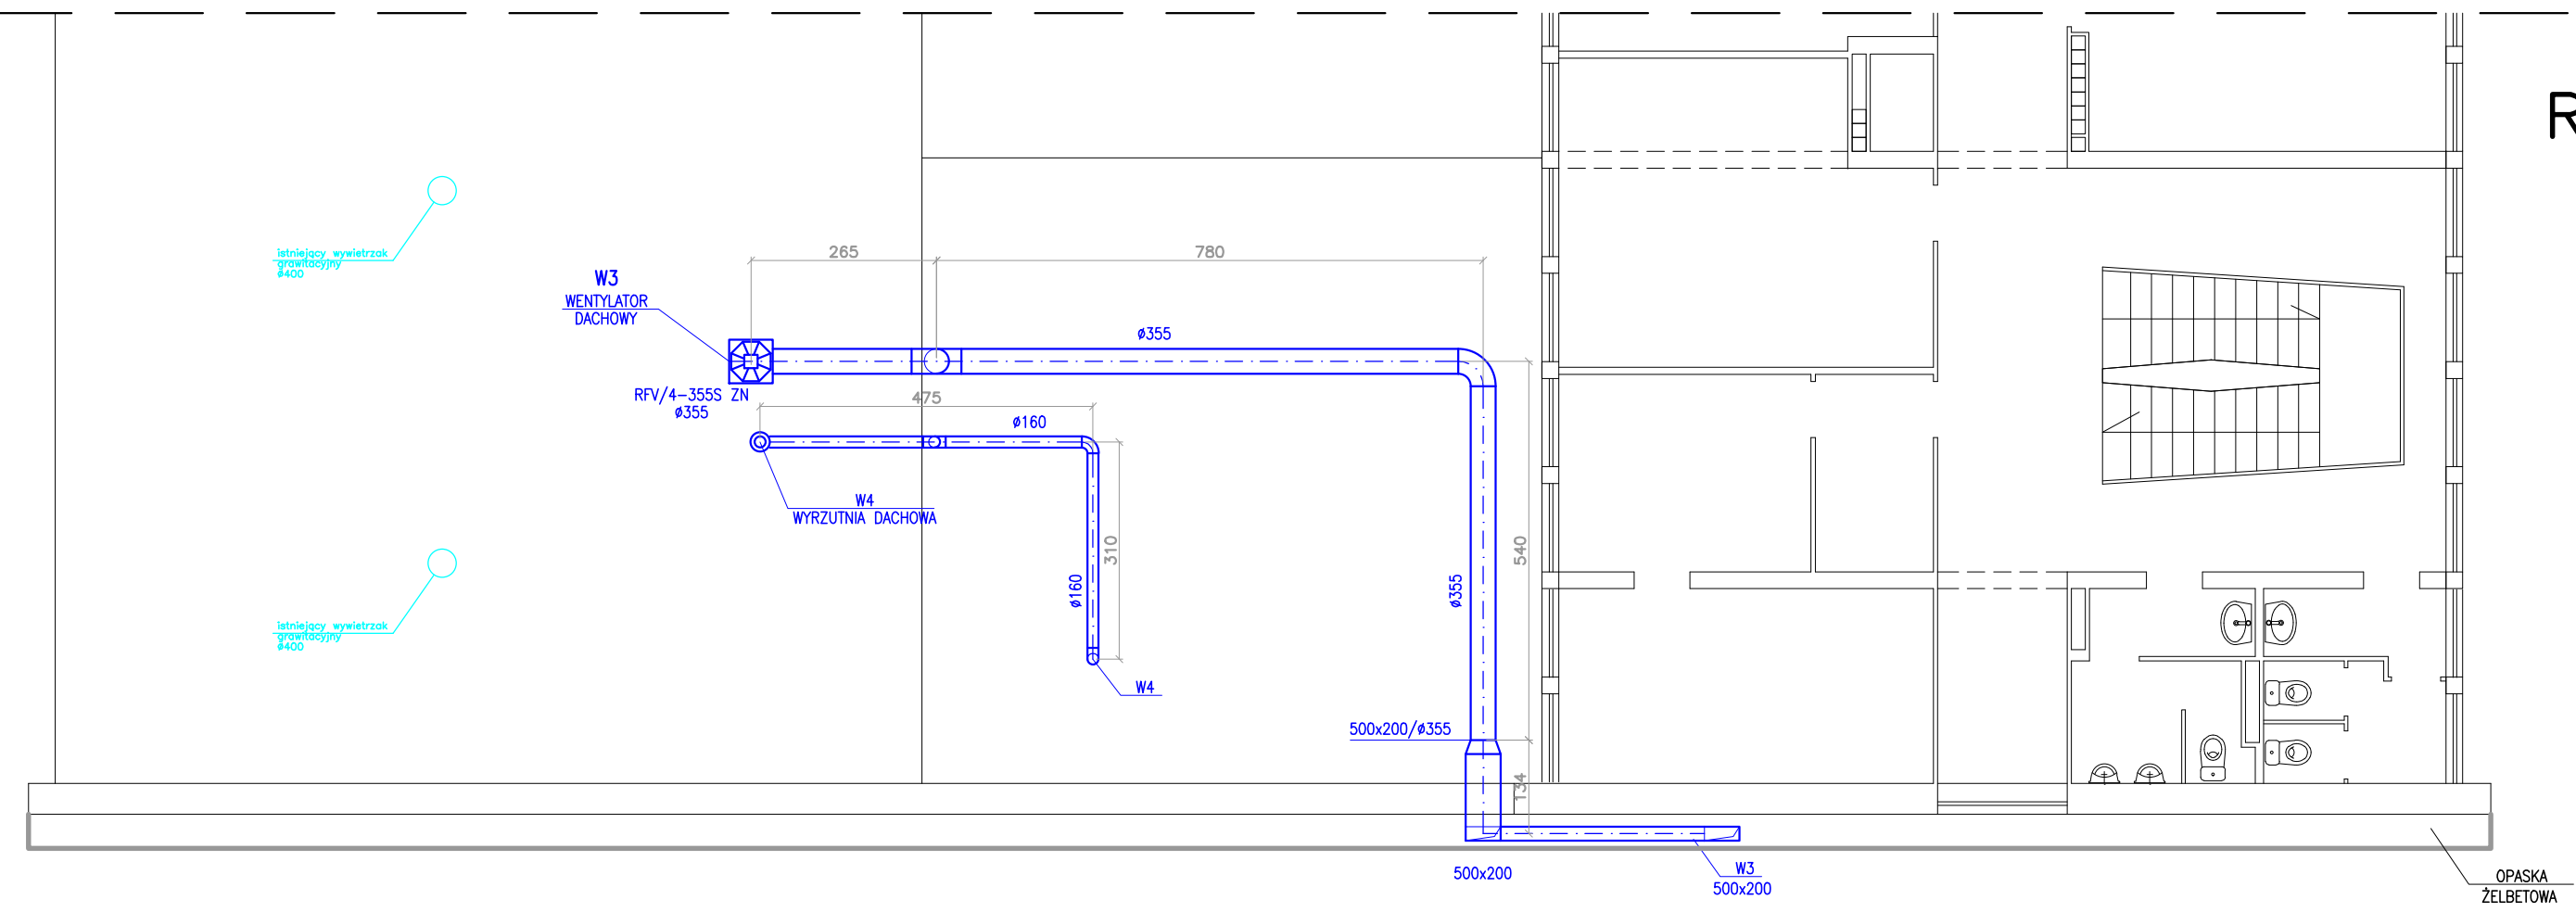

# RZUT PARTERU

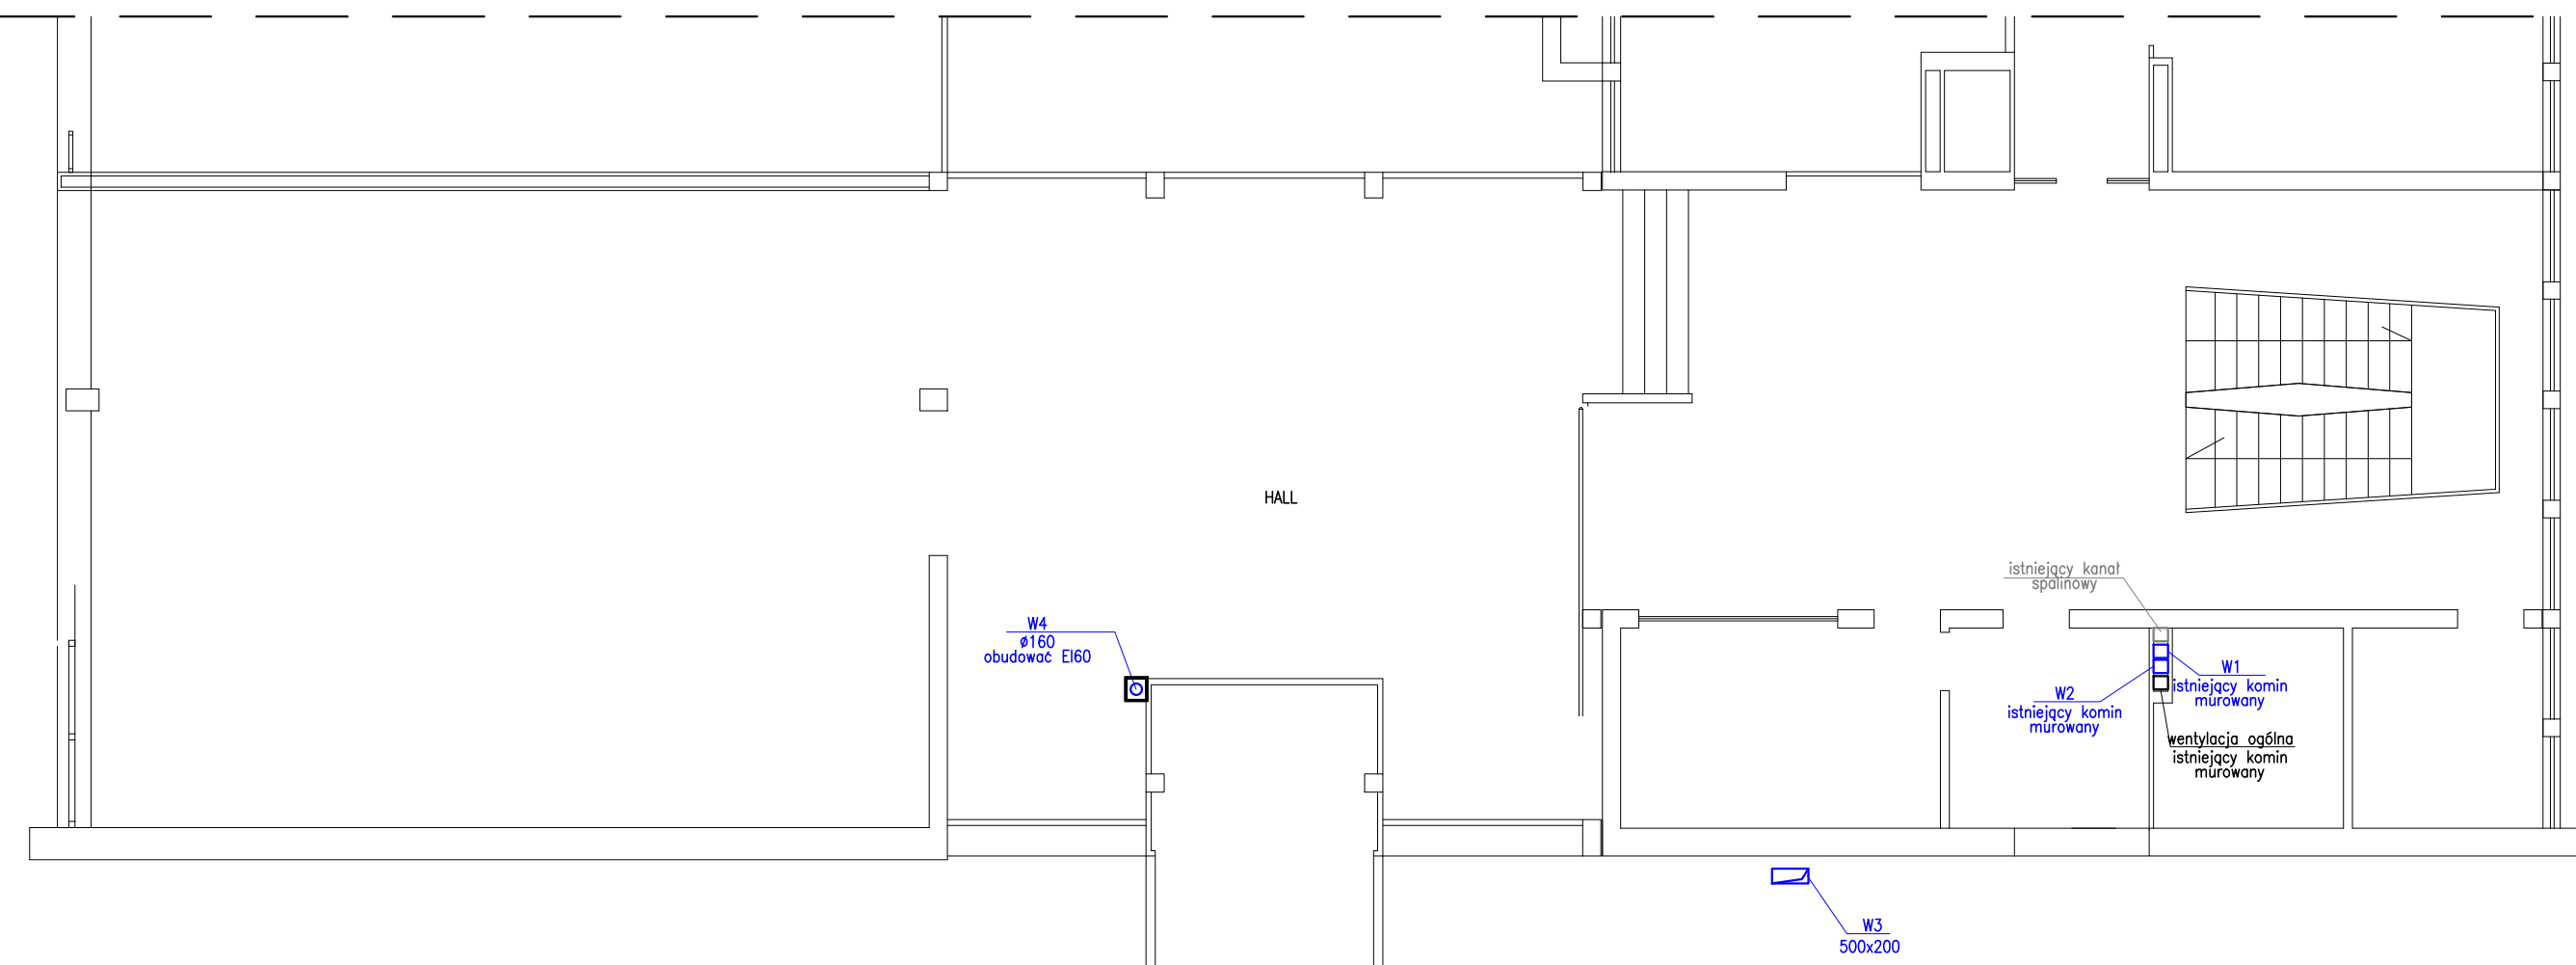

# RZUT PIWNIC

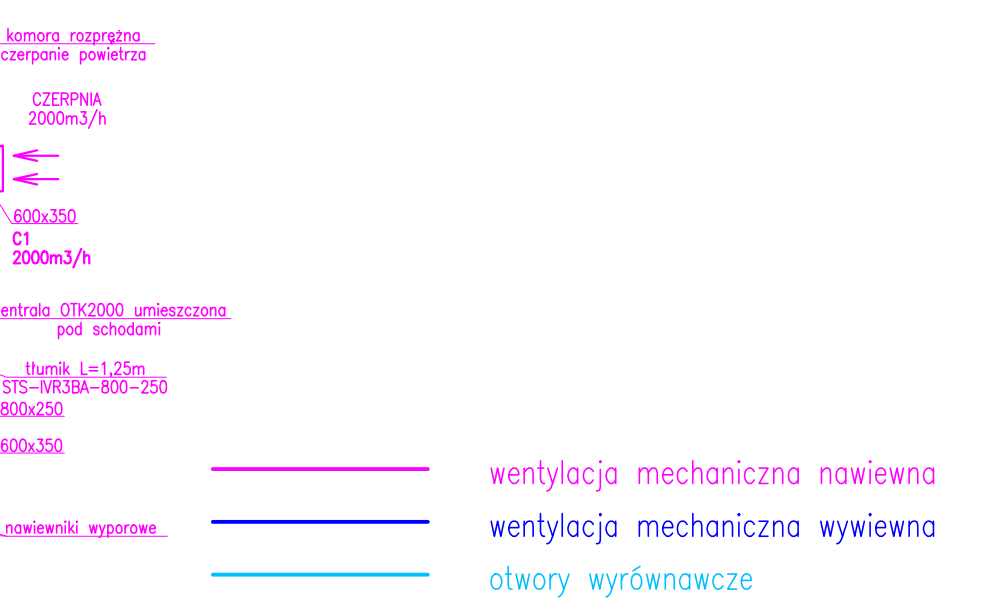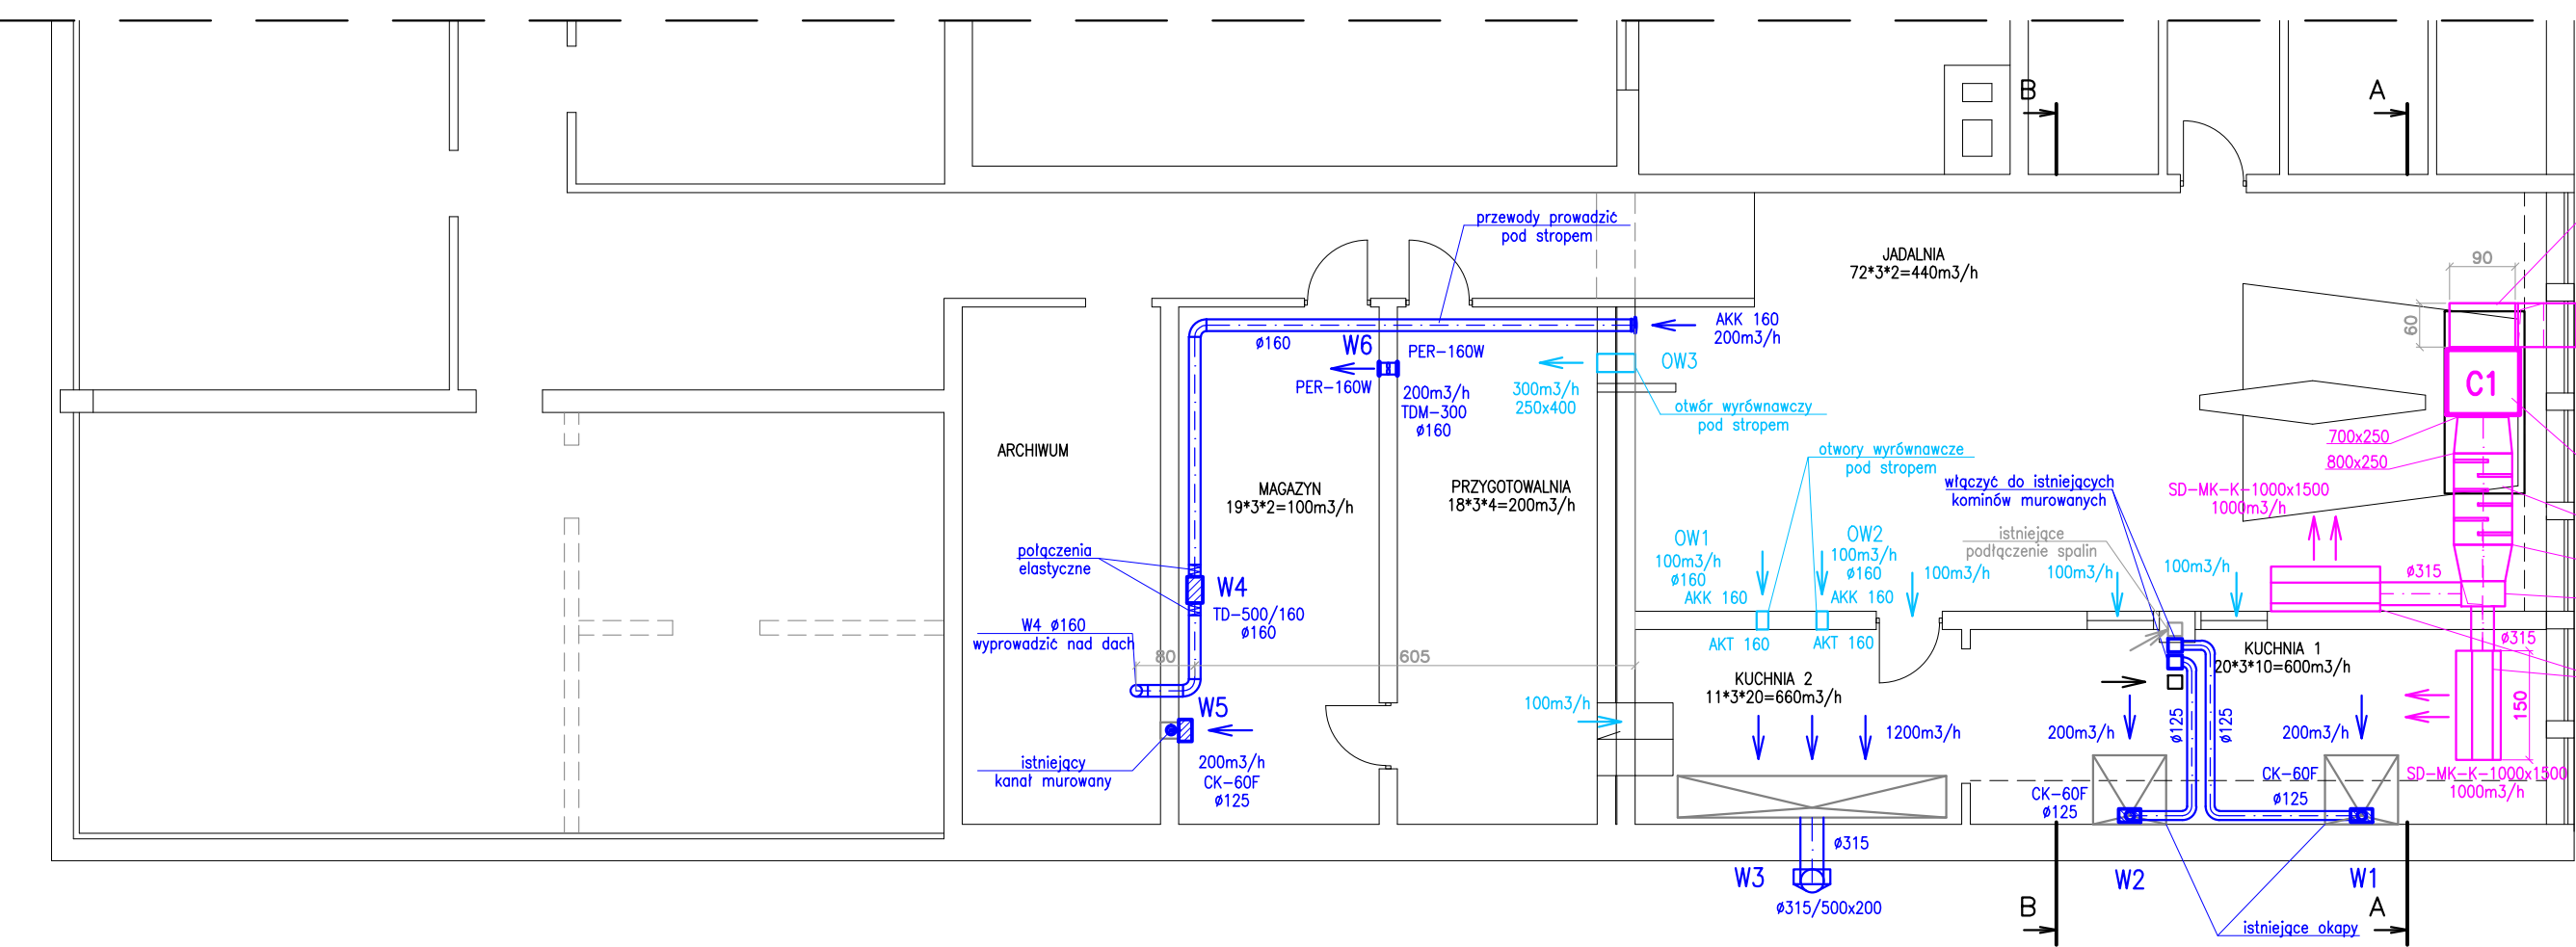

<b>DORA</b> <small>Miasto Leszno ul. Karłowicza 6 64-100 Leszno</small>	rysunek: <b>WENTYLACJA - RZUT PIWNICY, PARTERU I I PIĘTRA</b>
	temat: <b>WENTYLACJA JADALNI I KUCHNI</b>
	adres: <b>ULICA KARASIA 15 64-100 LESZNO</b>
	projektant: <b>mgr inż. M. SACHA upr. 1181/08/1a</b>
data: <b>12.2015</b>	sprawdzający: <b>mgr inż. L. FRELEK upr. WZ/0360/PW05/13</b>