MAPA DO CELÓW PROJEKTOWYCH

Oznaczenie kancelaryjne zgłoszenia pracy geodezyjnej		GD.6640.838.2015
Nazwa miejscowości		Leszno
Jednostka ewidencyjna	identyfikator	306301_1
	nazwa	Leszno
Obręb ewidencyjny	identyfikator	0002
	nazwa	Leszno
Skala mapy		1:500
Nazwa układu współrzędnych	Prostokątnych płaskich	2000/18
	Układu wysokości	Kronsztadt 60
Oznaczenie granic obszaru, który był przedmiotem aktualizacji		
Informacje o służebnościach gruntowych mających wpływ na zagospodarowanie gruntów, zlokalizowanych w granicach projektowanej inwestycji *)		Mapę wykonano bez ustalenia obciążeń
Data opracowania mapy		30.09.2015 r.

BIURO USŁUG GEODEZYJNO-KARTOGRAFICZNYCH
Inż. Jacek Kołodziej
ul. Jana Dekana 6e, 64-100 Leszno
NIP 696-114-25-08 REGON 300398356

SPORZĄDZIŁ:
inż. JACEK KOŁODZIEJ
geodeta uprawniony
Uprawnienia nr 12404
64-120 Krzemieniewo ul. Rzemieślnicza 20
tel.065 536 01 12, tel.kom. 0-601 752 957

Poświadcza się, że niniejszy dokument został opracowany w wyniku prac geodezyjnych i kartograficznych, których rezultaty zawiera operat techniczny wpisany do ewidencji materiałów państwowego zasobu geodezyjnego i kartograficznego

PREZYDENT MIASTA LESZNA

P.3063. 2015. 905
(identyfikator ewidencyjny materiału zasobu-operatu technicznego)

1-10-2015
(Data wpisania operatu technicznego do ewidencji materiałów zasobu)

Z up. PREZYDENTA MIASTA LESZNA
Naczelnik
Wydziału Geodezji, Kartografii i Katastru
Geodeta Powiatowy
Krzysztof Narloch
(imię, nazwisko i podpis osoby reprezentującej organ)

OPIS ELEMENTÓW ZAGOSPODAROWANIA DZIAŁKI

1. PROJEKTOWANA DOBUDOWA PLATFORMY DLA NIEPEŁNOSPRAWNYCH PRZY ŚCIANIE BUDYNKU
2. PROJEKTOWANY CHODNIK Z KOSTKI BRUKOWEJ
3. ISTNIEJĄCY BUDYNEK PRZEDSZKOLA
4. ISTNIEJĄCA SZAFKA GAZOWA I FRAGMENT SIECI GAZOWEJ – DO PRZEŁOŻENIA
5. ISTNIEJĄCY UTWARDZONY PLAC NA KONTENER NA ODPOADY STAŁE
6. ISTNIEJĄCE NAWIERZCHNIE KOMUNIKACYJNE – BETONOWE
7. TERENY ZIELONE

BILANS TERENU

POW. DZIAŁKI BUDOWLANEJ – ok. 5508 m2 (100,0%)
POW. ZABUDOWY OGÓŁEM ok. – 648 m2 (11,7%)
– w tym POW. ZABUDOWY ISTNIEJĄCEJ ok. – 646 m2
– w tym POW. ZABUDOWY PROJEKTOWANEJ – 2 m2
POW. DRÓG, CHODNIKÓW I PLACÓW Z KOSTKI BRUKOWEJ – ok. 787 m2 (14,3%)
POW. TERENÓW ZIELONYCH – ok. 4073 m2 (74,0%)

GRANICA DZIAŁEK (OPRACOWANIA PROJEKTOWEGO)
GRANICA OPRACOWANIA GEODEZYJNEGO
DOSTĘPNOŚĆ KOMUNIKACYJNA – ISTNIEJĄCY ZJAZD Z DROGI PUBLICZNEJ
ISTNIEJĄCE WEJŚCIA DO BUDYNKU

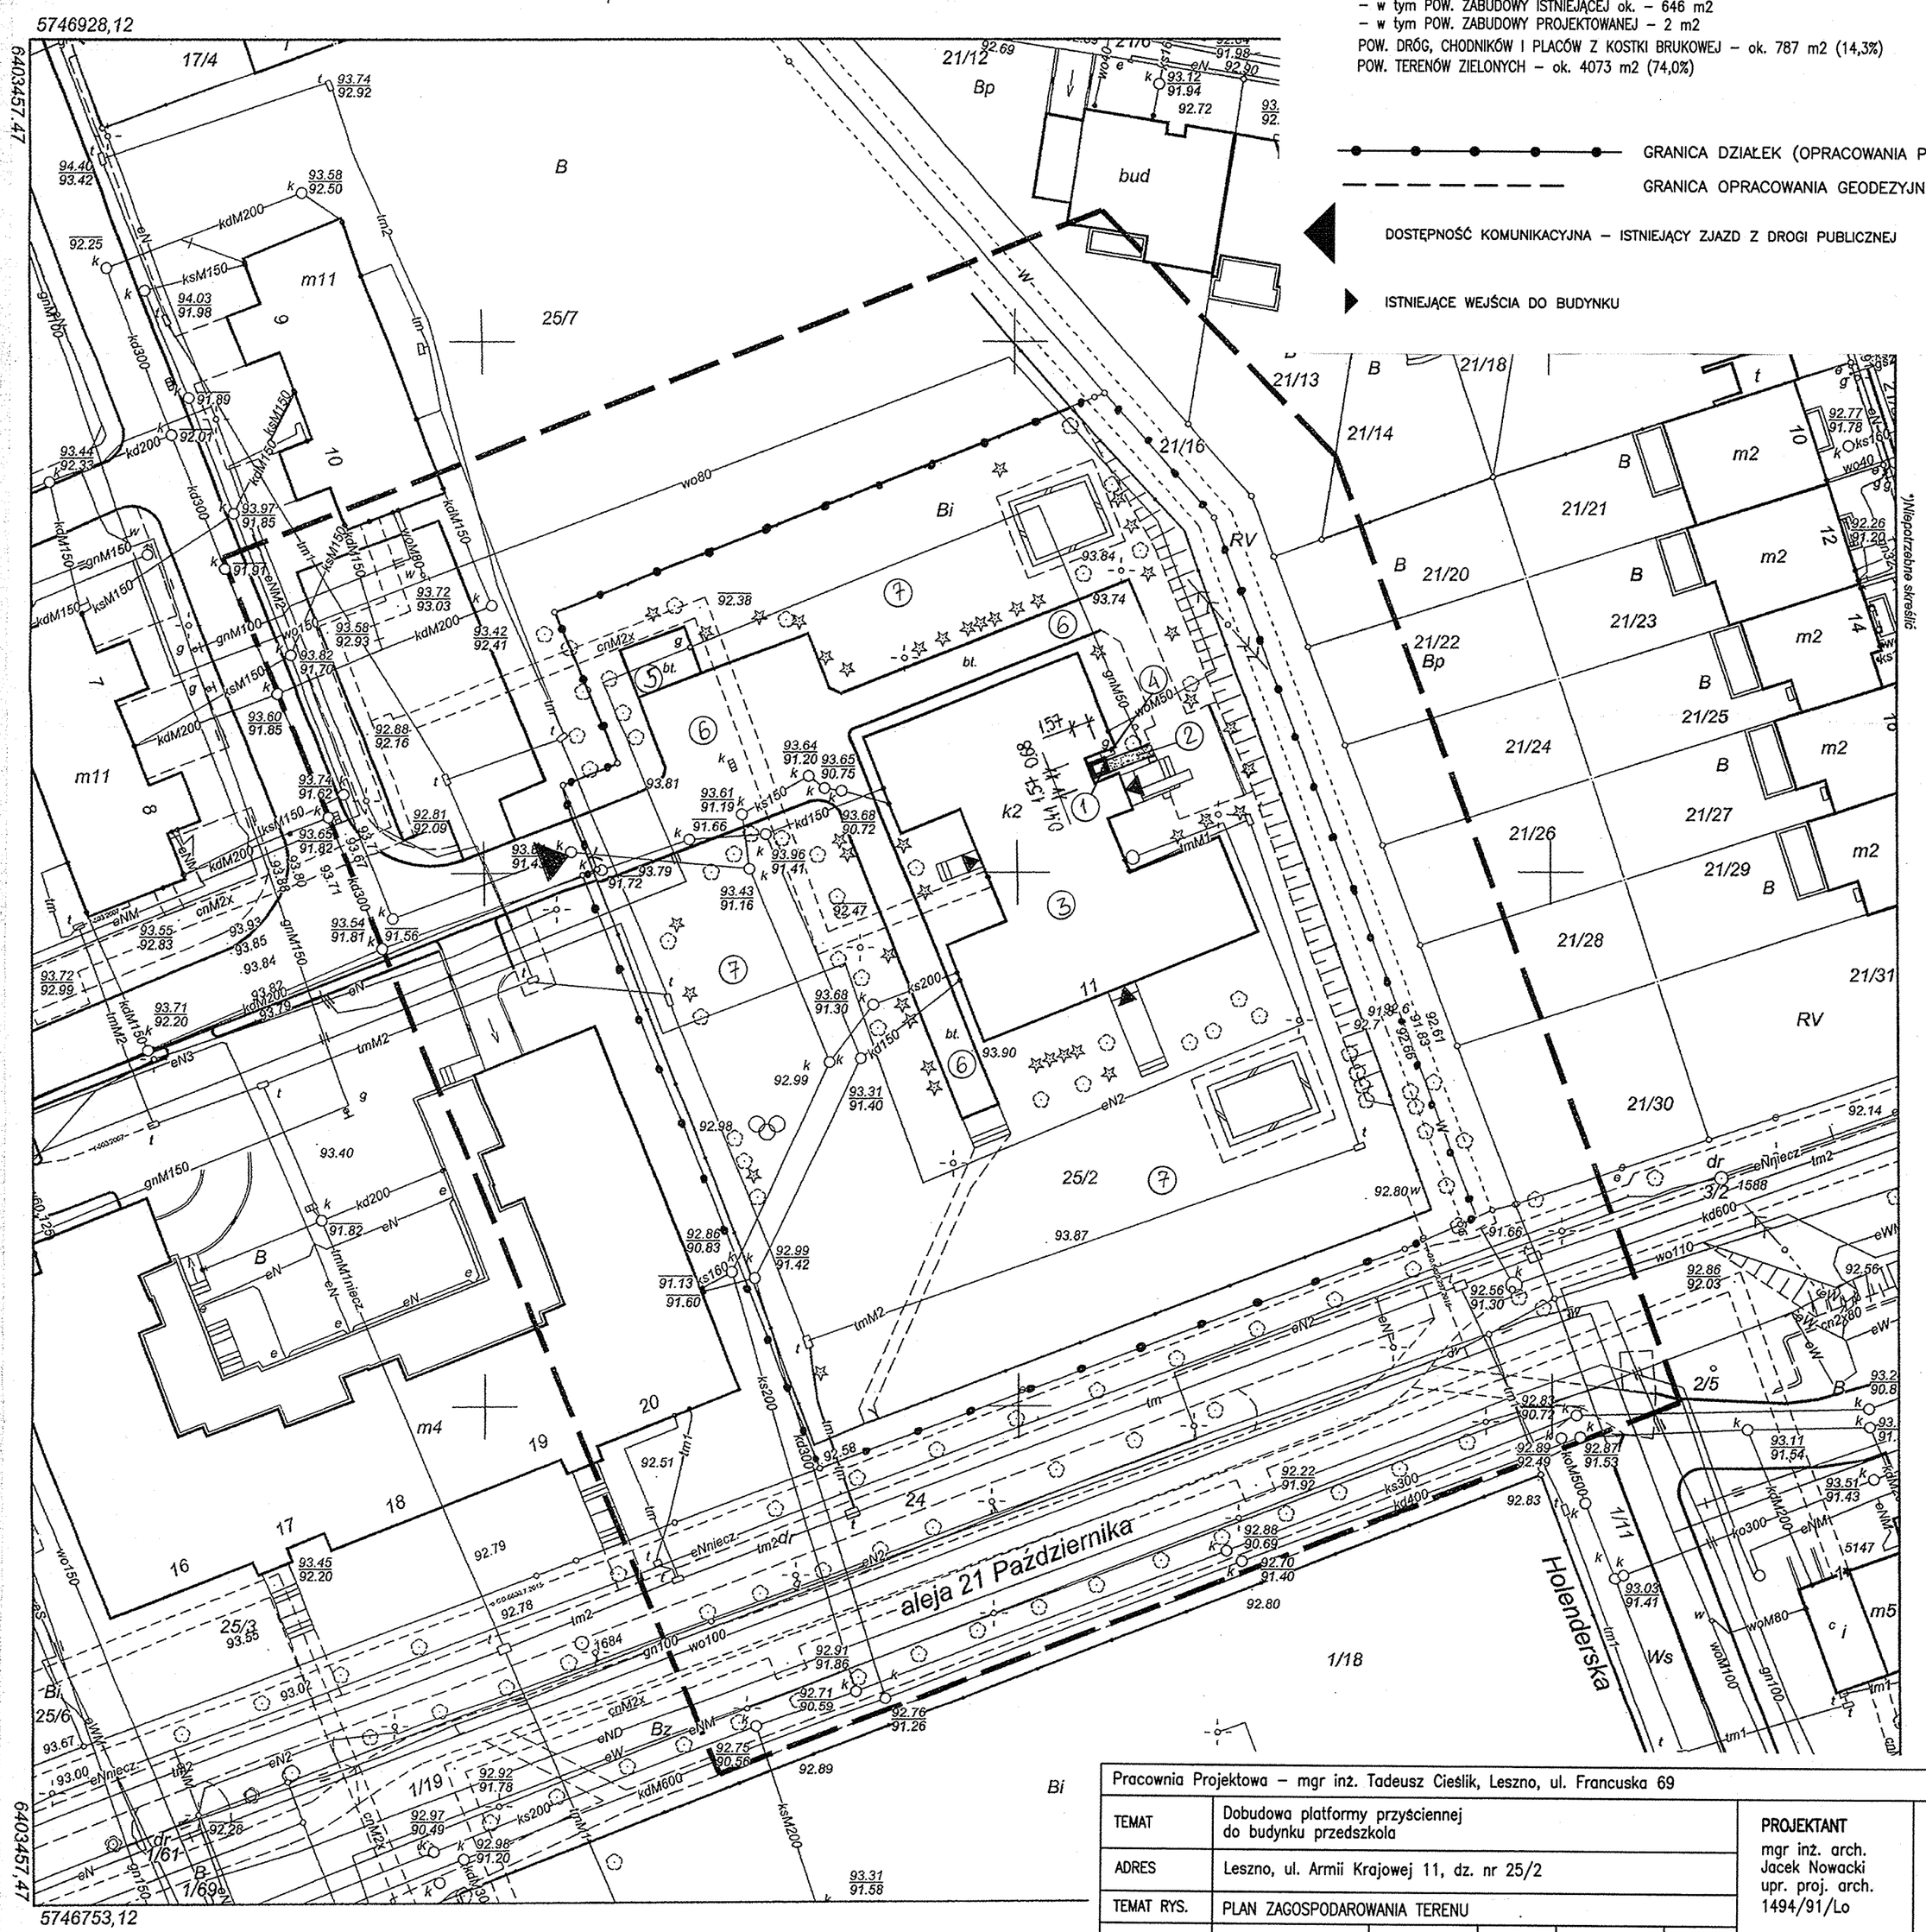

Pracownia Projektowa – mgr inż. Tadeusz Cieślik, Leszno, ul. Francuska 69							
TEMAT	Dobudowa platformy przyściennej do budynku przedszkola					PROJEKTANT mgr inż. arch. Jacek Nowacki upr. proj. arch. 1494/91/Lo	SPRAWDZAJĄCY mgr inż. arch Jacek Boncler upr. proj. arch. 521/83/Lo
ADRES	Leszno, ul. Armii Krajowej 11, dz. nr 25/2						
TEMAT RYS.	PLAN ZAGOSPODAROWANIA TERENU						
BRANŻA	Architektura	skala 1:500	rys.1/A	data: 11.15	str.		