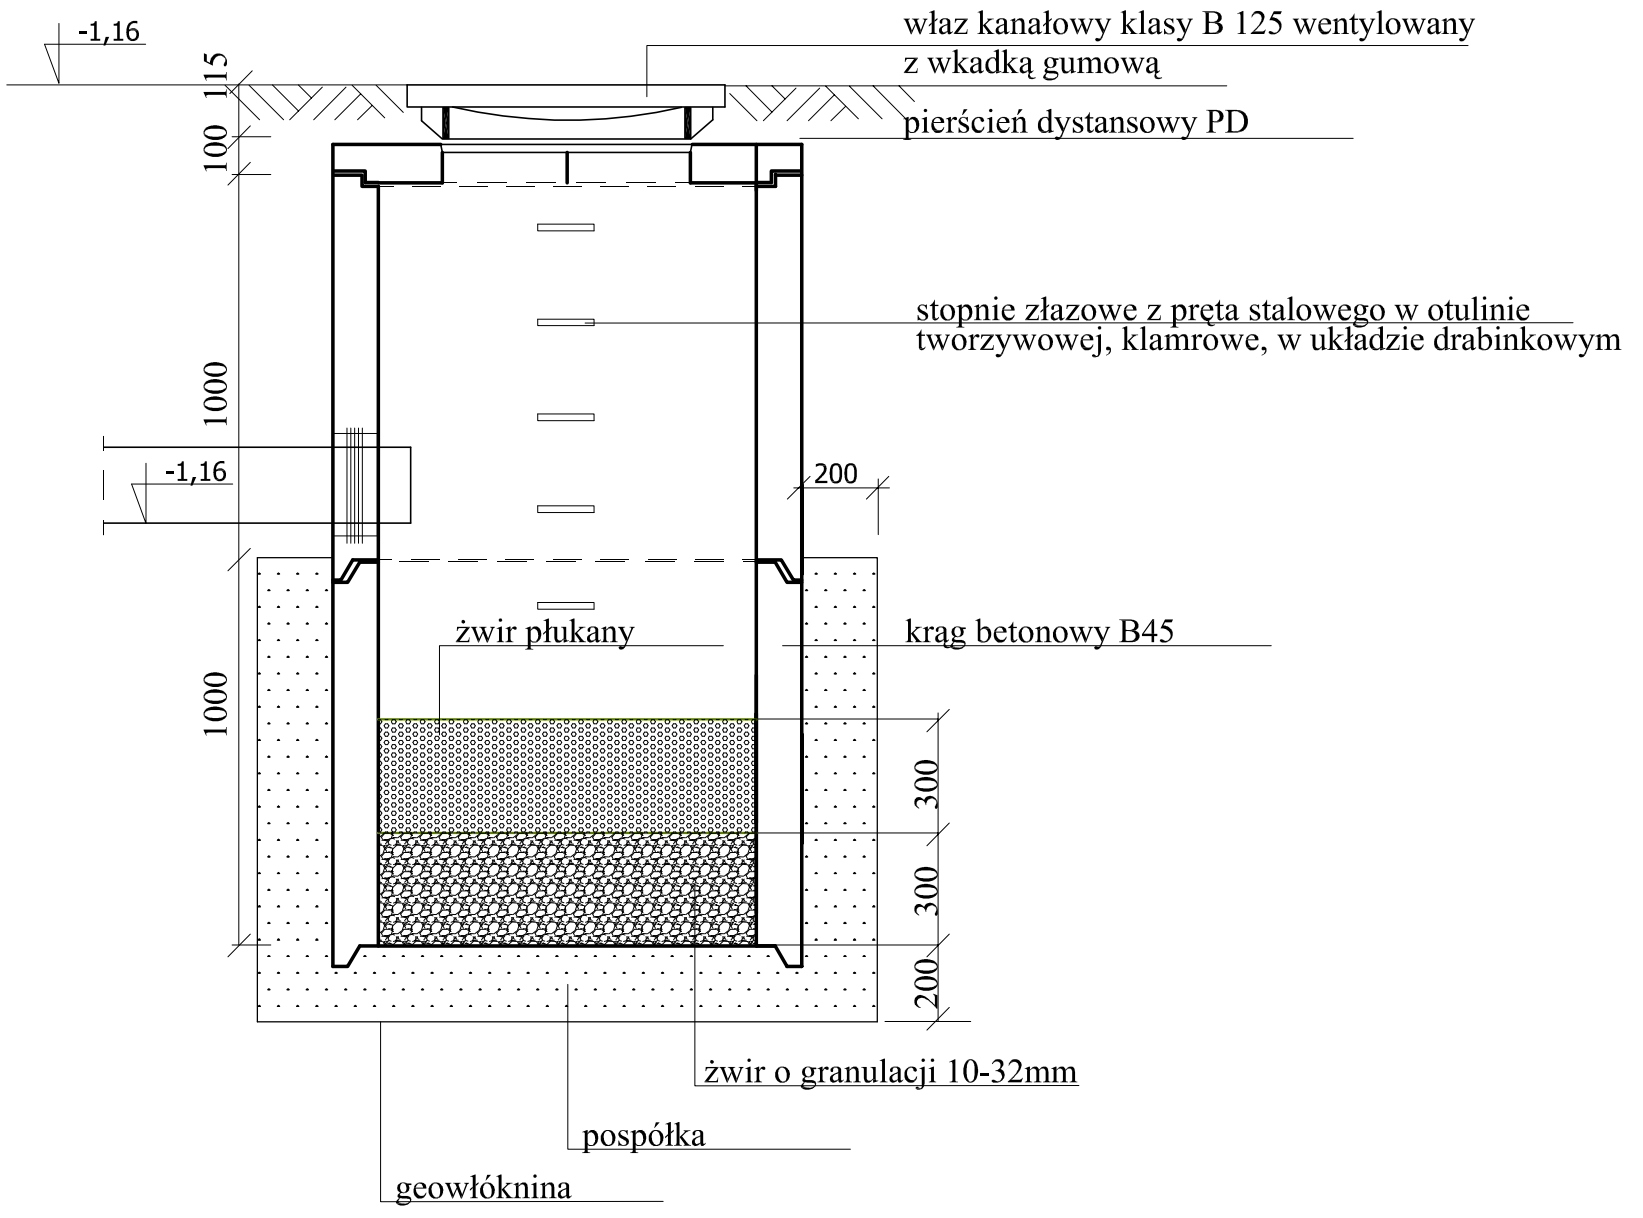

Pracownia Projektowa - mgr inż. Tadeusz Cieślik, Leszno, ul. Francuska 69							
TEMAT	Dobudowa platformy przyściennej do budynku przedszkola					PROJEKTANAT	SPRAWDZAJĄCY:
ADRES	Leszno, ul. Armii Krajowej 11 (dz. nr ewid. 25/2)					BARBARA LISIECKA nr. upr.788/85/Lo,909/86/Lo, 1268/89/Lo członek P I I nr. WKP/IS/2830/01	MAREK LISIECKI nr. upr.8/88/Lo,183/80/Lo, 728/85/Lo,1255/89/Lo członek P I I nr. WKP/IS/2834/01
TEMAT RYS.	ODWODNIENIE PŁYTY POD PLATFORMĄ STUDNIA CHŁONNA						
BRANŻA	SANITARNA	skala 1:100	rys 4/S	data: 12.15	str.		