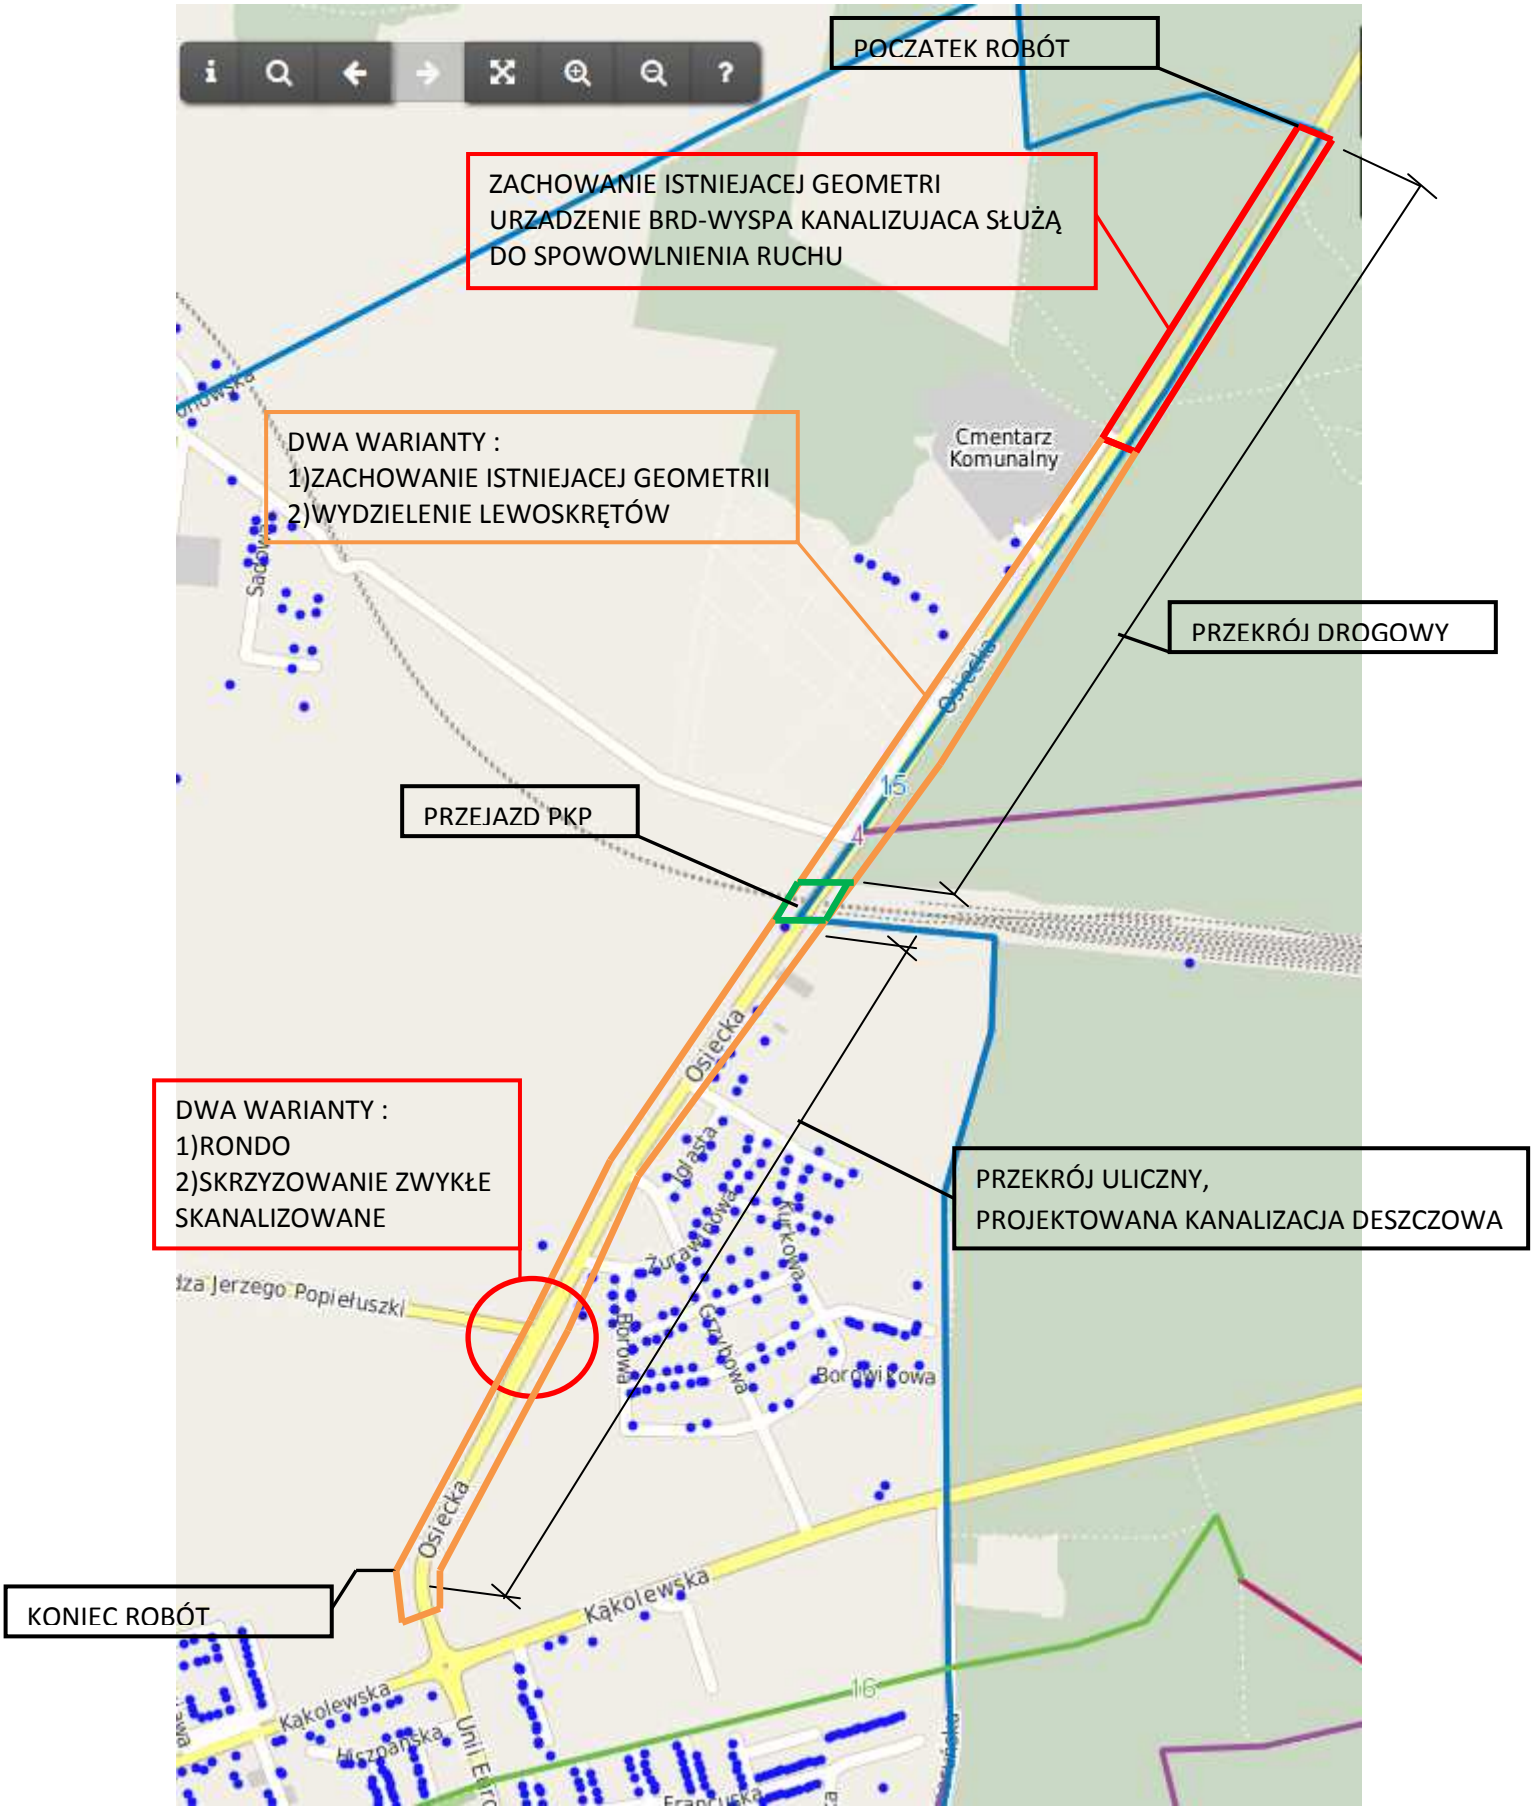
POCZATEK ROBÓT
ZACHOWANIE ISTNIEJACEJ GEOMETRI
URZADZENIE BRD-WYSPA KANALIZUJACA SŁUŻĄ
DO SPOWOWLNIENIA RUCHU
DWA WARIANTY :
1)ZACHOWANIE ISTNIEJACEJ GEOMETRII
2)WYDZIELENIE LEWOSKRĘTÓW
Cmentarz Komunalny
PRZEKRÓJ DROGOWY
PRZEJAZD PKP
DWA WARIANTY :
1)RONDO
2)SKRZYZOWANIE ZWYKŁE
SKANALIZOWANE
PRZEKRÓJ ULICZNY,
PROJEKTOWANA KANALIZACJA DESZCZOWA
KONIEC ROBÓT
Osiecka
Kąkolewska
Borowa
Borowikowa
Żurawiowa
Grzybowa
Kurkowa
Jerzego Popiełuszki
Hiszpańska
15
16
4