

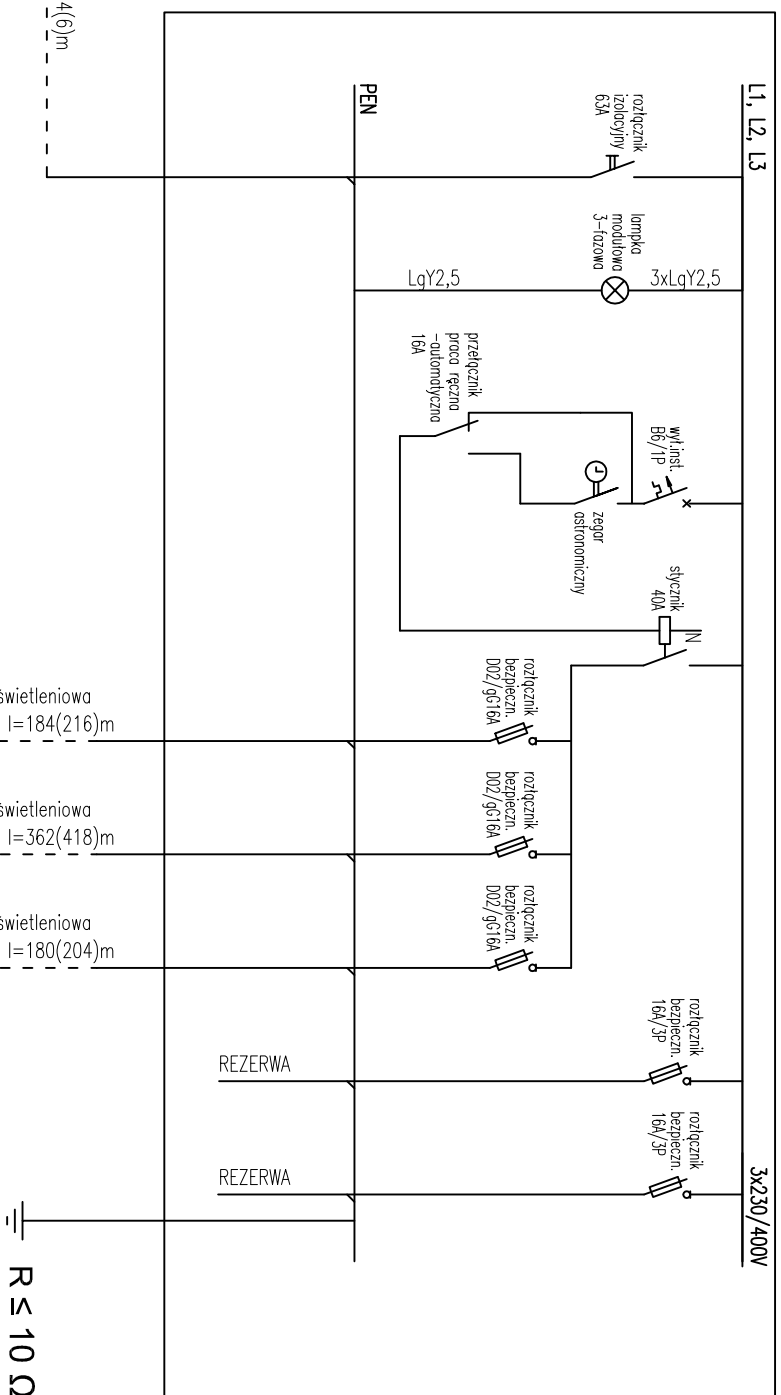



wg oddzielnej dokumentacji

proj. szafka oświetleniowa SO dz. nr 27/27

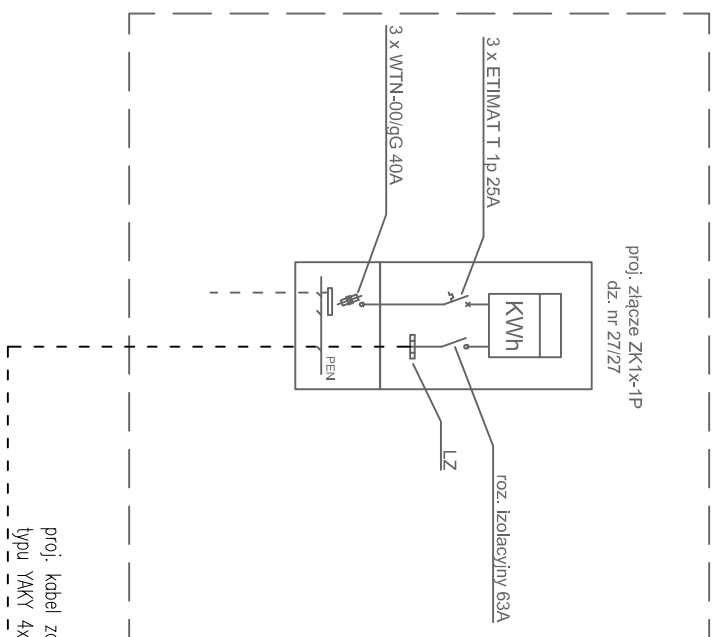

- UWAGI:
- 1. SYSTEM SIECIOWY TN-C;
- 2. OCHRONA PRZED PORAŻENIEM ELEKTRYCZNYM:
 - Ochrona podstawowa
- 3. Wykonawca zobowiązany jest do sprawdzenia projektu w szczególności wymiarów przed przysięgnięciem do prac budowlanych;
- 4. Wykonawca zobowiązany jest rozpatrywać niniejszą dokumentację projektową całościowo. Wszelkie elementy nie ujęte na rysunkach, a ujęte w opisie technicznym, lub ujęte na rysunkach, a nie ujęte w opisie technicznym lub zastawieniu materiałowym, należy traktować tak jak by były ujęte we wszystkich częściach dokumentacji projektowej;
- 5. Wszyskie zastosowane w projekcie materiały, rozwiązania technologiczne i urządzenia, muszą posiadać odpowiednie atesty, aprobaty techniczne;
- 6. Wszyskie rozwiązania techniczne związane z określoną technologią należy wykonać wg wytycznych i zaleceń producenta;

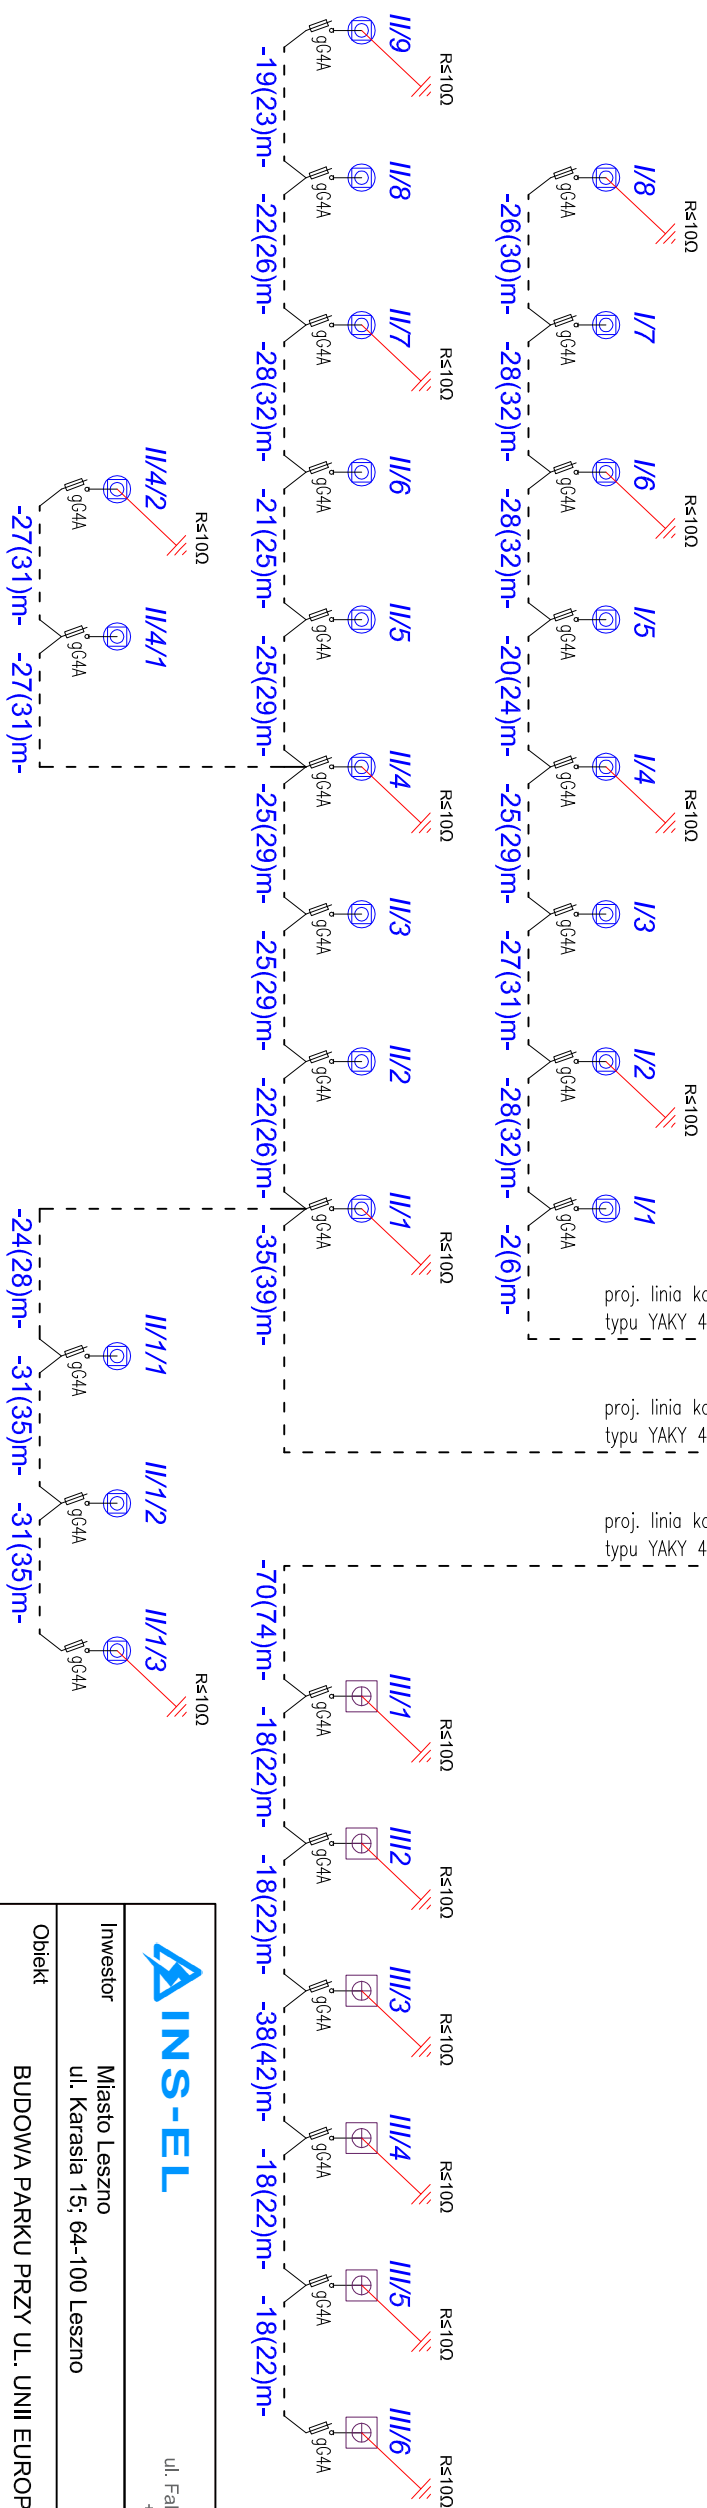

 INS-EL				INS-EL Marcin Skrobata ul. Fabianczyka 10, 64-000 Kosdan +48 609 741 477; www.ins-el.com	
Inwestor		Miasto Leszno ul. Karasia 15; 64-100 Leszno			
Obiekt		BUDOWA PARKU PRZY UL. UNII EUROPEJSKIEJ W LESZNIE			
Adres		ul. Unii Europejskiej dz. nr ewid. 27/27			
Projektant	Imię i Nazwisko		Nr uprawnień	Podpis	
mgr inż. Marcin Skrobata		WKP/0207/PWOE/17	Uprawniający budowlane do projektowania bez ograniczeń w specjalności instalacyjnej w zakresie sieci, instalacji i urządzeń elektrycznych i elektroenergetycznych		
Asystent Projektanta		inż. Mikołaj Pieprzyk	---		
Branża	ELEKTRYCZNA	Faza	PW	Data	Skala
				03.2020	--
Nazwa rysunku		SCHEMAT SZAFKI OŚWIETLENIOWEJ SO			Nr rys. E2