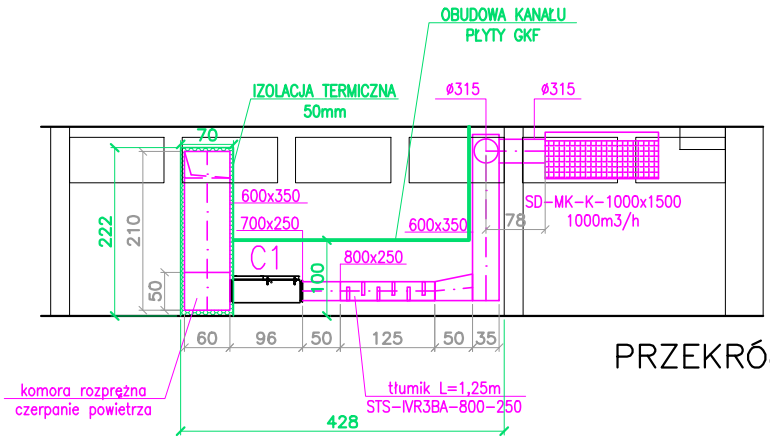

PRZEKRÓJ A–A

RZUT PIWNIC

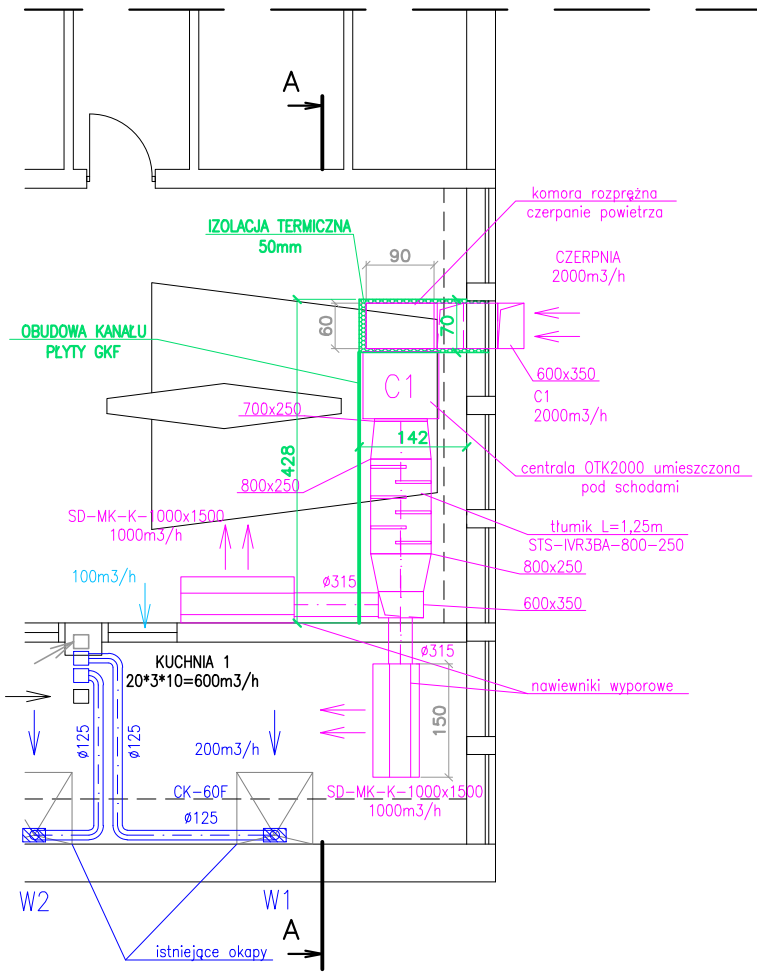

wentylacja mechaniczna nawiewna

wentylacja mechaniczna wywiewna

obudowa kanału i centrali

DORA	rysunek:	**WENTYLACJA - OBUDOWY**
Maria Sacha ul.Korfantego 6 64-100 Leszno	temat:	**WENTYLACJA JADALNI I KUCHNI**
skala: **1:100**	adres:	**ULICA KARASIA 15 64-100 LESZNO**
data: **12.2015**	projektant:	**mgr inż. M. SACHA** upr. 1193/88/Lo
	sprawdzający:	**mgr inż. L. FRELEK** upr. WKP/0360/PWOS/13
		03