PIŁKOCHWYT
RZUT, WIDOK I PRZEKRÓJ
SKALA 1 : 50

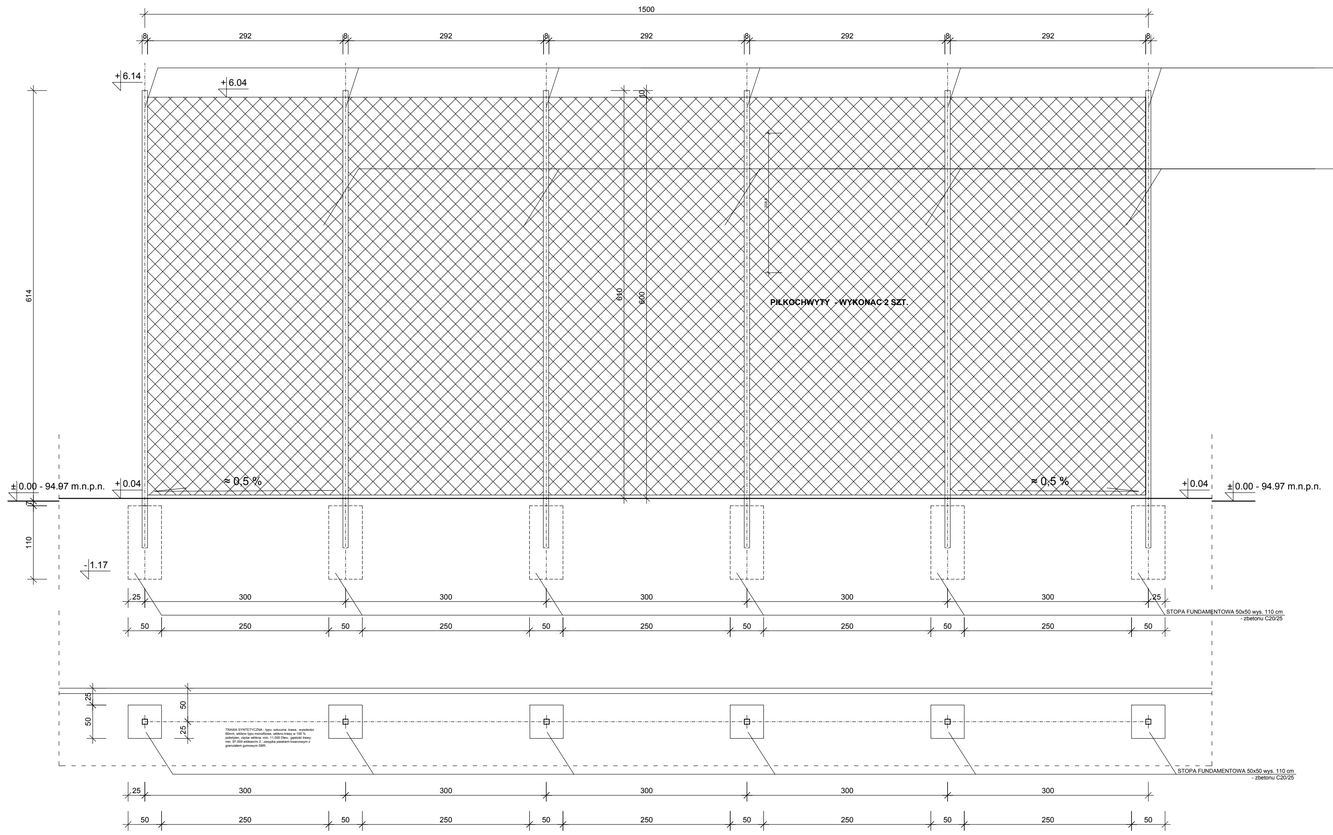

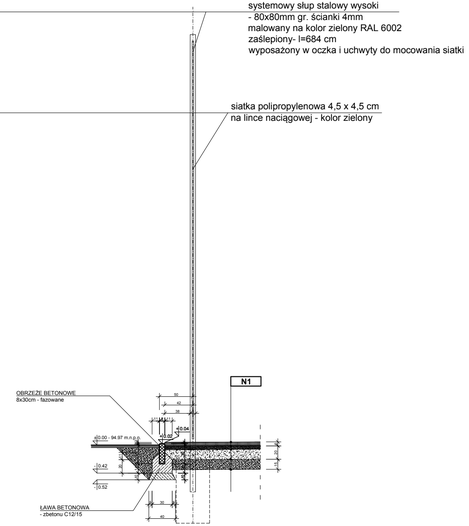

UWAGI OGÓLNE

1. Elementy piłkochwytów boiska należy dobrać wg przyjętego systemowego rozwiązania (np. PLAST-MET)
2. Długość piłkochwytów boiska 15,0 mb (wysokość 6,00 m)

UWAGA

1. Wszystkie elementy zewnętrzne projektuje się z elementów stalowych ocynkowanych i malowanych metodą proszkową
2. Spawy elementów stalowych należy wyszlifować
3. Wszystkie wymiary należy sprawdzić na budowie
4. Wszelkie roboty budowlane winny być prowadzone zgodnie ze sztuką budowlaną

UWAGA !!!
ROZWIĄZANIA SYSTEMOWR ORAZ SPOSÓB MONTAŻ U ZGODNIE Z WYTYCZNYMI WYBRANEGO PRODUCENTA

JEDNOSTKA PROJEKTOWA:
BIURO INŻYNIERSKIE
MIROSŁAW MORAŚ
ul. Młyńska 1
64-100 Leszno
kom. 609-41-68-47
e-mail: biuro.moras@wp.pl

INWESTYCJA:
BUDOWA BOISKA PIŁKARSKIEGO "ORLIK"
PRZY ZESPOLE SZKÓŁ EKONOMICZNYCH W LESZNIE

INWESTOR:
MIASTO LESZNO
ul. K.Karasia 15; 64-100 Leszno

OBIEKT:		ADRES INWESTYCJI:	
obiekt sportu i rekreacji kat. obiektu V		**ul. Ksiecia Józefa Poniatowskiego 2 64-100 Leszno, działk nr 62/8**	
ARCHITEKTURA	mgr inż. arch. Dorota Duda	upr. nr ewid. 06/05/DOIA w specjalności architektonicznej do projektowania bez ograniczeń	
KONSTRUKCJA	mgr inż. Henryk Ciesielski	1761 / 94 /Lo w specjalności konstrukcyjno - budowlanej	

BRANŻA:	STADIUM:	DATA OPRACOWANIA:
ARCHITEKTURA + KONSTRUKCJA	**PROJEKT BUDOWLANY**	**sierpień 2017r.**

TEMAT RYSUNKU:
PIŁKOCHWYT
RZUT, WIDOK I PRZEKRÓJ

SKALA: **1:50**
FORMAT: **297x770**
NR RYSUNKU: **3a**
STR. NR

UWAGA !!! NINIEJSZE OPRACOWANIE JEST CHRONIONE PRAWEM AUTORSKIM ZGODNIE Z USTAWĄ „O PRAWIE AUTORSKIM I PRAWACH POKREWNYCH" (DZ.U.94.24.083). WSZYSTKIE INFORMACJE ZAWARTE W TYM OPRACOWANIU STANOWIĄ WŁASNOŚĆ INTELEKTUALNĄ AUTORA. ZABRONIONE JEST STOSOWANIE, KOPIOWANIE, ORAZ UDOSTĘPNIANIE OSOBOM TRZECIM NINIEJSZEGO OPRACOWANIA BEZ PISEMNEJ ZGODY WYŻEJ WYMIENIONEJ FIRMY LUB KTÓREGOKOLWIEK Z AUTORÓW.