


Załącznik graficzny do UCHWAŁY NR ... /... /2016  
RADY MIEJSKIEJ LESZNA z dnia ..... 2016 roku  
w sprawie przystąpienia do sporządzenia miejscowego planu zagospodarowania  
przestrzennego w rejonie pl. Jana Metziga i ulicy Kościelnej w Lesznie.

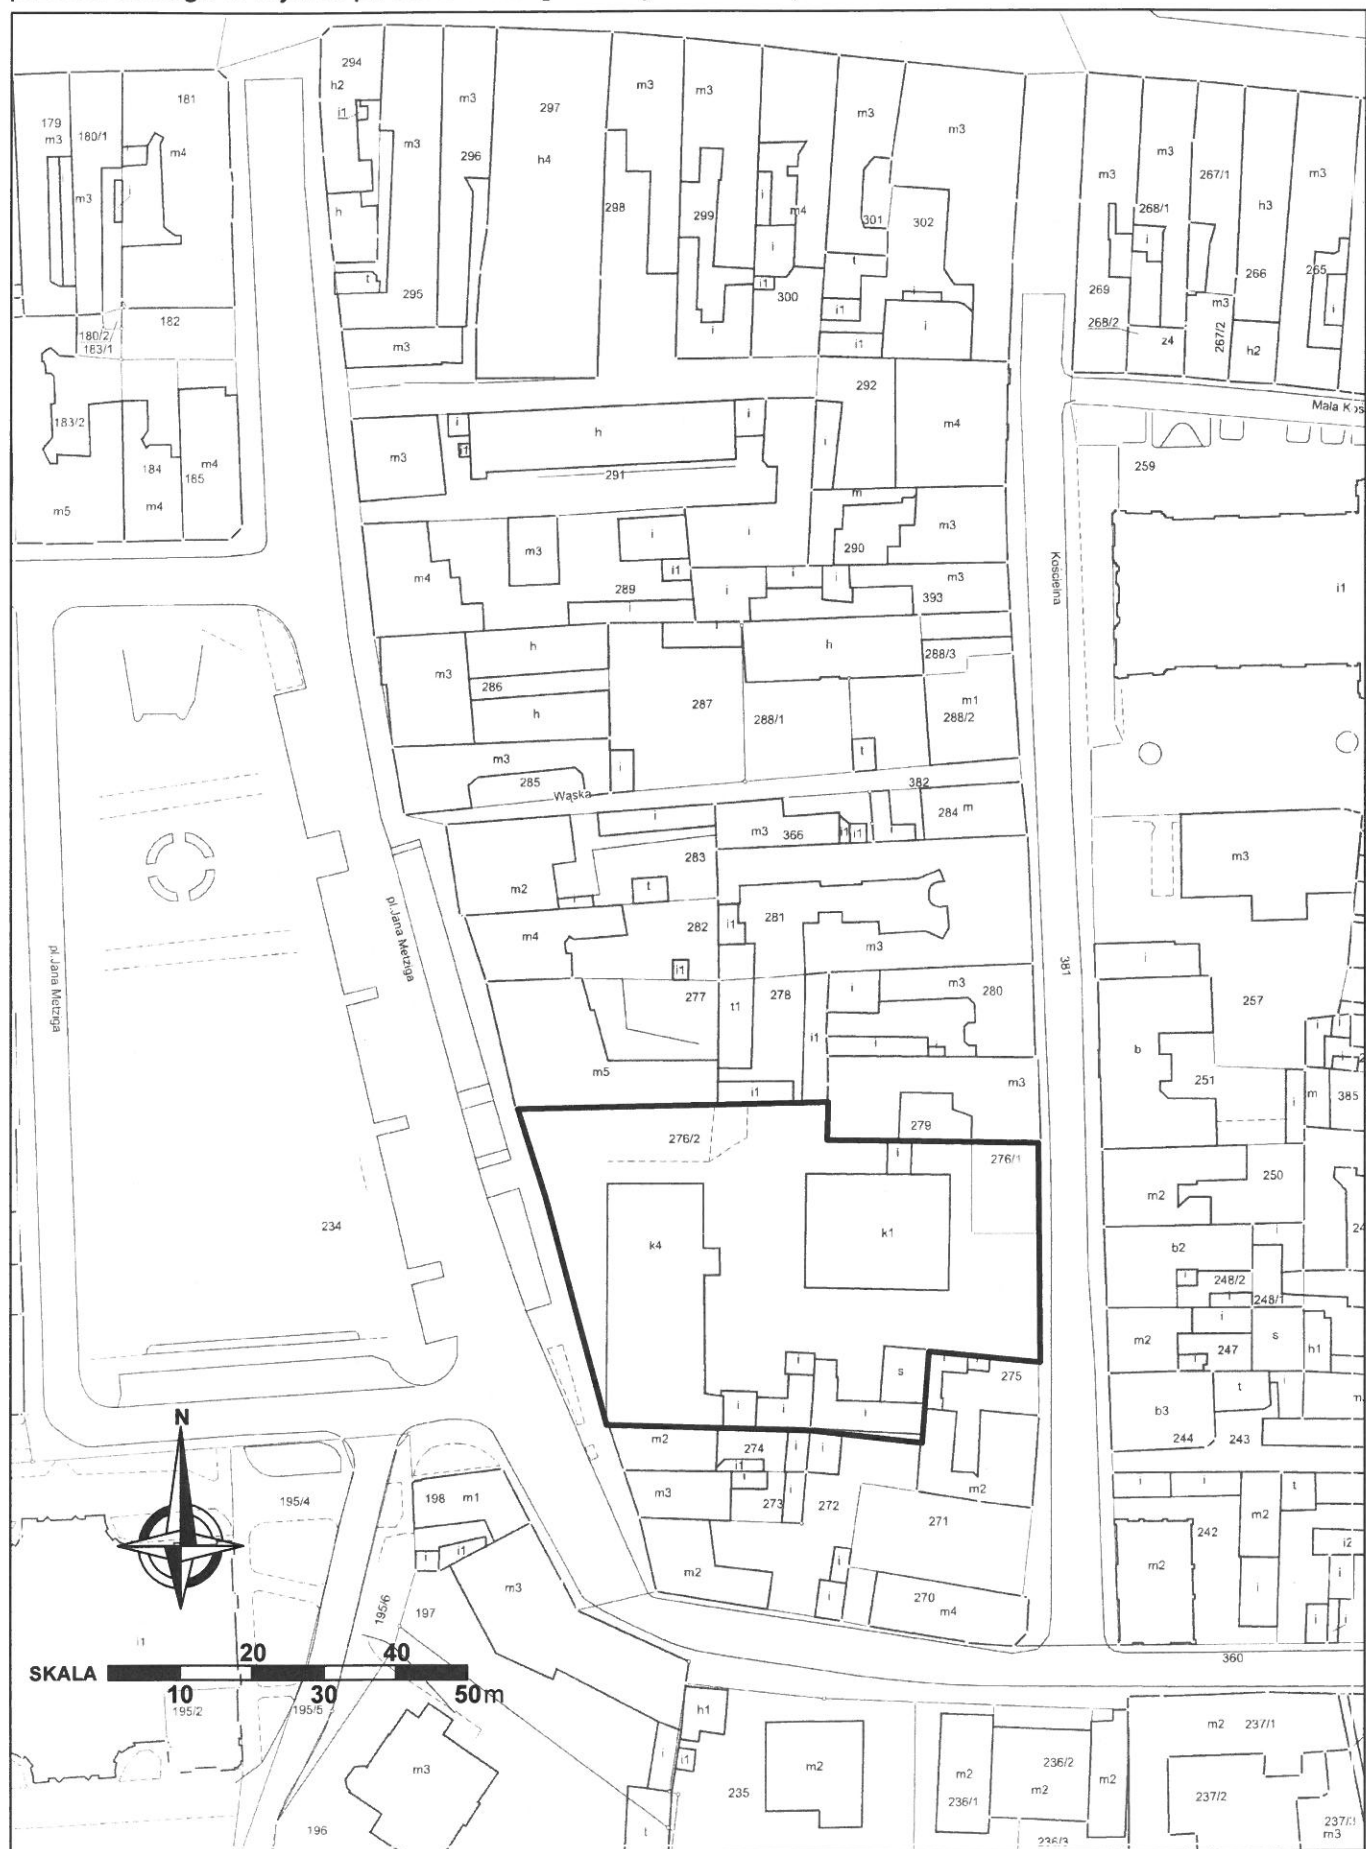

GRANICA OPRACOWANIA

Przewodniczący  
Rady Miejskiej Leszna

Sławomir Szczot