


SKALA 1: 500

GD.6640.892.2017

Aleksander Rybicki

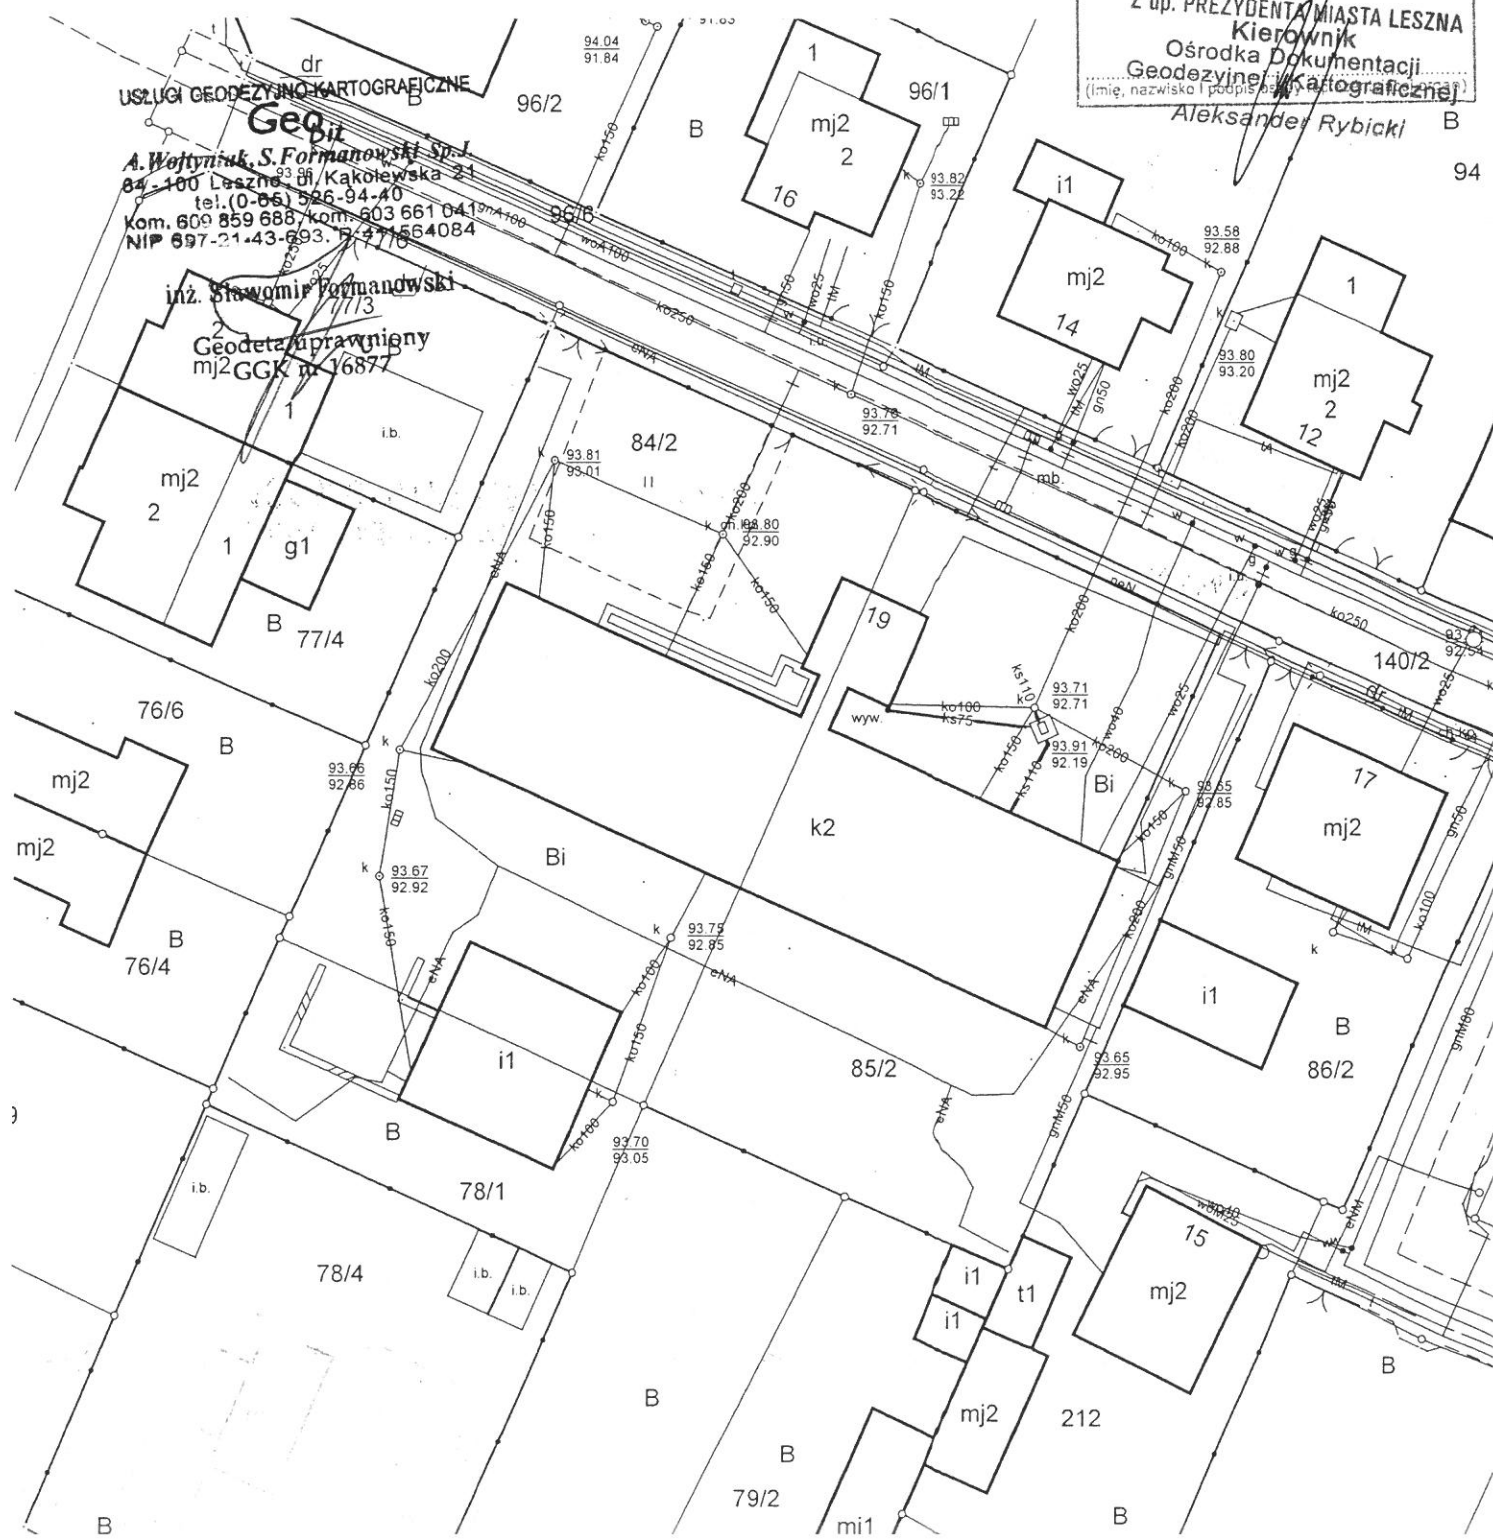

86/2

1042  
k/

1043  
k/

85/2

210

j.m.b.

ul. Stefana Żeromskiego

ko Ø200

33,80  
32,92

33,04

k.ist.  
bet. Ø1000

ks PCV Ø110

33,94  
32,13

5

-1,45-

-0,8-

separator

-0,64-

-0,64-

1

-0,91-

-0,30-

-0,56-

11 -5,13-

12

ks PCV Ø110

34,18

8

9

2  
WYH.

34,67

84/2

Nazwa lub symbol obiektu LESZNO DZ. 85/2 ARK. MAPY 6

Rodzaj pracy INWENT. PRZETW. KANALIZY

	Data	Nazwisko i imię (wykonawcy)		USŁUGI GEODEZYJNO-KARTOGRAFICZNE
Pomierzył	25.08.2017	podpis		<b>Geobit</b>
Skartował		inż. Sławomir Formanowski	Wojew. WIELKOPOLSKIE	A. Wołyniak, S. Formanowski Sp.J.
Wykreślił		Geodeta uprawniony GGGK nr 16877	Gmina LESZNO	64 - 100 Leszno, ul. Kąkolewska 21
Sprawdził			Obszar STEFANA	tel. (0-65) 526-94-40
			Ulica ŻEROMSKIE GO	kom. 609 859 688, kom. 603 661 041
				NIP 697-21-43-693, R: 411564084
				Szkic połowy 1
				Pierworys Nr. 6.165.08.18.1.2

KERG: GD. 66110. 892 2017