


Załącznik graficzny do UCHWAŁY NR ... /... /2016
RADY MIEJSKIEJ LESZNA z dnia 2016 roku
w sprawie przystąpienia do sporządzenia miejscowego planu zagospodarowania
przestrzennego w rejonie ulic: Budowlanych, Usługowej i granic miasta Leszna.

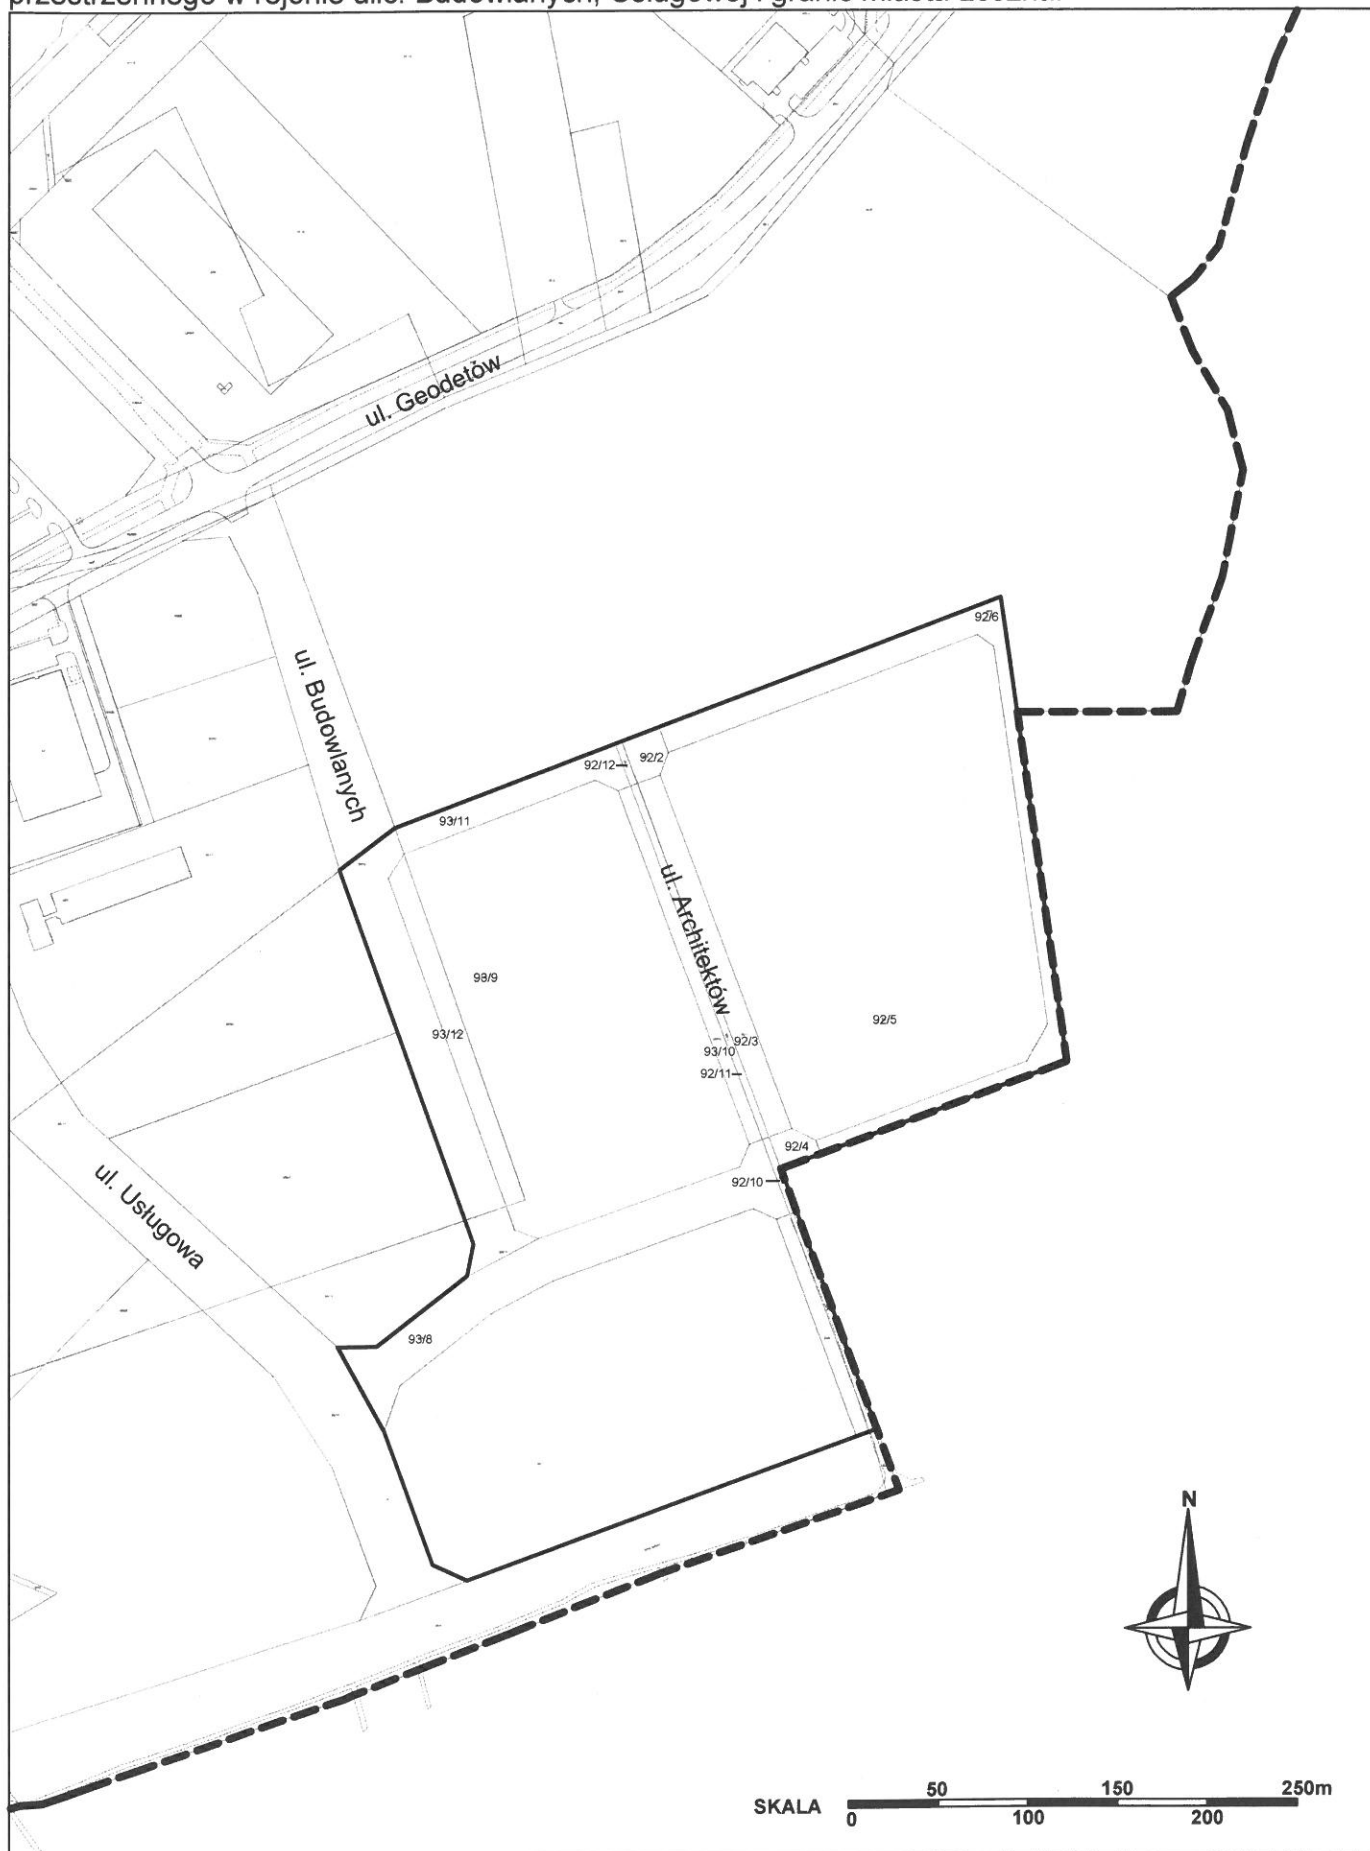

----- GRANICA MIASTA LESZNA
———— GRANICA OPRACOWANIA

Przewodniczący
Rady Miejskiej Leszna

Sławomir Szczot