

MAPA DO CELÓW PROJEKTOWYCH			
Oznaczenie kancelaryjne zgłoszonej pracy geodezyjnej		GD.6640.612.2017	
Nazwa miejscowości		Leszno	
Jednostka ewidencyjna	identyfikator / nazwa	306301_1 / Miasto Leszno	
Obręb ewidencyjny	identyfikator / nazwa	0002 / Leszno	
Skala mapy		1:500	
Nazwa układu współrzędnych	prostokątnych płaskich	układu wysokości	2000_18 / Kronsztadt 60
Oznaczenie granic obszaru, który był przedmiotem aktualizacji			
-----			
Służebności gruntowe mające wpływ na zagospodarowanie gruntów zlokalizowanych w granicach projektowanej inwestycji			
Nie badano			
Kontur użytku gruntowego, który nie jest ujawniony w bazie danych ewidencji gruntów i budynków			
<b>GEO PLUS</b> 64-100 Leszno, ul. T. Rejtana 57 tel. 65 529 74 96 NIP 697-122-30-65		<b>GEODETA UPRAWNIONY</b> <b>Czesław Owsiany</b> Pozw. GUGiK nr 2658	
..... nazwa/imię i nazwisko wykonawcy		..... imię i nazwisko geodety uprawnionego, nr uprawnień oraz data i podpis geodety, który opracował mapę	


**legenda:**

ZAKRES OPRACOWANIA ABCD	
GRANICE DZIAŁEK	
ISTNIEJĄCE BRAMY WJAZDOWE	
ISTNIEJĄCA FURTKA DO REMONTU ORAZ PRZEŚLA OGRODZENIOWE DO PRZESTAWIENIA	
PROJEKTOWANE CHODNIKI SZER. 1,5m - Z BARIERKAMI OCHRONNYMI - ZE SPADKIEM	
NAWIERZCHNIA BEZPIECZNA SEGMENTOWA Z GRANULATU GUMOWEGO SBR	
URZĄDZENIA PLACU ZABAW WG ZESTAWIENIA	
POWIERZCHNIE BIOLOGICZNIE CZYNNNE, TRAWNIKI,	
DRZEWA ISTNIEJĄCE	
DRZEWA ISTNIEJĄCE - JARZĘBINY DO PRZESADZENIA NA TERENIE SZKOLNYM	
PROJEKTOWANE ŁAWKI I KOSZE NA ŚMIECI	
PROJEKTOWANE ALTANY Z ŁAWKAMI I STOLEM	
PROJEKTOWANE OGRODZENIE PLACU ZABAW WYS. 1,2m	
PROJEKTOWANA ŚCIANA OPOROWA gr.25cm przy istniejącej skarpie i wzdłuż chodnika ze spadkiem	
PROJEKTOWANY DRENAŻ Z RUR Ø 110 ZE SPADKIEM 0,3% ZE STUDZIENKAMI REWIZYJNYMI	
ISTNIEJĄCE PIŁKOCHWYTY DO PRZESTAWIENIA na boisku ceglany	
PROJEKTOWANE UKSZTAŁTOWANIE TERENU W FORMIE SKARPY OBSIANEJ TRAWĄ	

Poświadczam, że niniejszy dokument został opracowany w wyniku prac geodezyjnych i kartograficznych, których rezultaty zawiera operat techniczny wpisany do ewidencji materiałów państwowego zasobu geodezyjnego i kartograficznego

**PREZYDENT MIASTA LESZNA**  
 P.3063. 2017. 608  
 (Identyfikator ewidencyjny materiału zasobu operatu technicznego)  
 2017-07-18  
 (Data wpisania operatu technicznego do ewidencji materiałów zasobu)

Z up. PREZYDENTA MIASTA LESZNA  
 Kierownik  
 Ośrodka Dokumentacji  
 Geodezyjnej i Kartograficznej  
**Aleksander Rybicki**

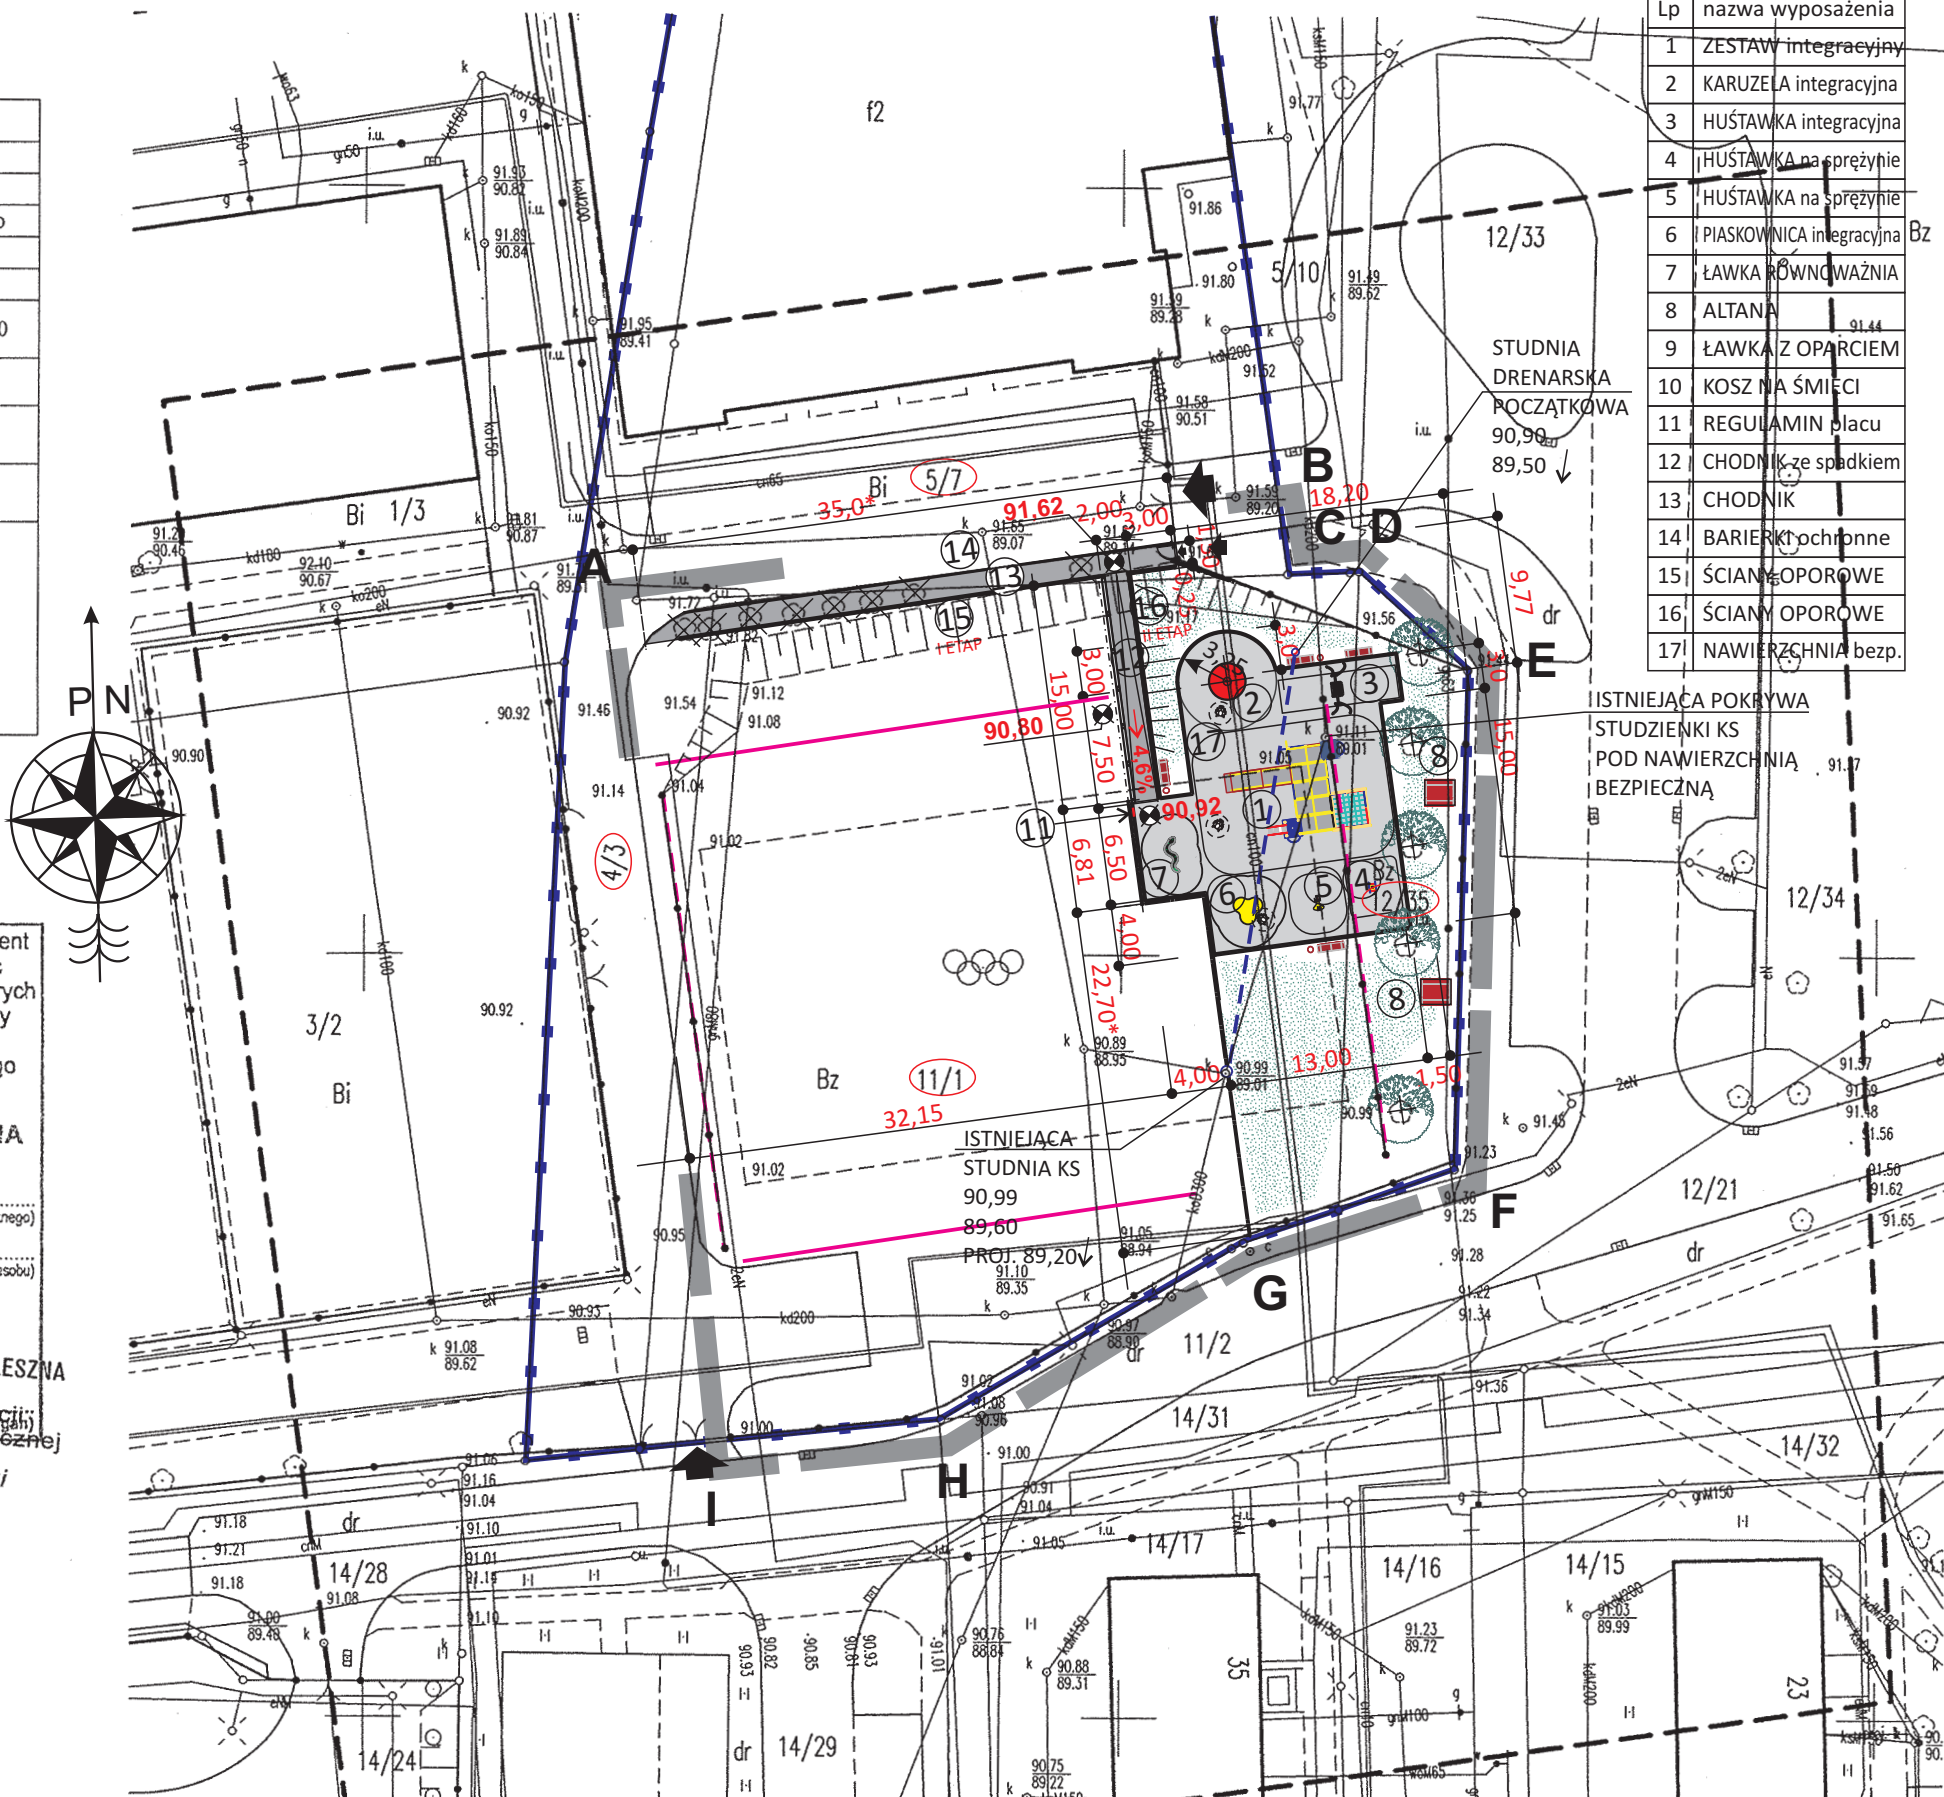

Lp	nazwa wyposażenia
1	ZESTAW integracyjny
2	KARUZELA integracyjna
3	HUŚTAWKA integracyjna
4	HUŚTAWKA na sprężynie
5	HUŚTAWKA na sprężynie
6	PIASKOWNICA integracyjna
7	ŁAWKA RÓWNOWAŻNIA
8	ALTANA
9	ŁAWKA Z OPARCIEM
10	KOSZ NA ŚMIECI
11	REGULAMIN placu
12	CHODNIK ze spadkiem
13	CHODNIK
14	BARIERKI ochronne
15	ŚCIANY OPOROWE
16	ŚCIANY OPOROWE
17	NAWIERZCHNIA bezp.

JEDNOSTKA PROJEKTOWA/ADRES:  "KAZMIERCZAK, SAMOLEWSKA ARCHITEKCI" S.C. 64-100 LESZNO ul. A.Frycza Modrzewskiego 3 www.architekci-leszno.pl	INWESTOR/ADRES: <b>URZĄD MIASTA LESZNO</b> ul. Kazimierza Karasia 15, 64-100 Leszno	<b>architektura</b> PROJEKTANTKA: mgr inż.arch. Lidia Kaźmierczak-Ratajczak UPN. NR 1349/89/Lo, UPN. NR 858/86/Lo specjalność architektoniczna bez ograniczeń WP-0086 WKP/BO/0315/15		PROJEKTANTKA SPRAWDZAJĄCA: mgr inż.arch. Alina Samolewska UPN. NR 1643/94/Lo, specjalność architektoniczna bez ograniczeń WP-0189 WKP/BO/0013/15		TEMAT PROJEKTU: <b>BUDOWA PLACU ZABAW          DLA SZKOŁY          PODSTAWOWEJ NR 6</b>	JEDN. EWID. 306301_1 Leszno OBRĘB EWID. 0002 Leszno NR EWID. DZIAŁKI 12/35, 11/1, 5/7, 4/3
		KATEGORIA OBIEKTU BUDOWLANEGO <b>V</b>		ADRES: Leszno, ul. Jana Pawła II 10.	PRZEDMIOT RYSUNKU: <b>PROJEKT          ZAGOSPODAROWANIA          TERENU</b>	NR RYS. <b>A1</b>	SKALA <b>1:500</b>
		NINIEJSZYM POŚWIADCZAM ZGODNOŚĆ KOPII MAPY DO CELÓW PROJEKTOWYCH Z ORYGINAŁEM SPORZĄDZONYM PRZEZ GEODETĘ UPRAWNIIONEGO CZESŁAWA OWSIANNEGO				DATA OPRACOWANIA: <b>07'2017</b>	STR. NR <b>5</b>