


PROJEKT POMNIKA ARMII KRAJOWEJ
FOTOGRAFIA MODELU



LOKALIZACJA POMNIKA

SZKIC SYTUACYJNY

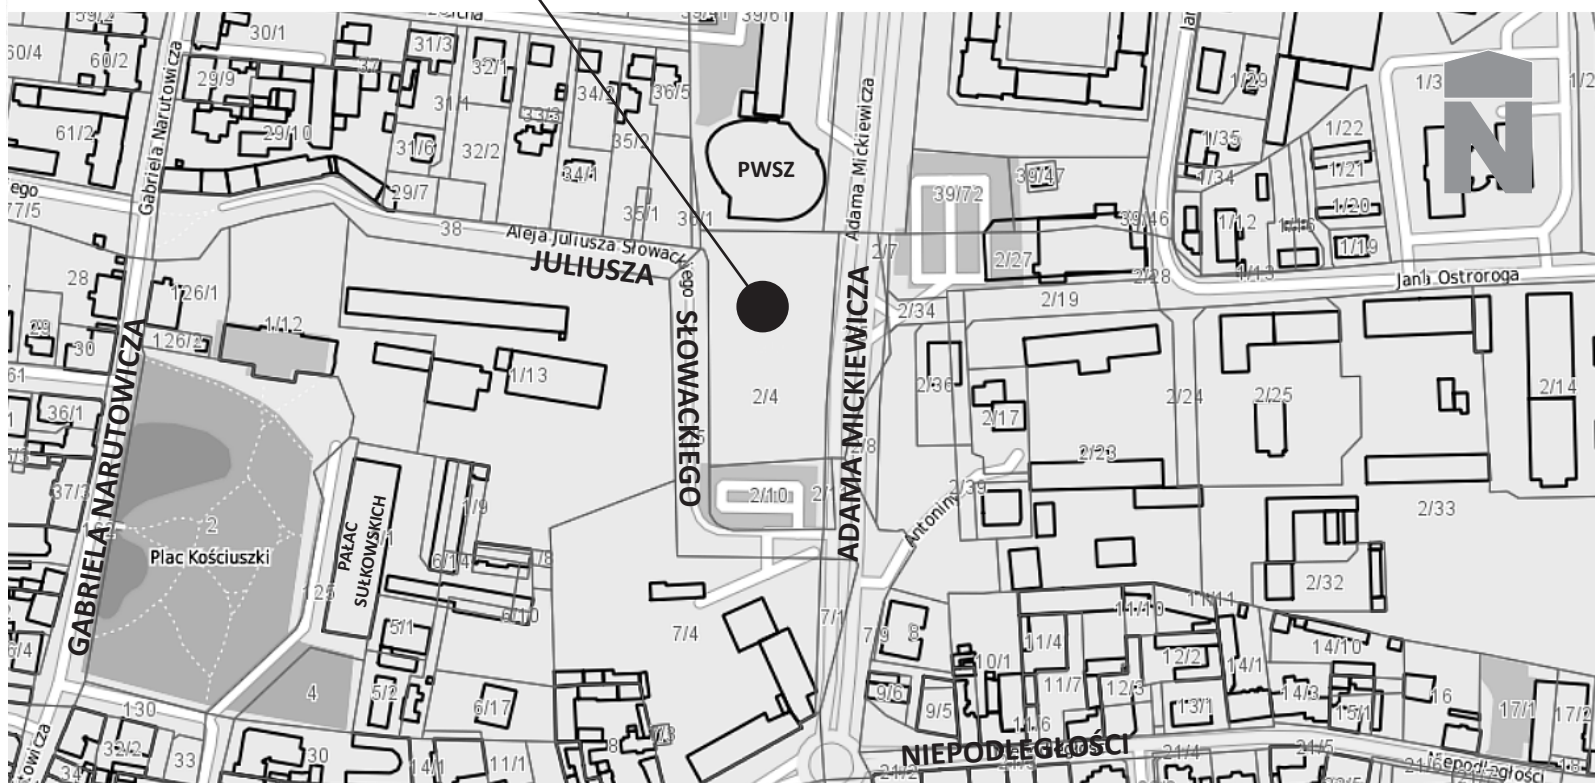

PRZEWODNICZĄCY
RADY MIEJSKIEJ LESZNA

Sławomir Szczot

WIDOK W SKALI 1:200 (A4) 1 cm = 2 m