
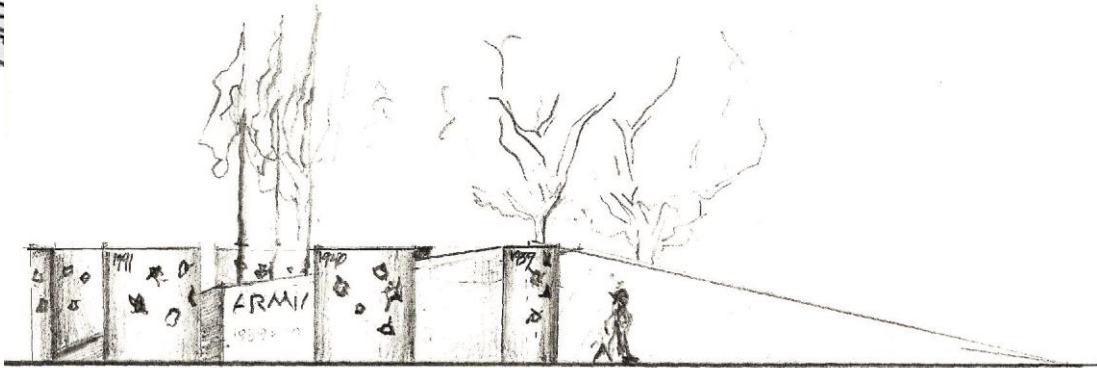


ZAŁĄCZNIK NR 1  
DO UCHWAŁY NR XLVII/642/2018 RADY MIEJSKIEJ  
LESZNA z dnia 26 kwietnia 2018 roku

PROJEKT POMNIKA ARMII KRAJOWEJ  
FOTOGRAFIA MODELU

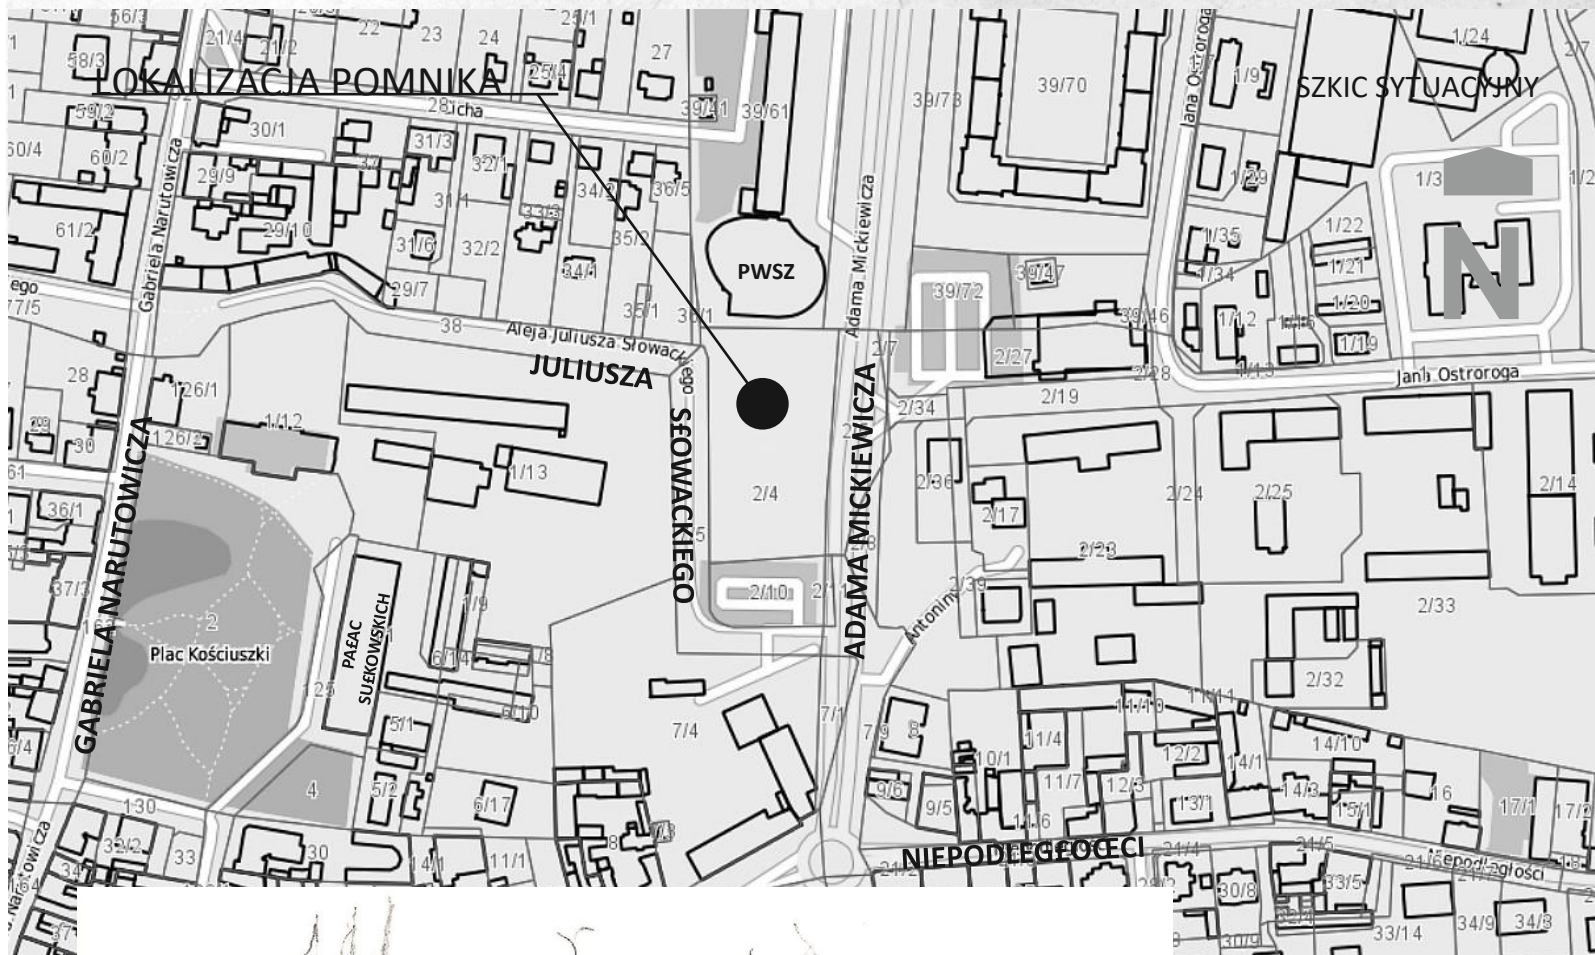

PRZEWODNICZĄCY  
RADY MIEJSKIEJ LESZNA

Sławomir Szczot