


Załącznik nr 3
do Uchwały nr _____ / _____ /
Rady Miejskiej Leszna
z dnia _____ - _____ - 2018r.

PODZIAŁ STREFY PŁATNEGO PARKOWANIA NA SEKTORY

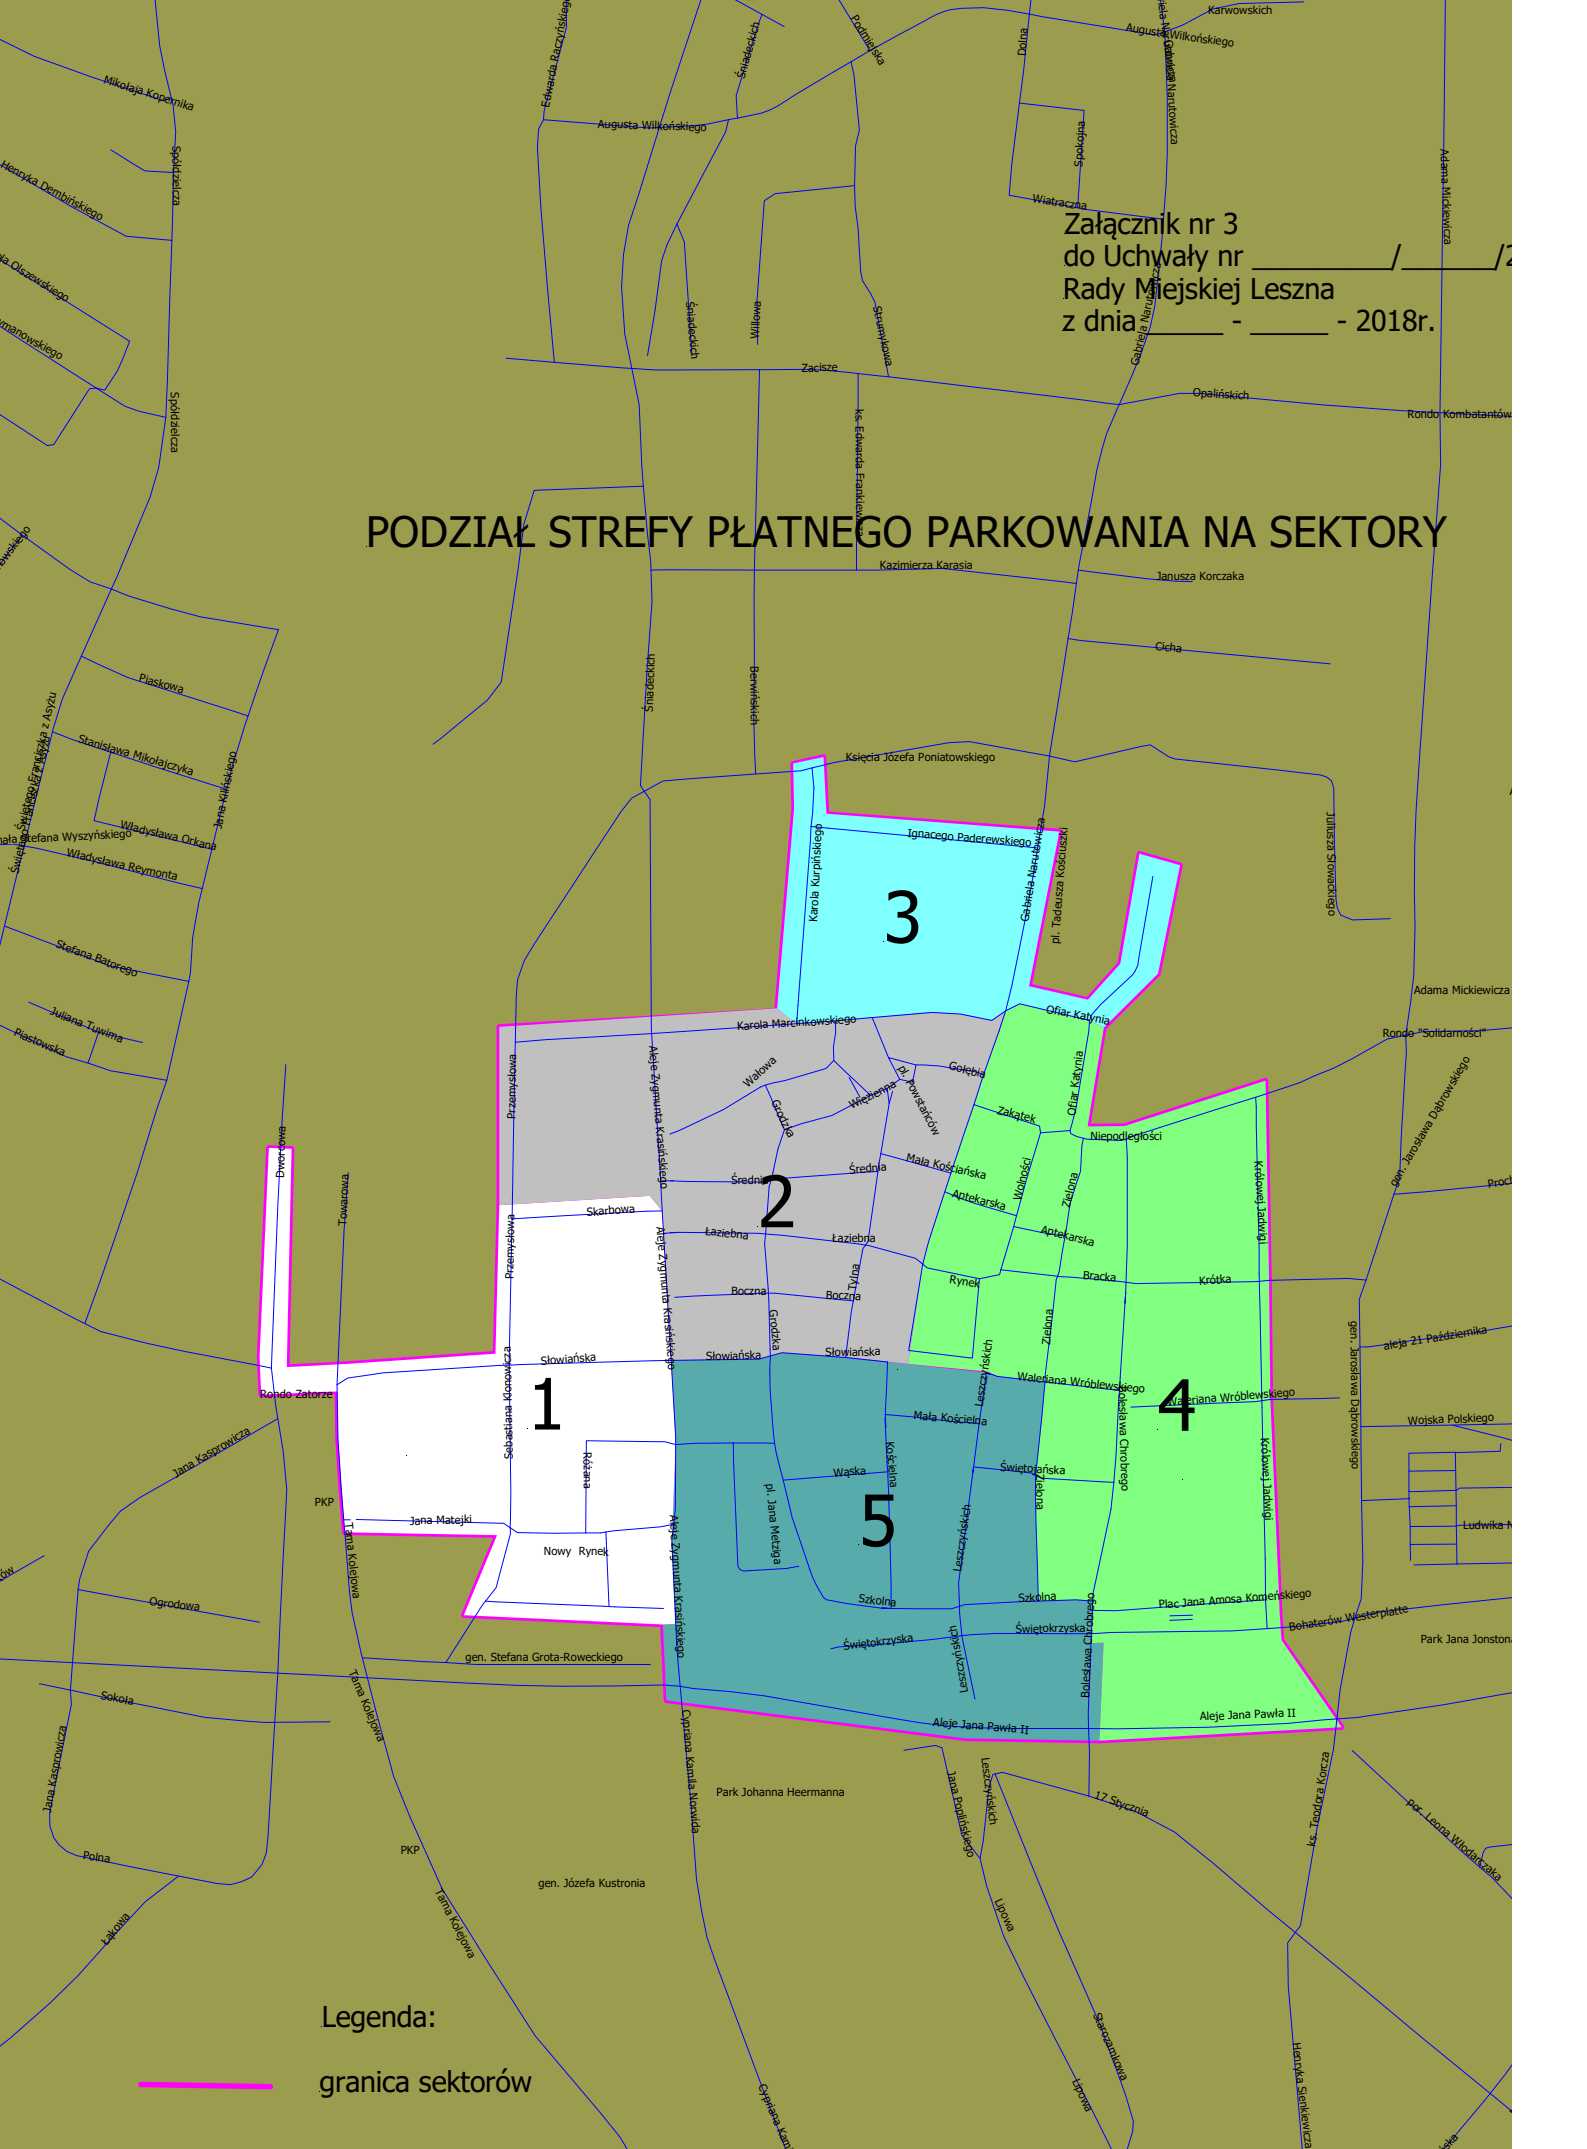

Legenda:

— granica sektorów