


Wavin

STUDZIENKA KANALIZACJI
DESZCZOWEJ

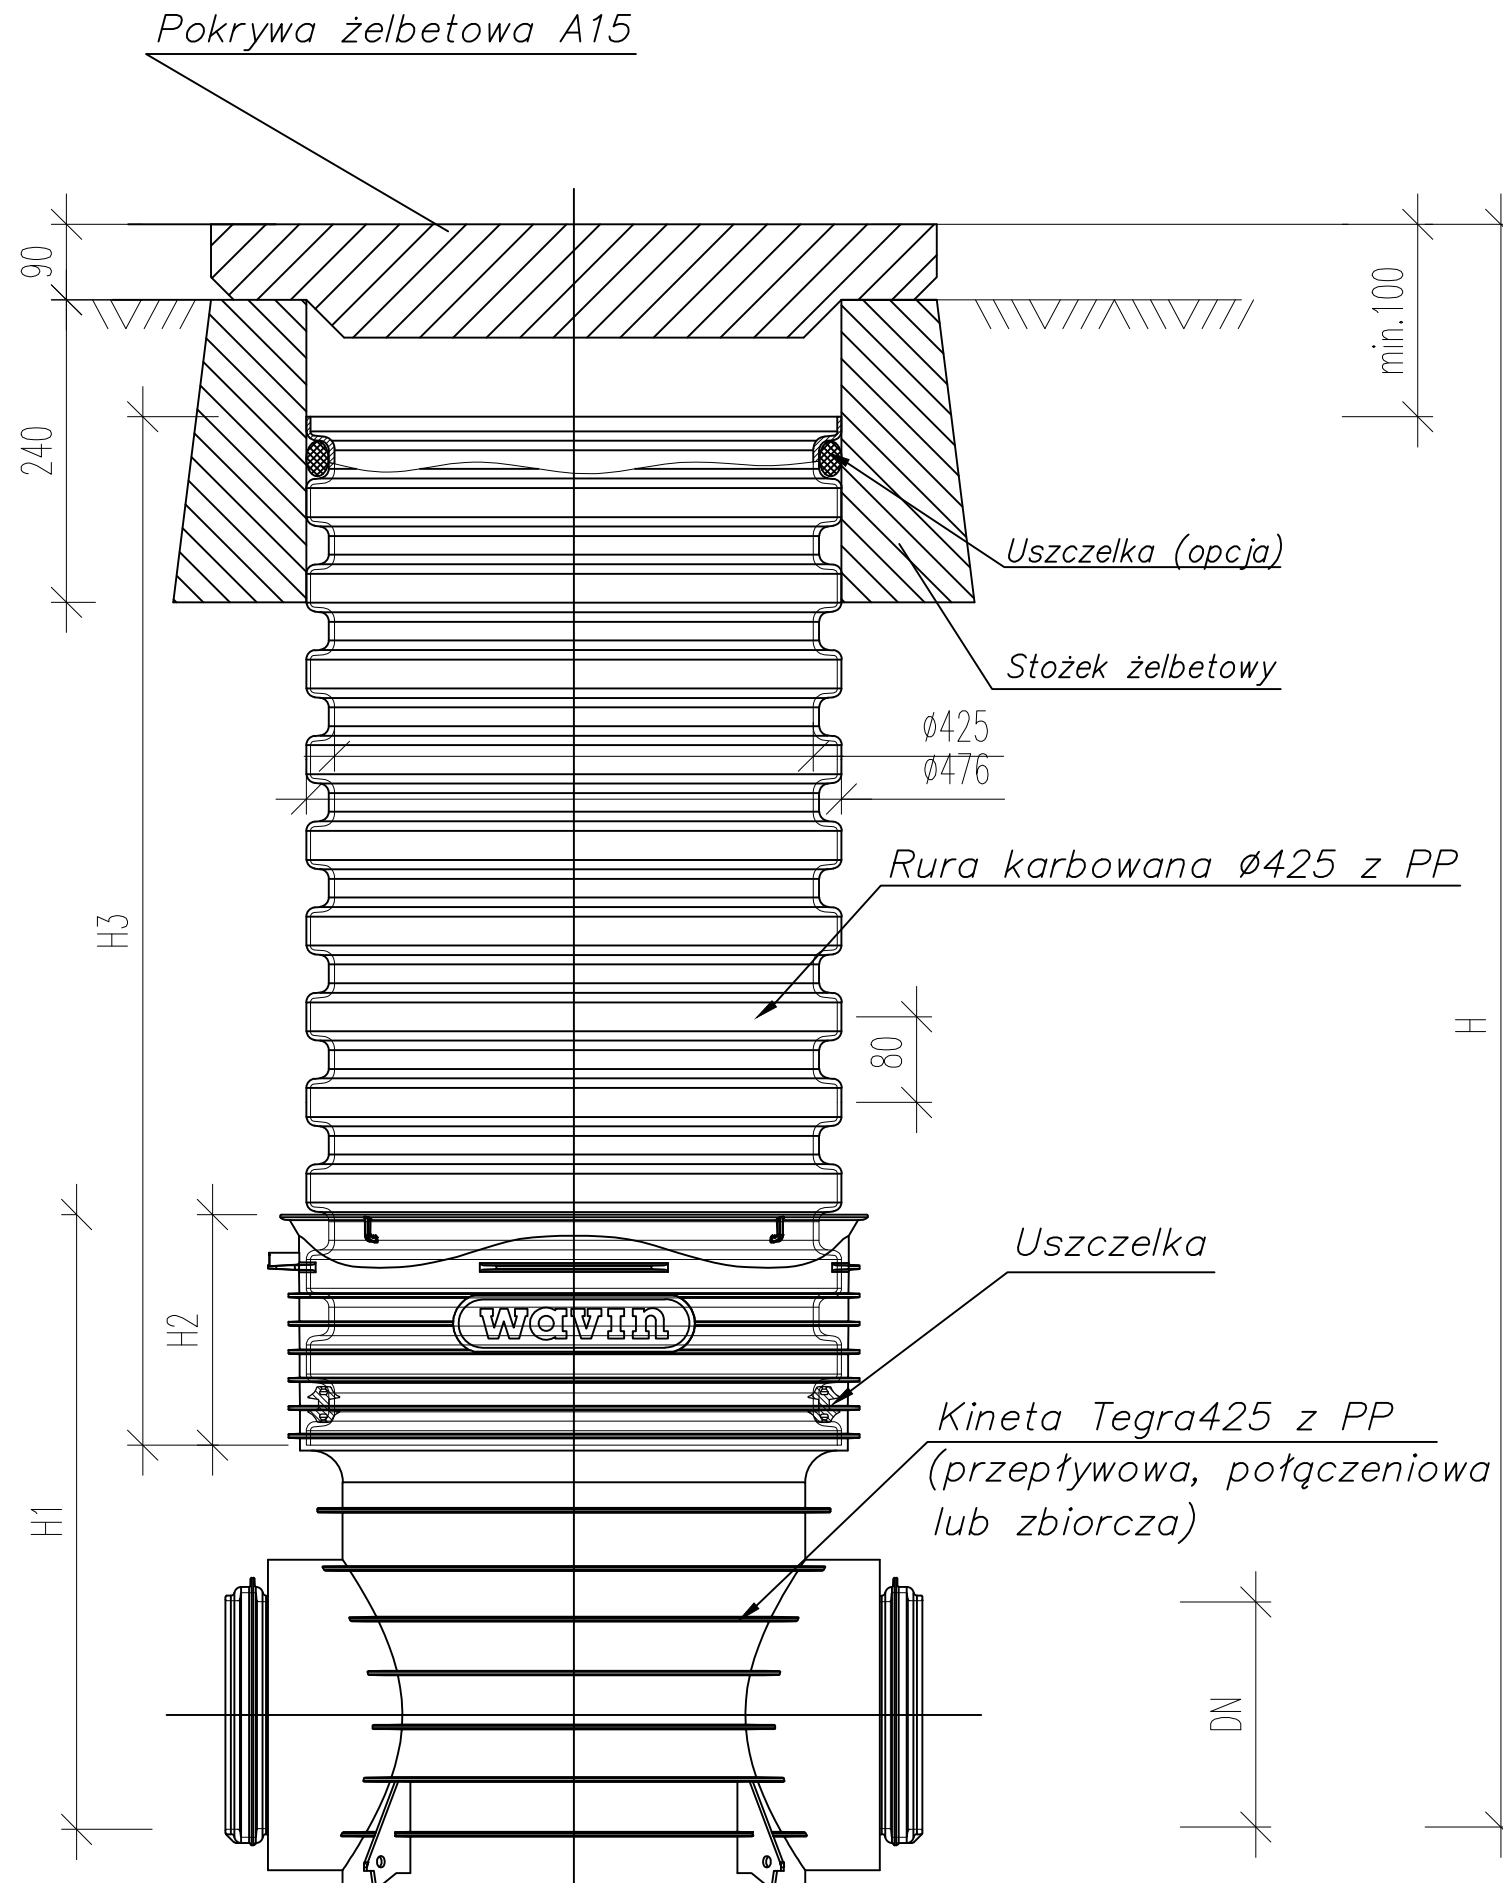

Studzienka TEGRA 425
z pokrywą żelbetową

JEDNOSTKA PROJEKTOWA:		ul. Młyńska 1 64-100 Leszno kom. 609-41-68-47 e-mail: biuro.moras@wp.pl	
BIURO INŻYNIERSKIE MIROSLAW MORAS			
INWESTYCJA: BUDOWA BOISKA WIELOFUNKCYJNEGO PRZY GIMNAZJUM NR 8 W LESZNE - w ramach programu rewitalizacji			
INWESTOR: MIASTO LESZNO ul. K.Karasia 15; 64-100 Leszno			
OBIEKT: Boisko szkolne kat. obiektu V		ADRES INWESTYCJI: ul. Rumuńska 64-100 Leszno, działk nr 1/18	
INSTALACJE SANITARNE	mgr inż. ZYGMUNT MANIACZYK	upr. nr ewid. 11514/91/Lo w specjalności instalacyjno- inżynieryjnej w zakresie sieci i instalacji sanitarnych do projektowania bez ograniczeń	
BRANŻA: INSTALACJE SANITARNE		STADIUM: PROJEKT BUDOWLANY	DATA OPRACOWANIA: sierpień 2017r.
TEMAT RYSUNKU: STUDZIENKA KANALIZACJI DESZCZOWEJ S-2		SKALA: -	NR RYSUNKU: 3s
UWAGA !!! NINIEJSZE OPRACOWANIE JEST CHRONIONE PRAWEM AUTORSKIM ZGODNIE Z USTAWĄ „O PRAWIE AUTORSKIM I PRAWACH POKREWNYCH” (DZ.U.94/24/83). WSZYSTKIE INFORMACJE ZAWARTE W TYM OPRACOWANIU STANOWIĄ WŁASNOŚĆ INTELEKTUALNĄ AUTORA. ZABRONIONE JEST STOSOWANIE, KOPIOWANIE, ORAZ UDOSTĘPNIANIE OSOBOM TRZECIM NINIEJSZEGO OPRACOWANIA BEZ PISEMNEJ ZGODY WYŻEJ WYMIENIONEJ FIRMY LUB KTÓREGOKOLWIEK Z AUTORÓW.			STR. NR