
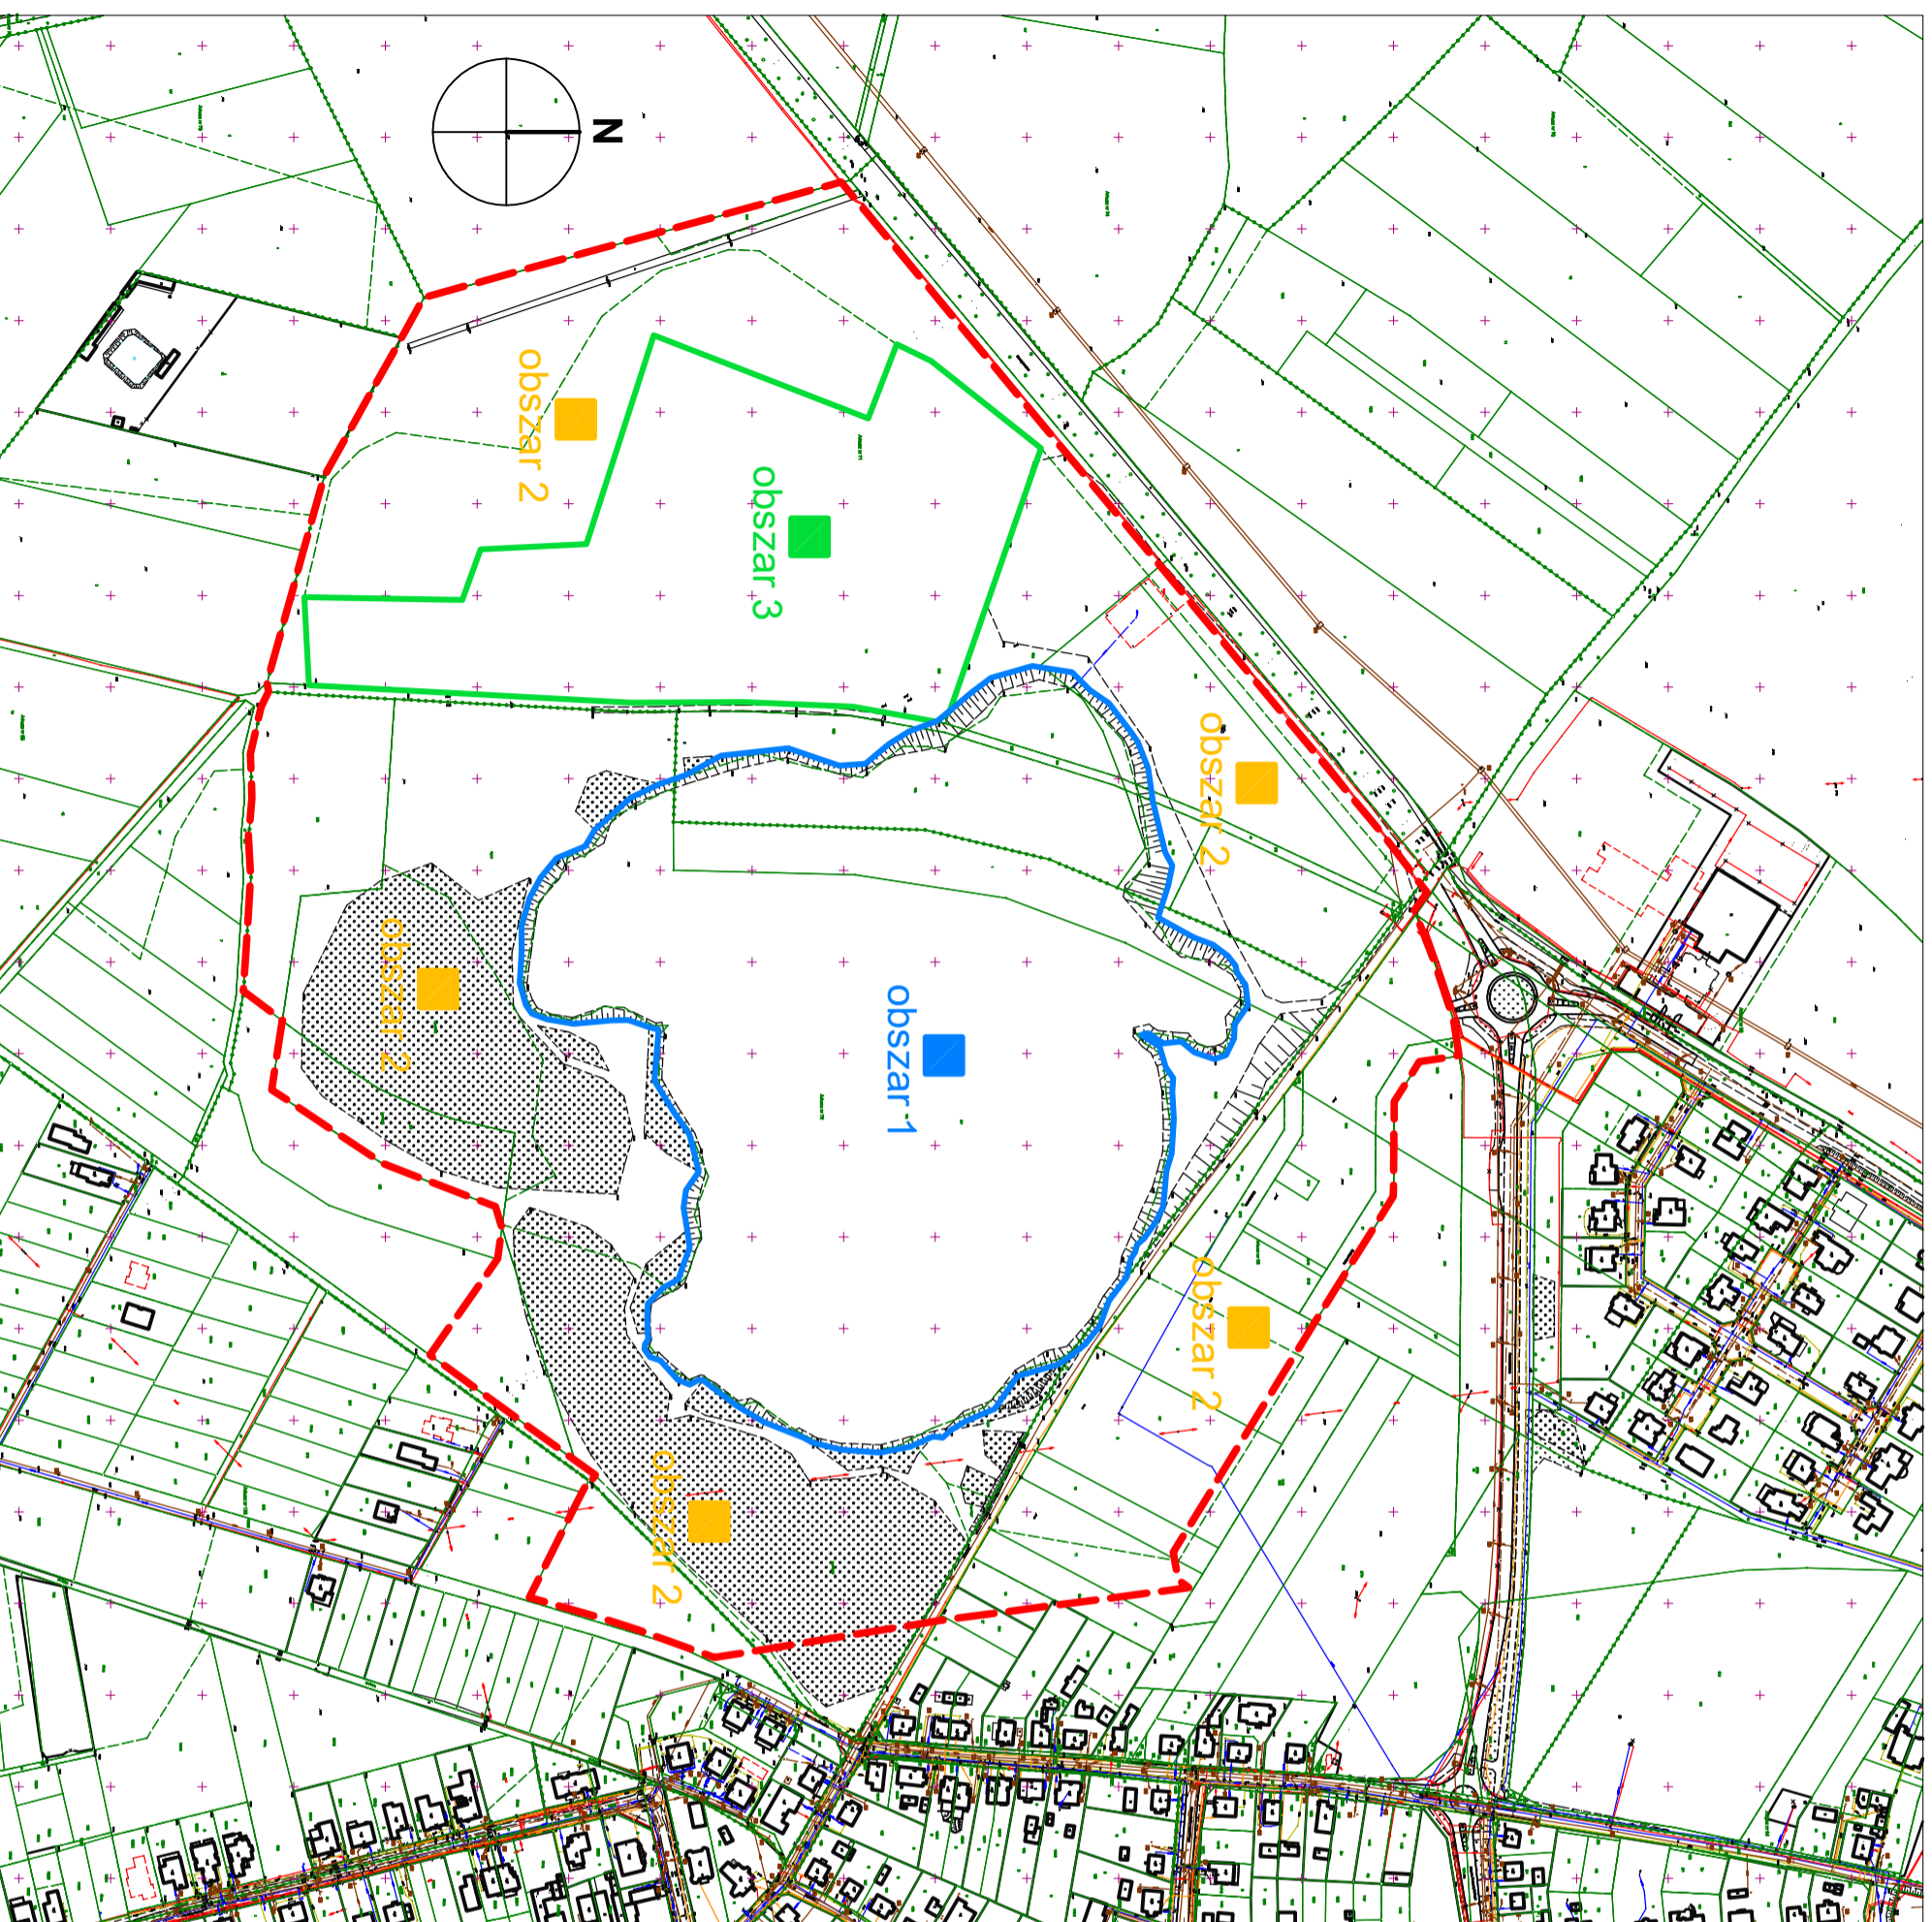


**Konkurs na opracowanie koncepcji
zagospodarowania zbiornika w Zaborowie
na cele rekreacyjne**

**Załącznik B12 - Obszary wyznaczone przez
Organizatora Konkursu**

skala 1:4000

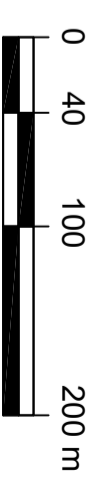

OZNACZENIA:

-  obszar 1 - zbiornik w Zaborowie
-  obszar 2 - tereny przyległe do zbiornika - obejmuje obszar objęty konkursem poza obszarami 1 i 3
-  obszar 3 - tereny leśne
-  obszar objęty konkursem - granica opracowania