


Załącznik graficzny do UCHWAŁY NR XLIX / 678 /2018
RADY MIEJSKIEJ LESZNA z dnia 28 czerwca 2018 roku

w sprawie: zmiany uchwały Nr XIX/241/2016 Rady Miejskiej Leszna z dnia 10 marca 2016r.
w sprawie przystąpienia do sporządzenia miejscowego planu zagospodarowania
przestrzennego w rejonie ulic: Cypriana Kamila Norwida i Obrońców Lwowa
w Lesznie.

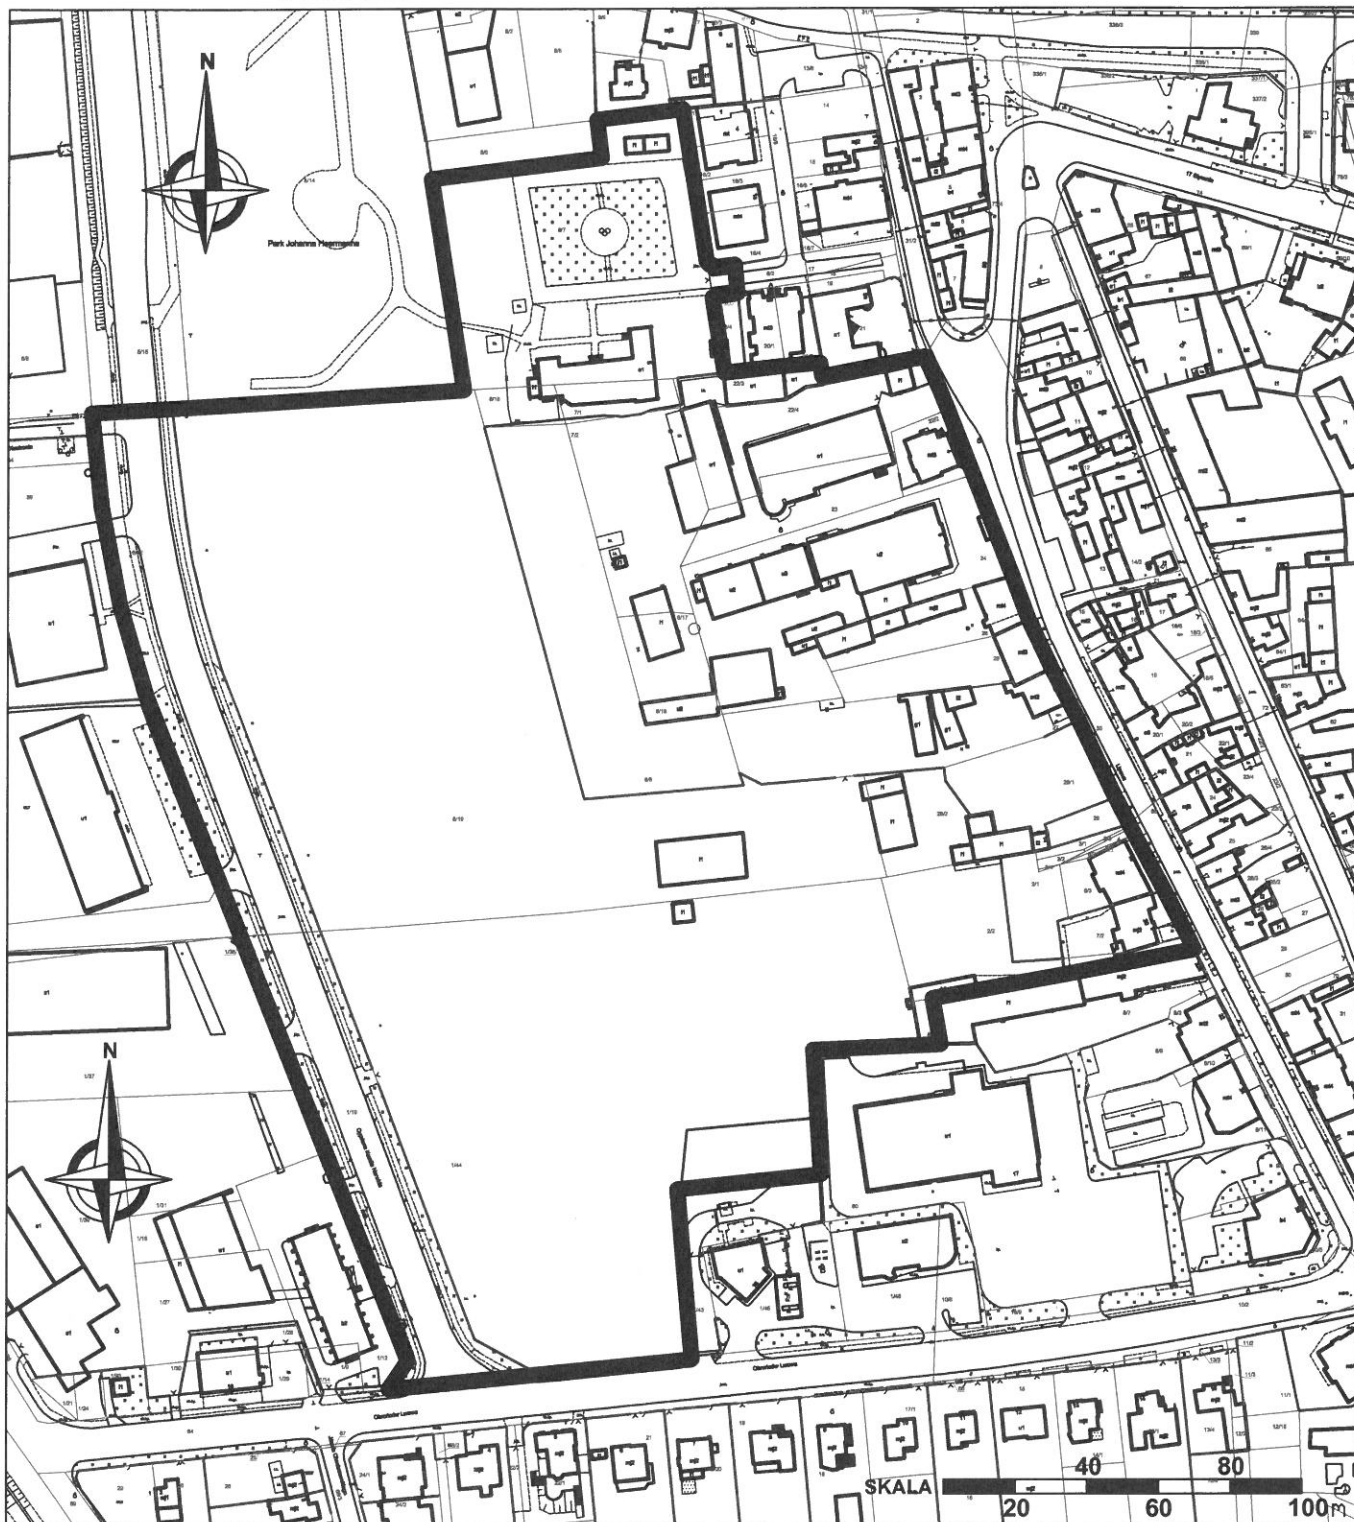

GRANICA OPRACOWANIA

Wiceprzewodniczący
Rady Miejskiej Leszna

Piotr Więckowiak