


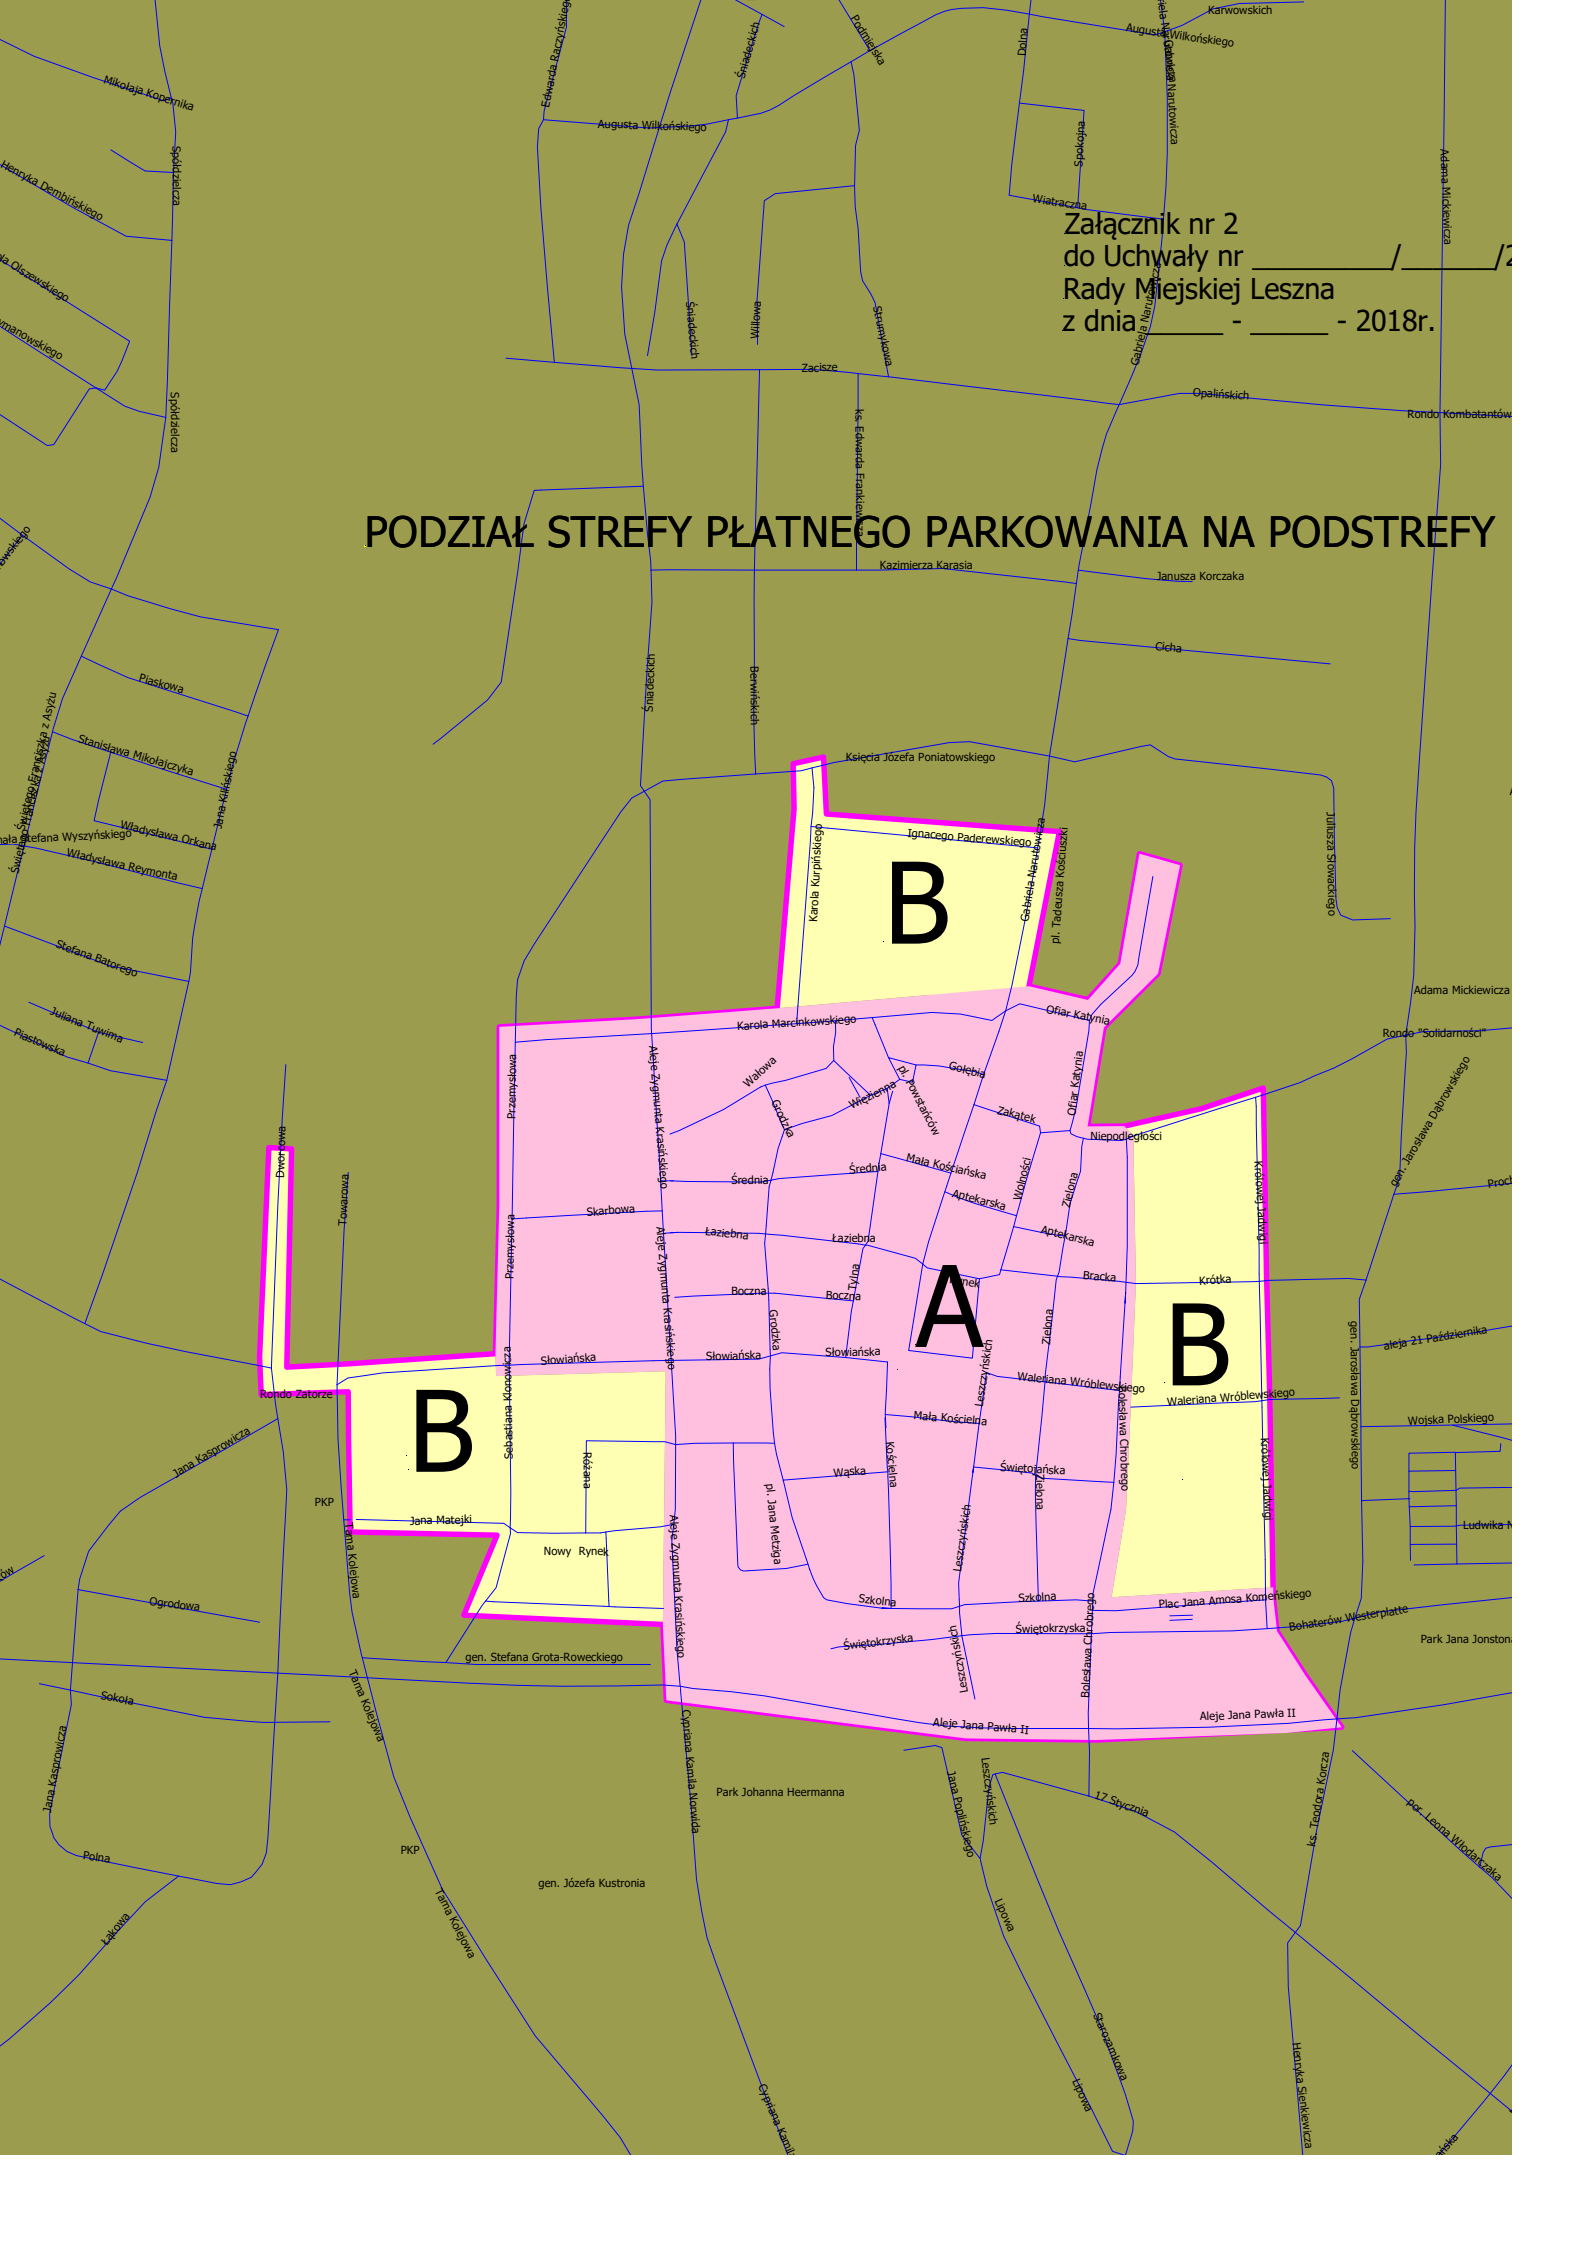


Załącznik nr 2  
do Uchwały nr \_\_\_\_\_ / \_\_\_\_\_ /  
Rady Miejskiej Leszna  
z dnia \_\_\_\_\_ - \_\_\_\_\_ - 2018r.

# PODZIAŁ STREFY PŁATNEGO PARKOWANIA NA PODSTREFY



Załącznik nr 3  
do Uchwały nr \_\_\_\_\_ / \_\_\_\_\_ /  
Rady Miejskiej Leszna  
z dnia \_\_\_\_\_ - \_\_\_\_\_ - 2018r.

# PODZIAŁ STREFY PŁATNEGO PARKOWANIA NA SEKTORY

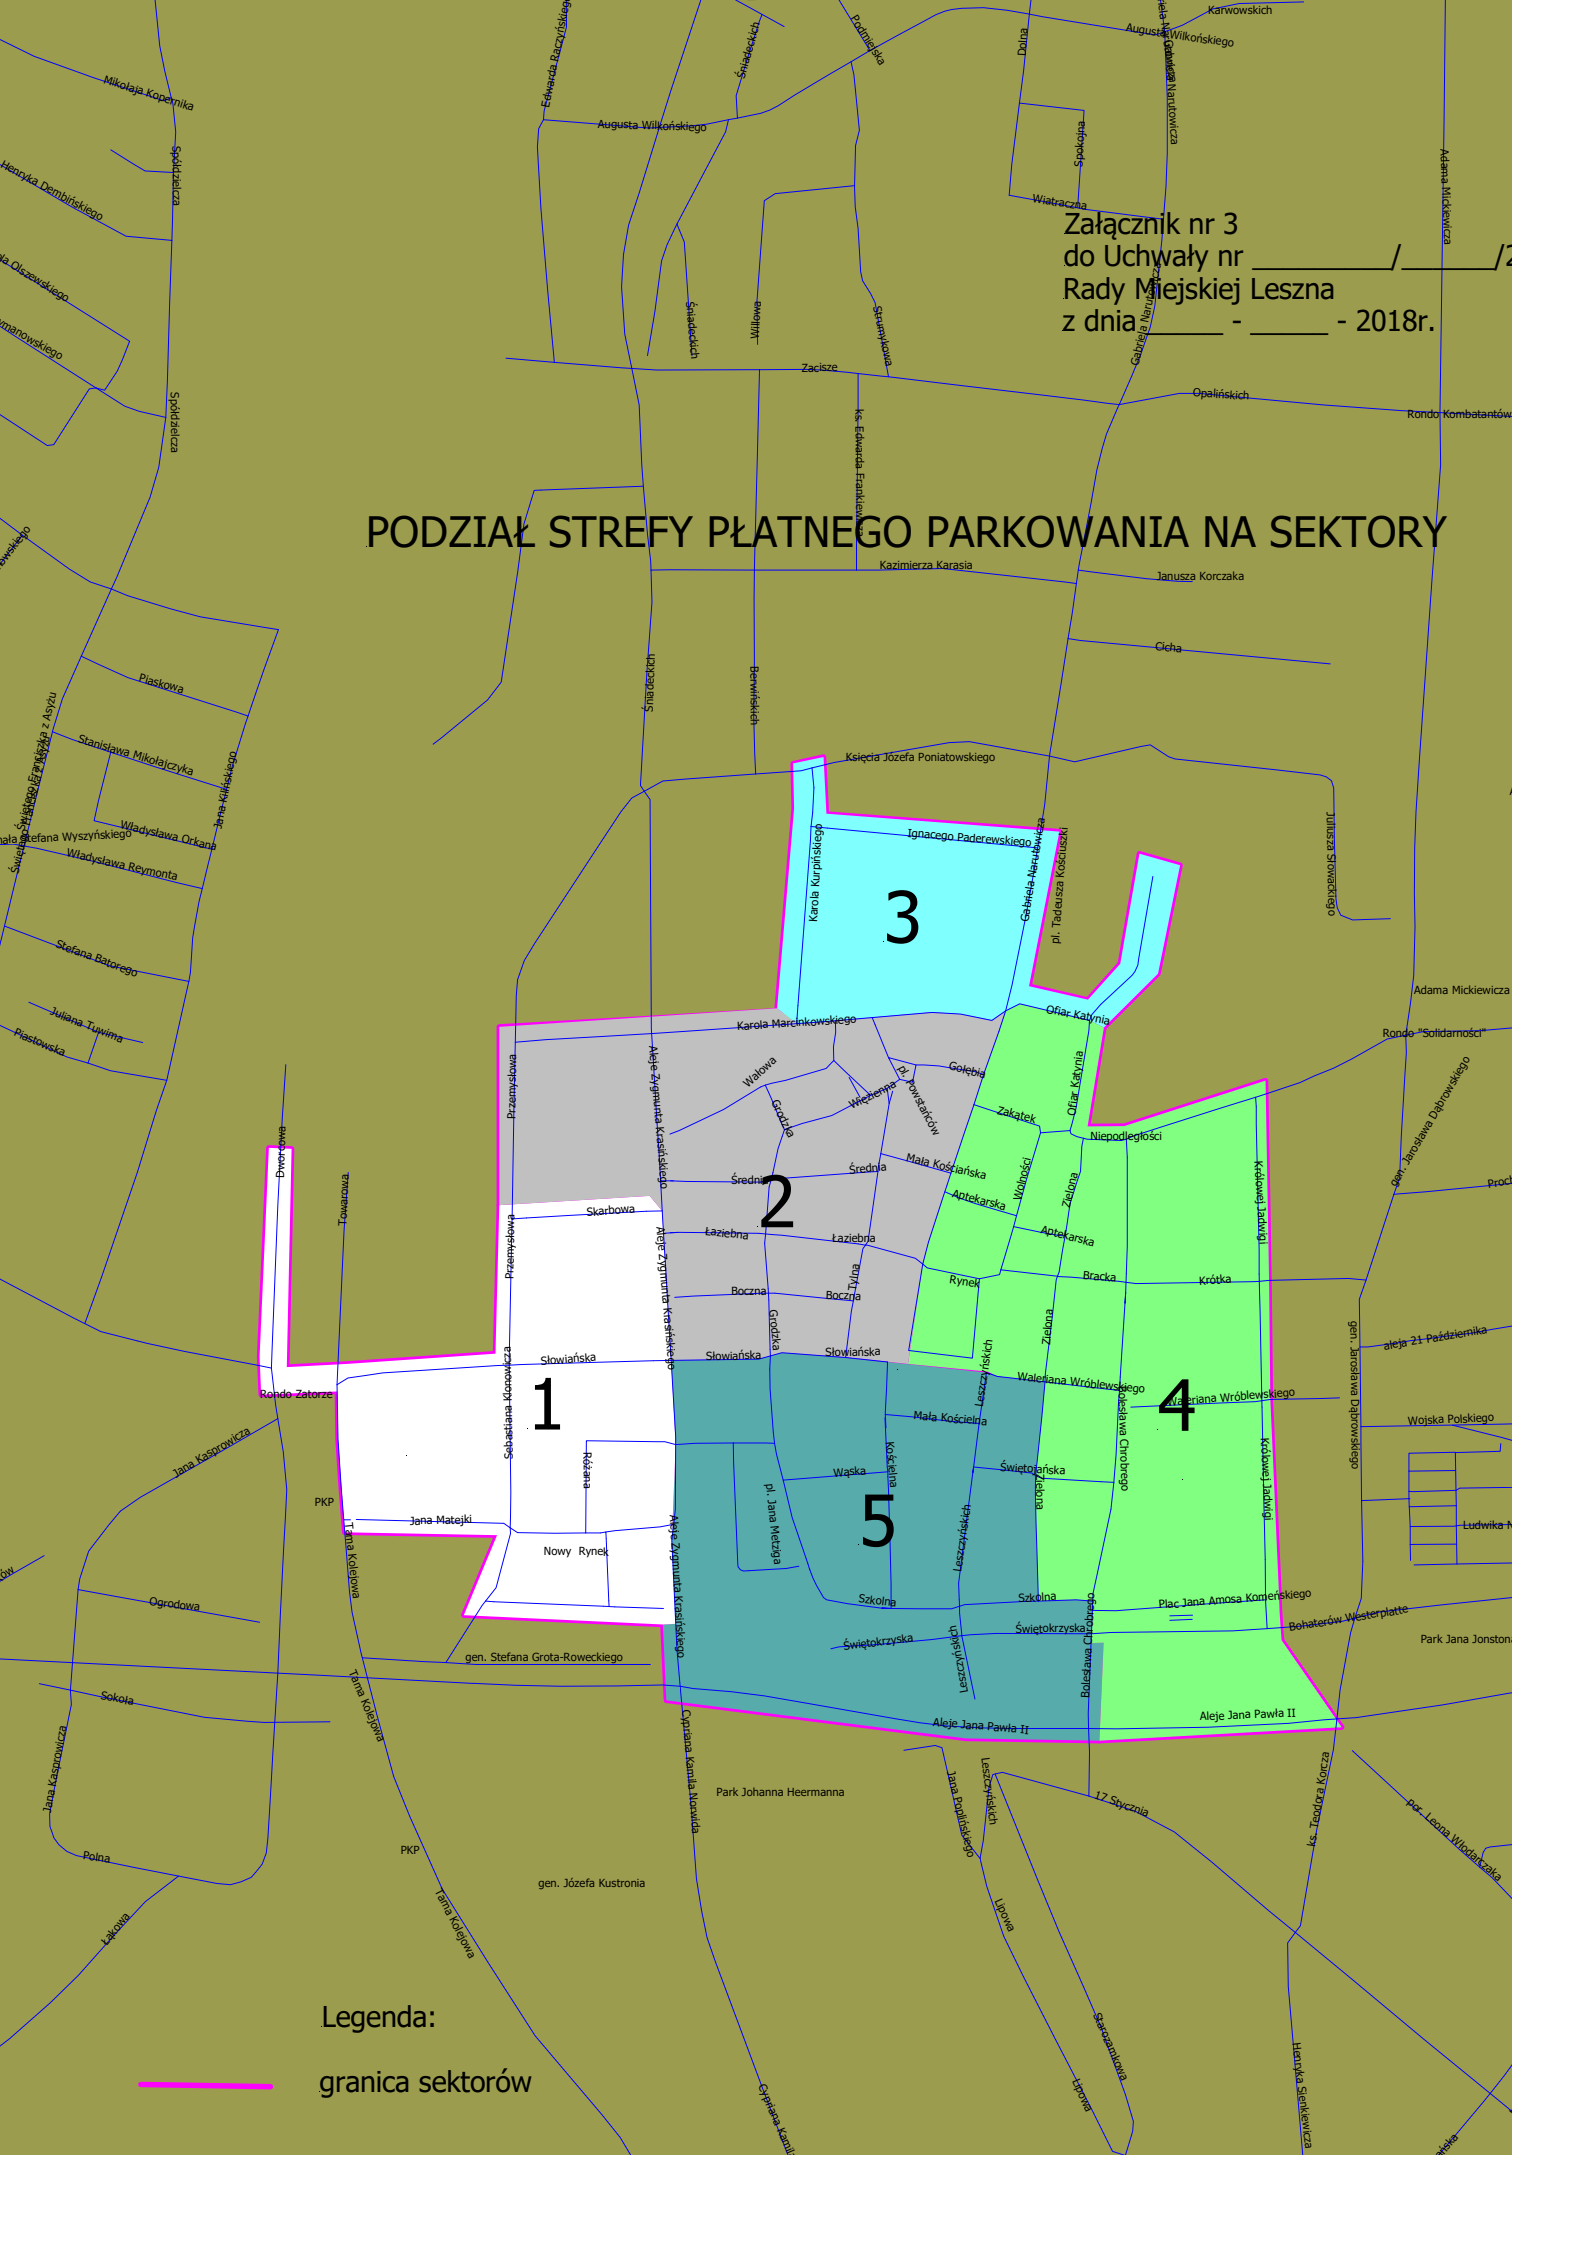

Legenda:

— granica sektorów