


Załącznik graficzny do UCHWAŁY NR XVIII/222/2016
RADY MIEJSKIEJ LESZNA z dnia 4 lutego 2016 roku
w sprawie przystąpienia do sporządzenia miejscowego planu zagospodarowania
przestrzennego w rejonie ulic: Budowlanych, Usługowej i granic miasta Leszna.

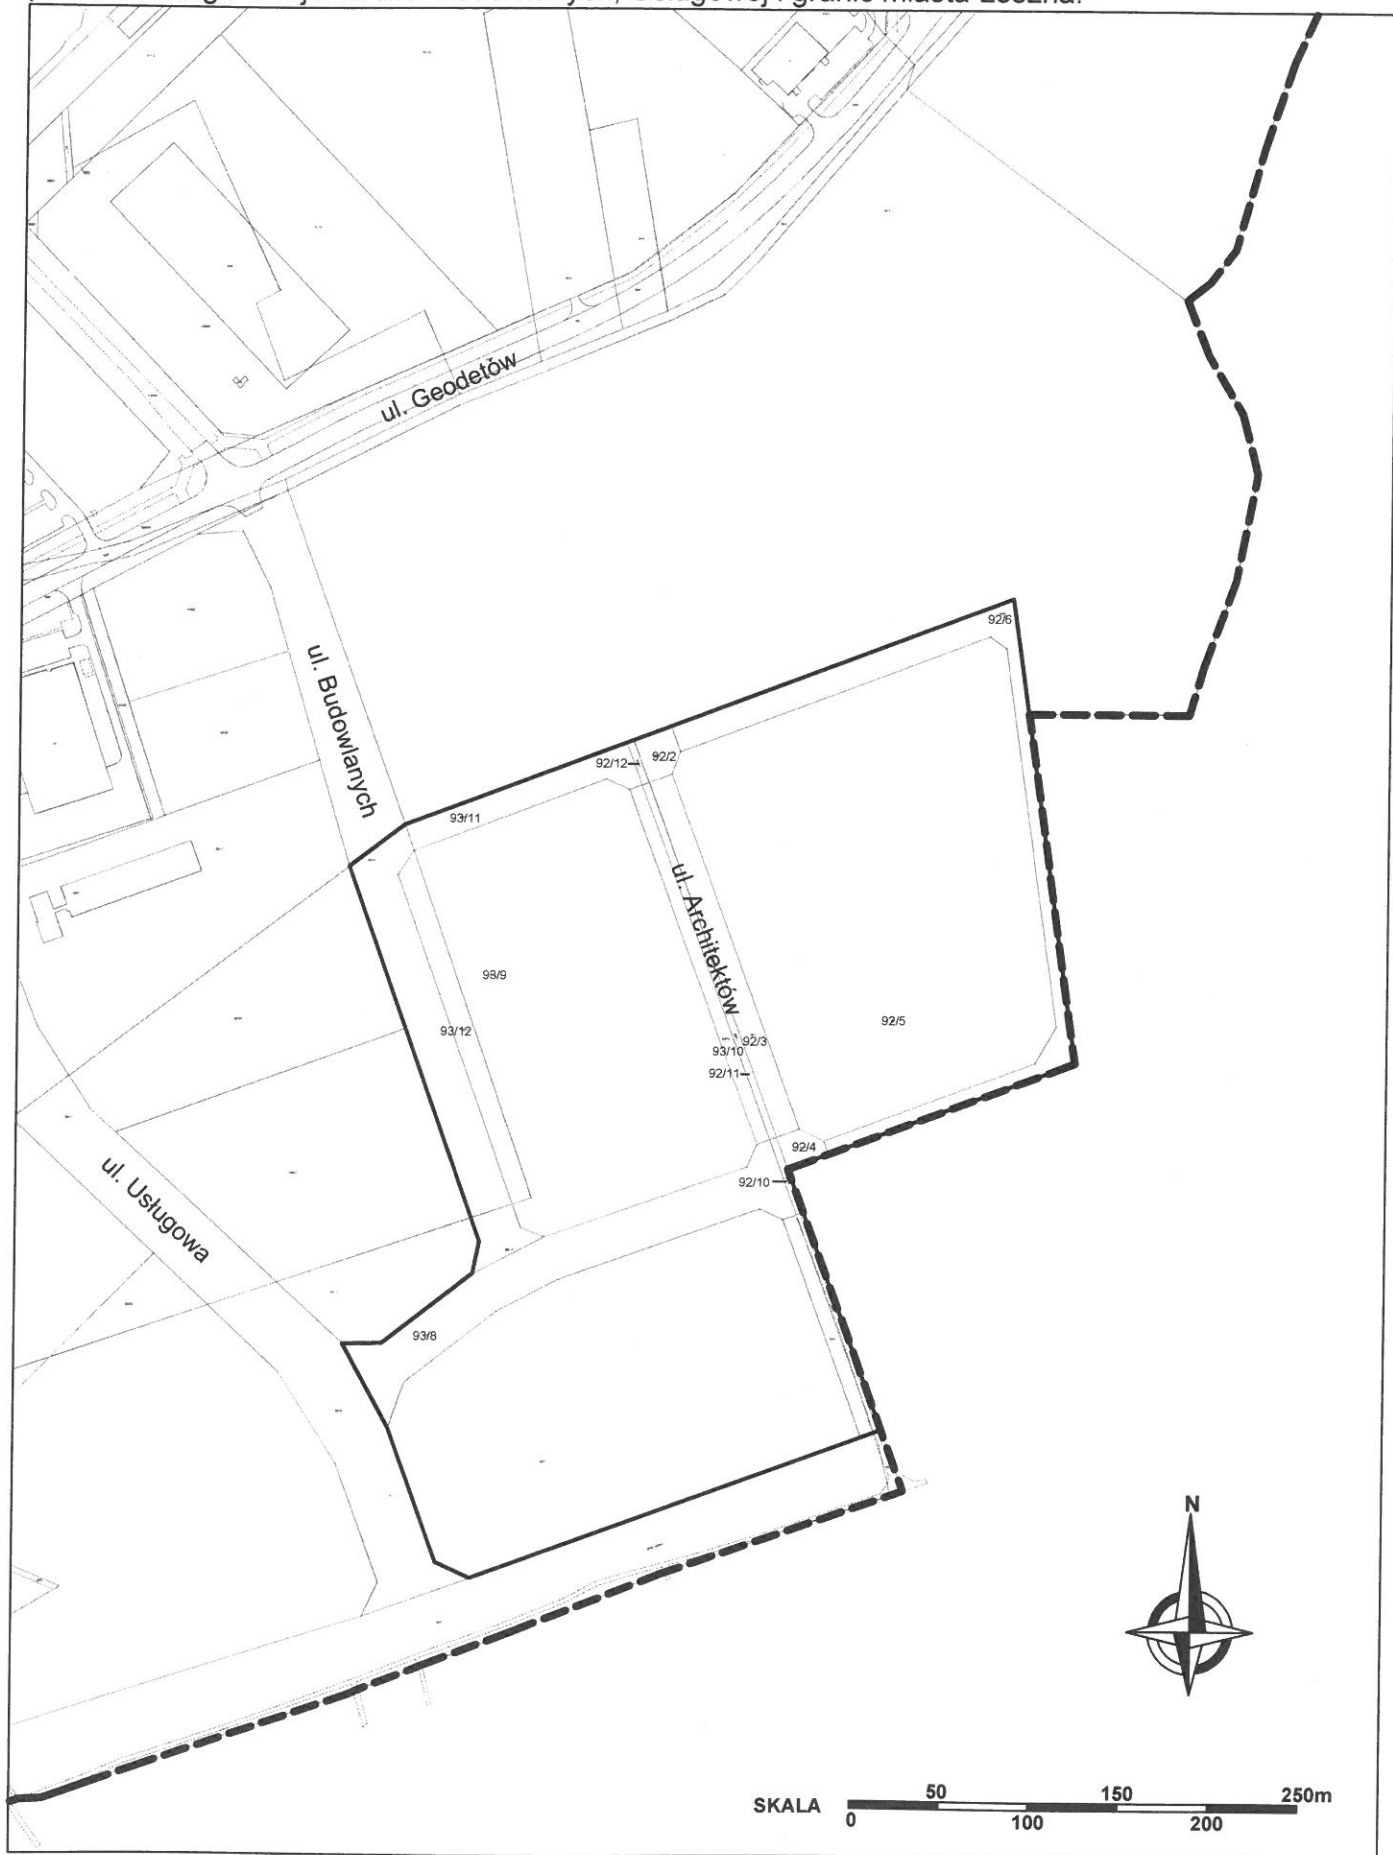

----- GRANICA MIASTA LESZNA
———— GRANICA OPRACOWANIA

Wiceprzewodniczący
Rady Miejskiej Leszna

Piotr Więckowiak