





**Załącznik nr 3. Propozycje do wieloletniego programu sporządzania nowych miejscowych planów zagospodarowania przestrzennego.**

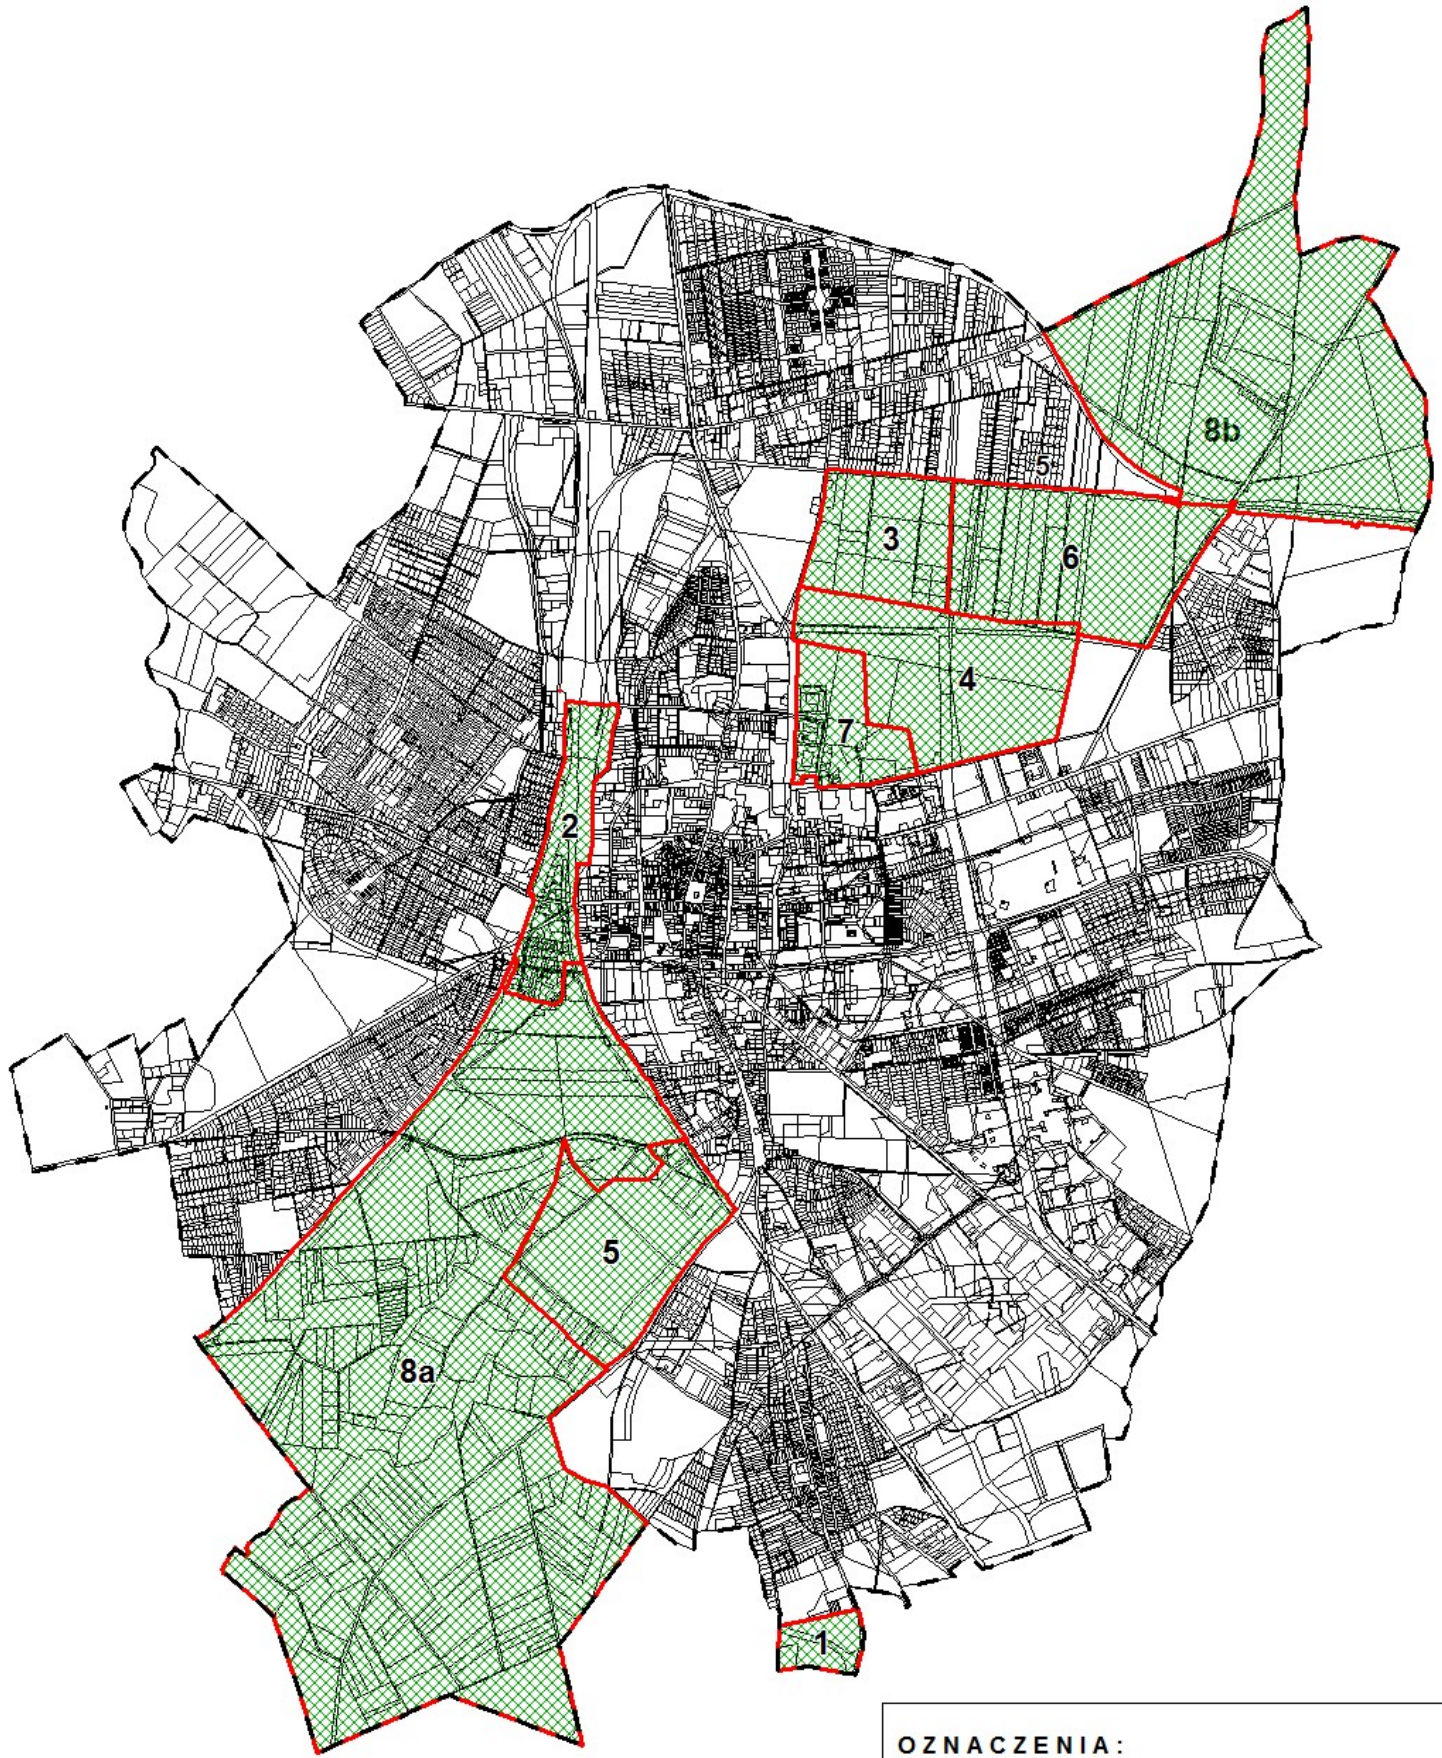

**OZNACZENIA:**

-  GRANICE ADMINISTRACYJNE MIASTA LESZNO
-  OBSZARY PROPONOWANE DO OBJĘCIA PROJEKTAMI MIEJSCOWYCH PLANÓW ZAGOSPODAROWANIA PRZESTRZENNEGO (Numer wg tabeli nr 8 w tekście)
-  DZIAŁKI EWIDENCYJNE