


BURSA NR 1 – segment oznaczony jako ZYWIENIOWY
pow. połaci = 364,32 m²

pow. połaci – 71,35 m²

BURSA NR 1 – segment oznaczony jak A-B
pow. połaci = 553,16 m²

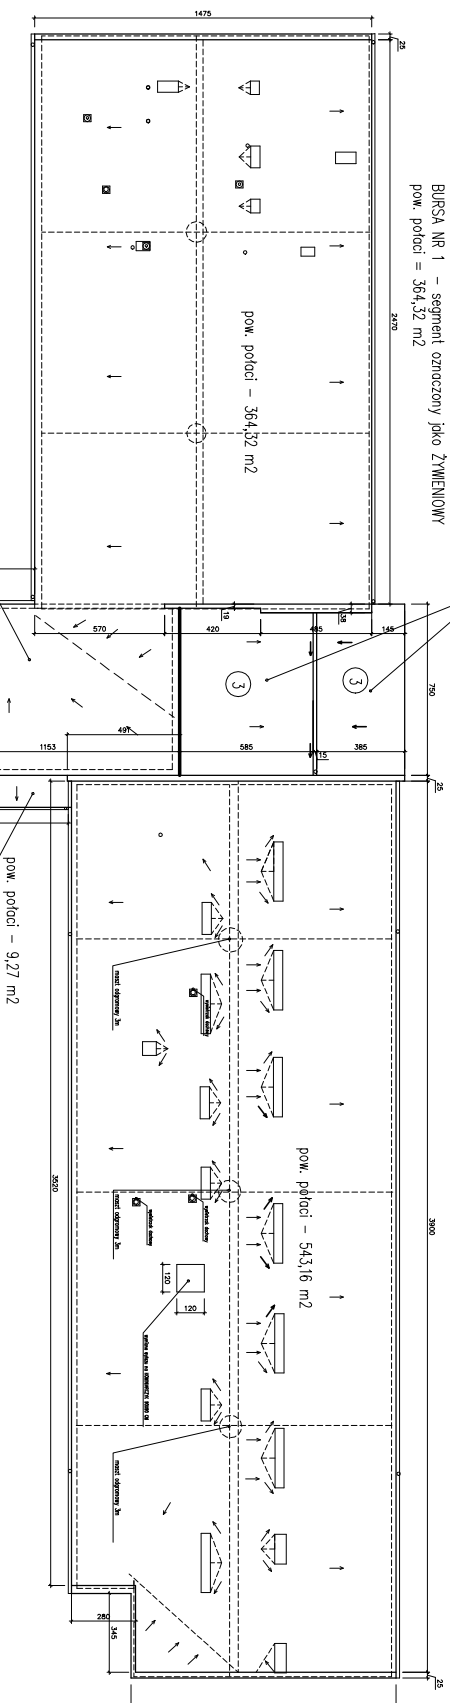

BURSA NR 1 – segment oznaczony jak C-D
pow. połaci = 527,65 m²

pow. połaci – 128,24 m²

BURSA NR 1 – nad cz. adm. – połać 1
pow. połaci = 115,25 m²

- zestawienie powierzchni dachów:
1. 527,65 m²
 2. 115,25 m²
 3. 128,24 m²
 4. 9,27 m²
 5. 71,35 m²
 6. 364,32 m²
 7. 543,16 m²
- RAZEM: 1 759,24 m²

Budynek główny BURSY NR 1 w Lesznie

Inwentaryzacja połaci dachowych