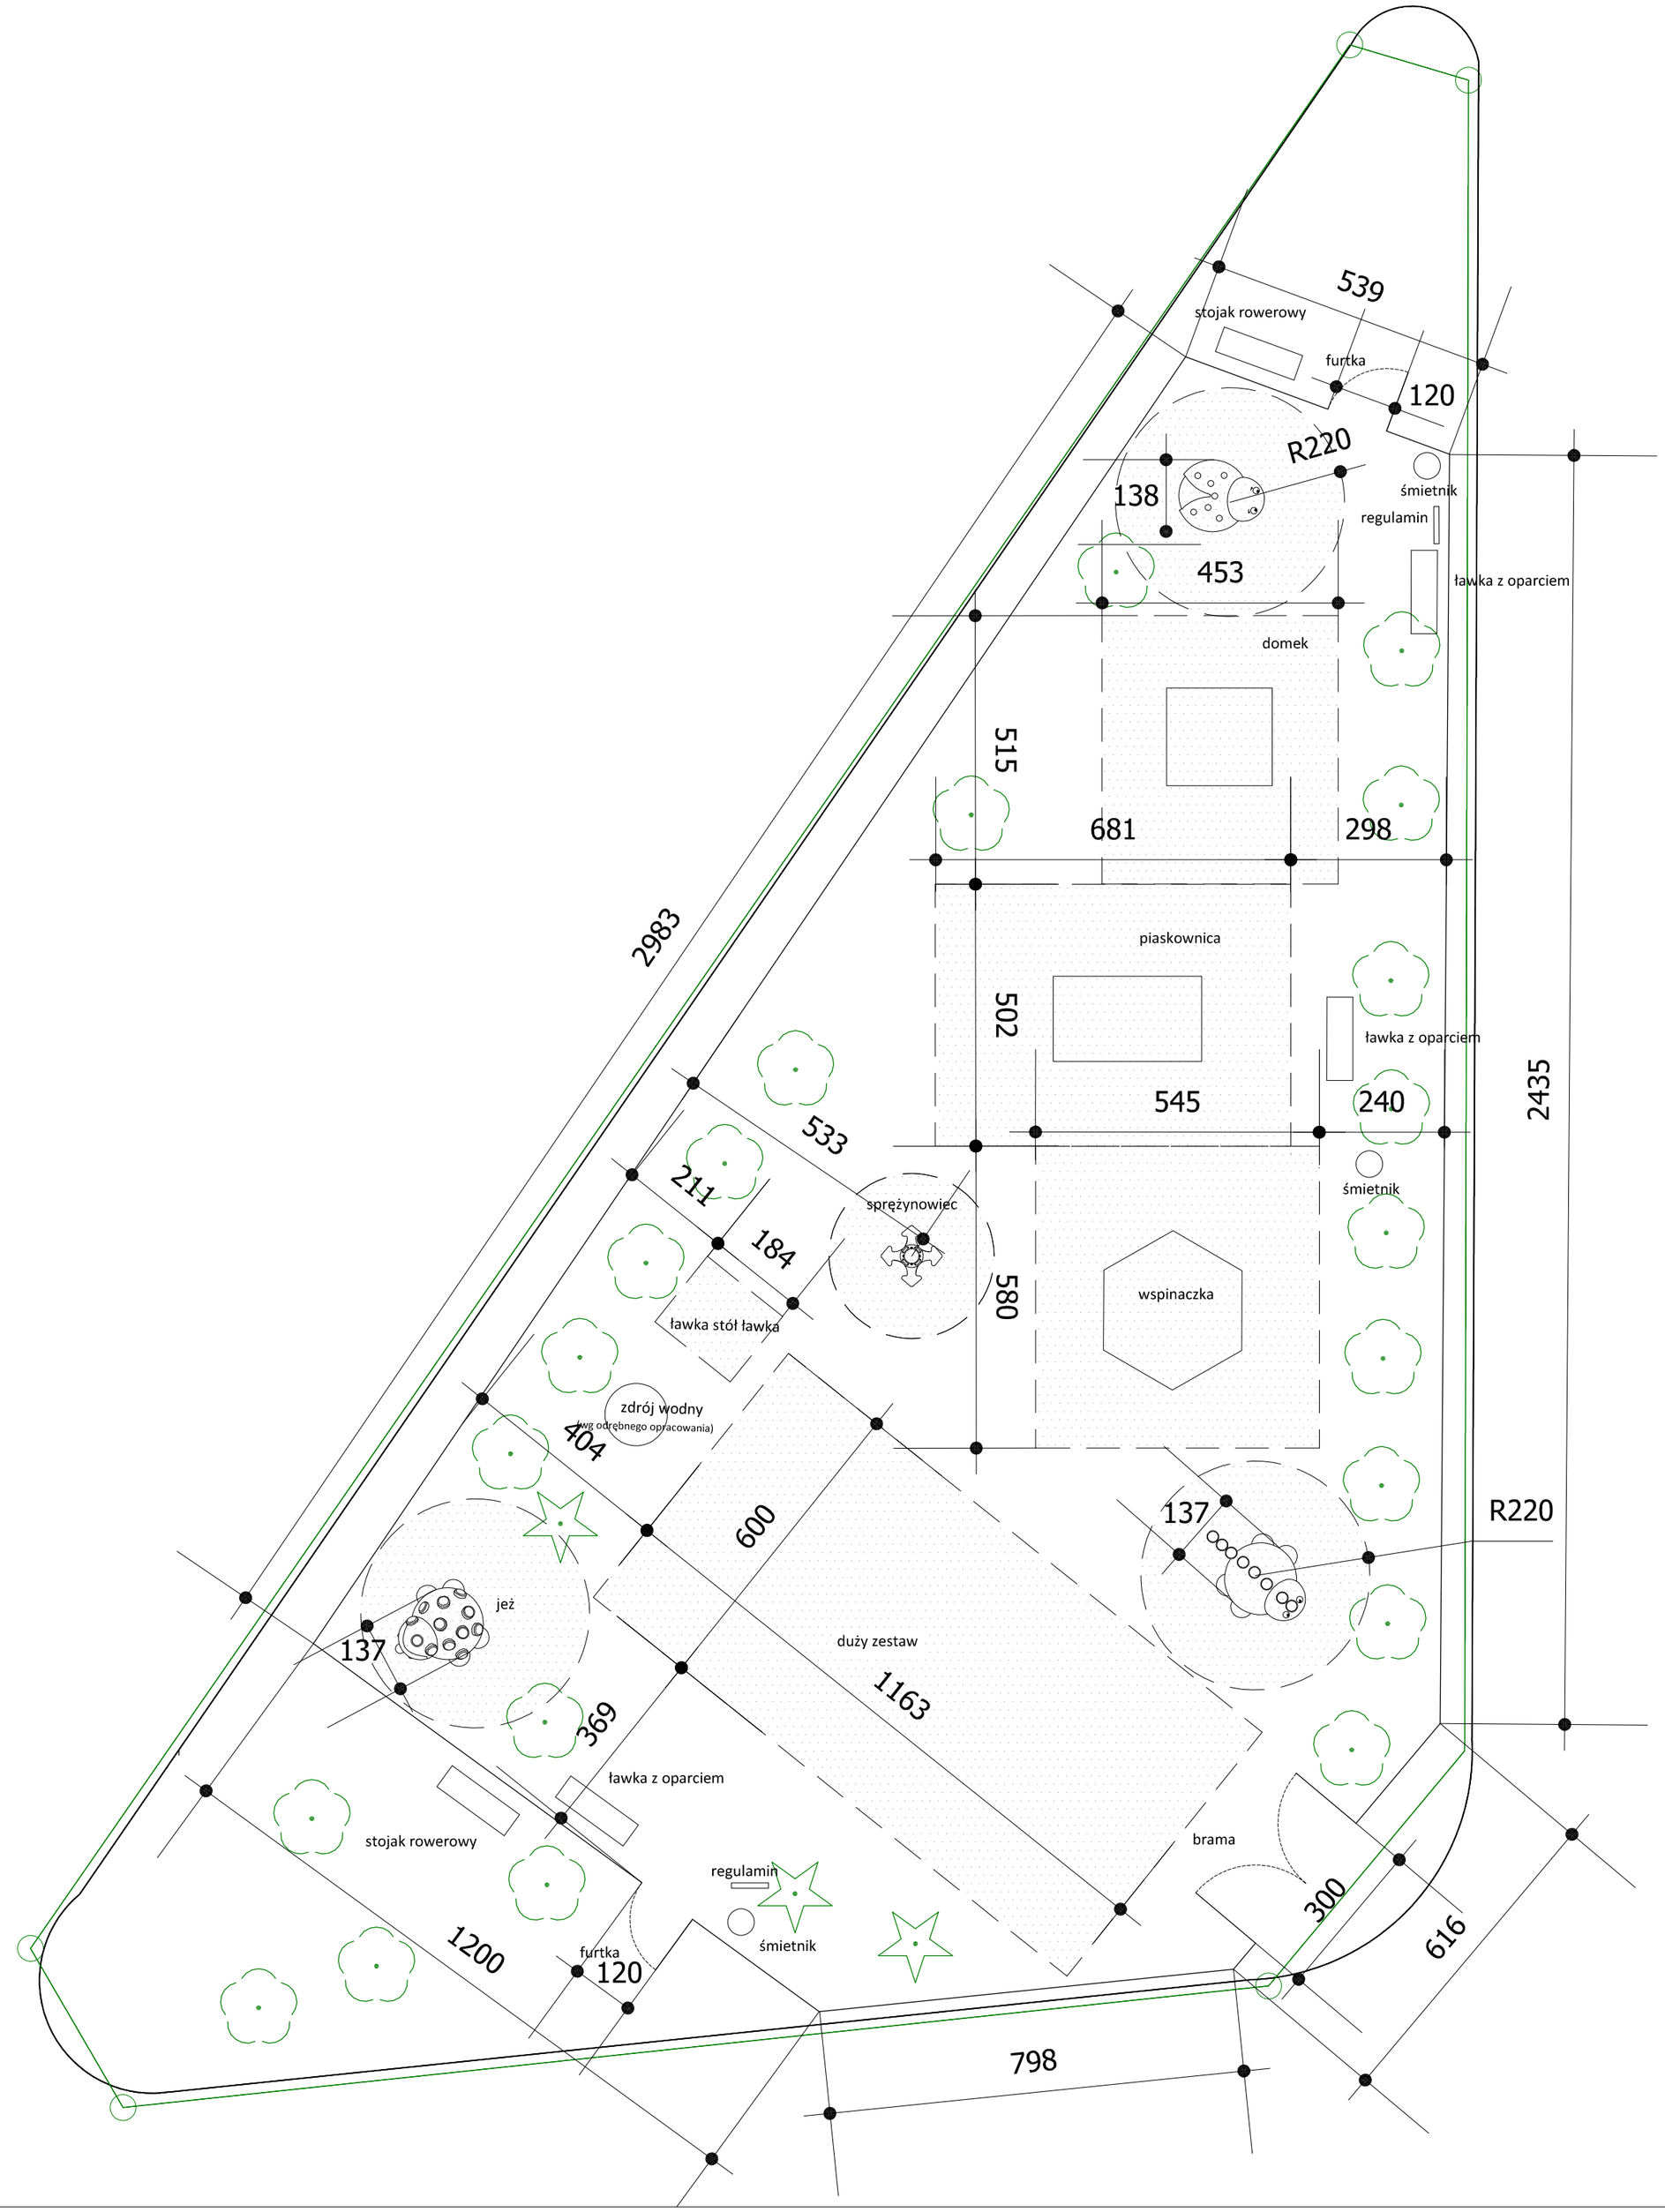

LEGENDA:

zieleń istniejąca

powierzchnia zielona
- trawnik istniejący

powierzchnia bezpieczna
- piasek

mb PROJEKT Magdalena Bolanowska
ul. Łużycka 18 64-100 Leszno tel. 602 59 46 54 email: magbo2@wp.pl

inwestor:	Miasto Leszno ul. Karasia 15; 64 - 100 Leszno		
temat:	Budowa placu zabaw przy ul. Młyńskiej		
lokalizacja:	ul. Młyńska; dz.nr ewid. 184/6		
branża:	architektura	data	sierpień 2018
opracował:		nr uprawnień	podpis
mgr inż. arch. Magdalena Bolanowska		WP-OIA/OKK/UpB/24/2007	
treść rysunku:	projektowane zagospodarowanie	nr rysunku	skala
		2.	1 : 100