



Załącznik graficzny do UCHWAŁY RADY MIEJSKIEJ LESZNA NR / /2019 z dnia 2019 roku
w sprawie: przystąpienia do sporządzenia miejscowego planu zagospodarowania przestrzennego w rejonie ulic:
Iwana Kryłowa, Górowskiej i granic miasta Leszna.

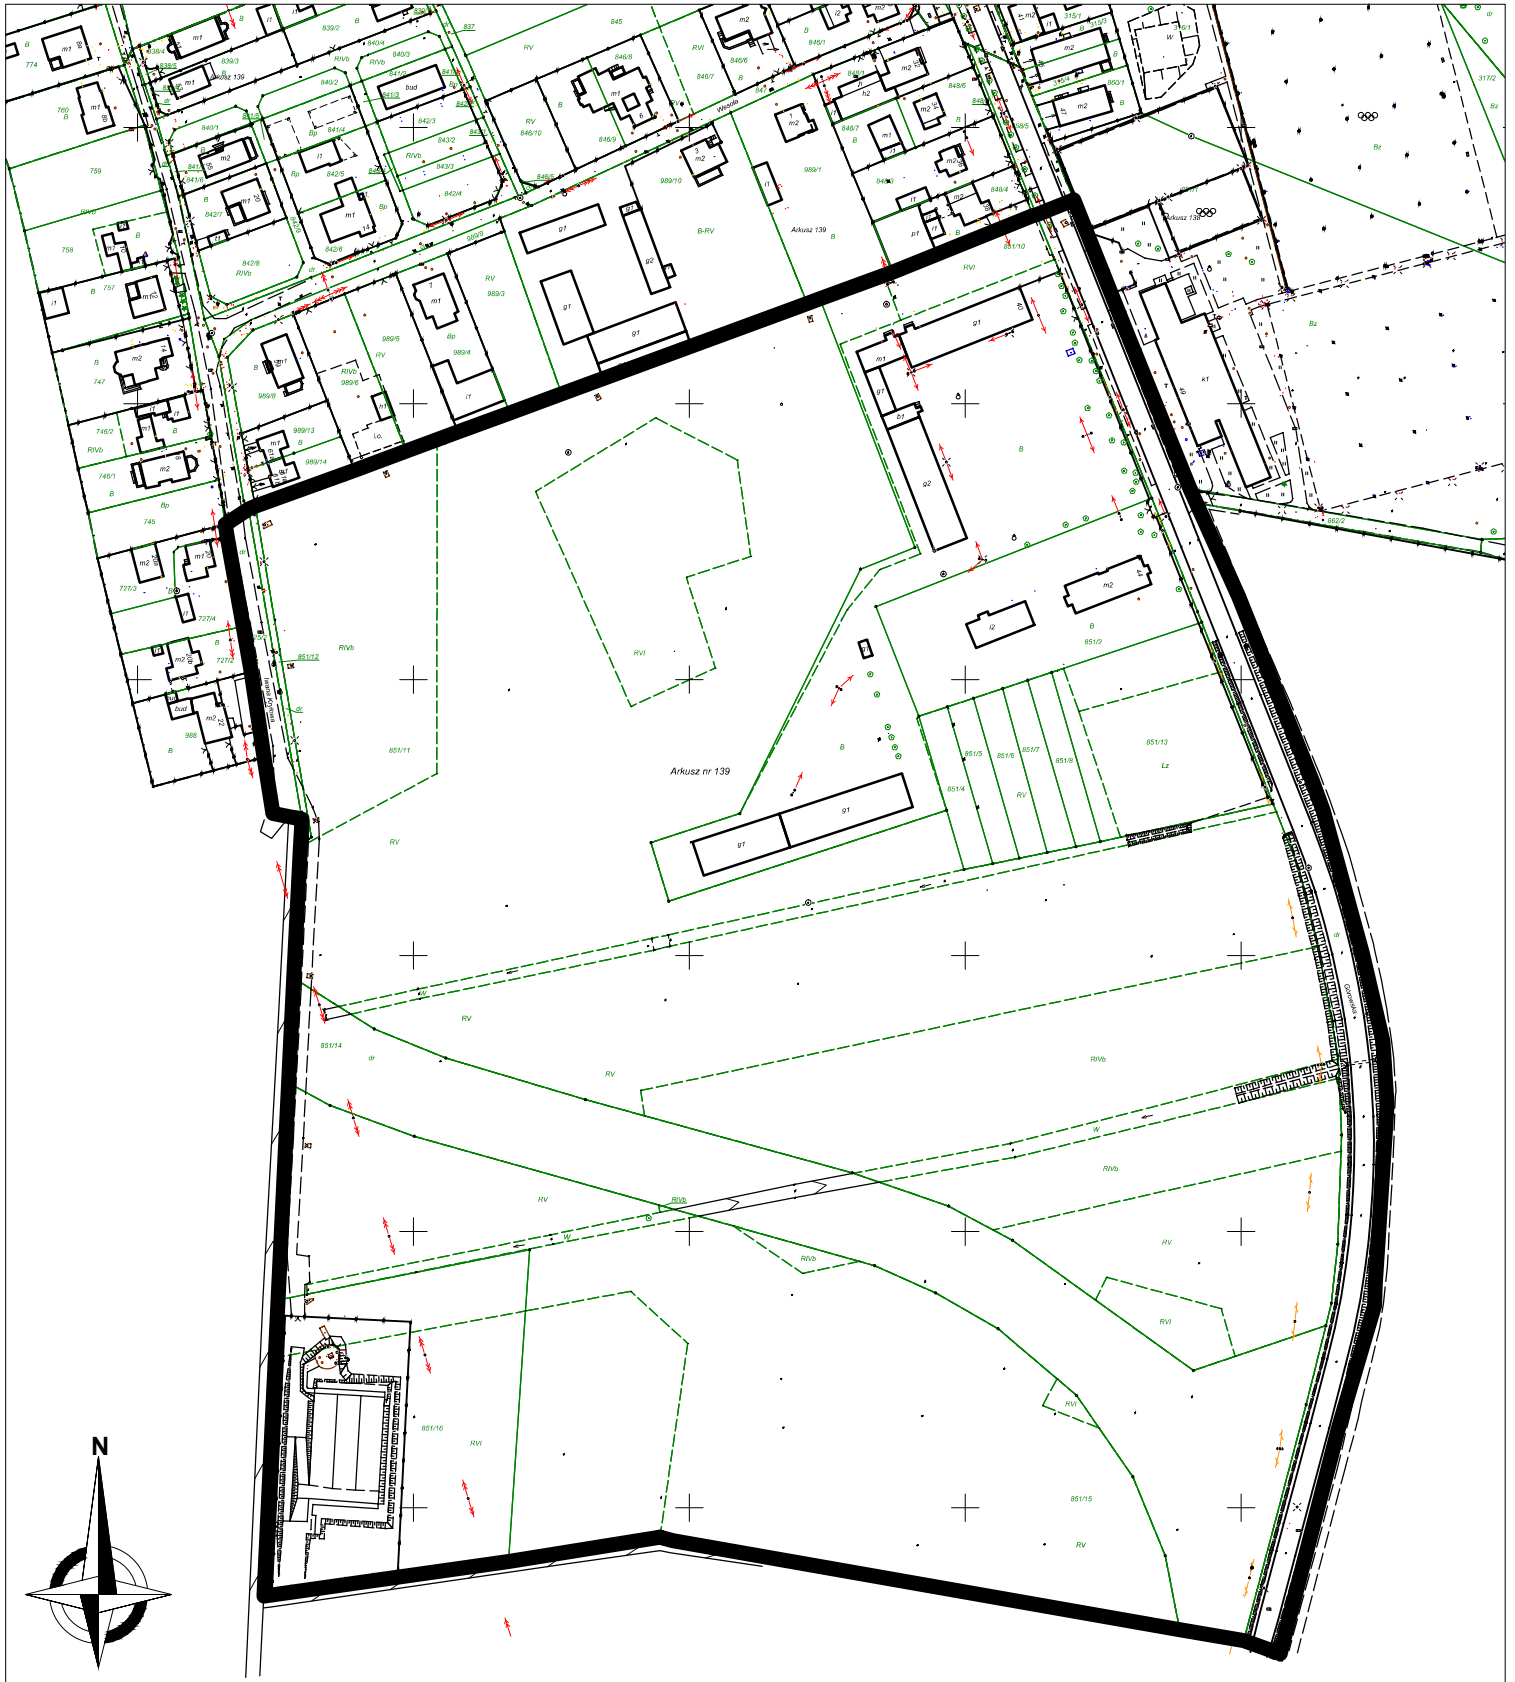

 granica opracowania

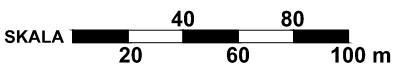

Przewodniczący
Rady Miejskiej Leszna

Tomasz Malepszy