



Załącznik graficzny do UCHWAŁY RADY MIEJSKIEJ NR .../.../2019 roku z dnia 2019 roku
 w sprawie przystąpienia do sporządzenia miejscowego planu zagospodarowania przestrzennego
 w rejonie ulic: Prochownia, gen. Jarosława Dąbrowskiego i alei 21 Października w Lesznie

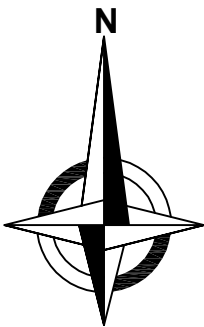

Przewodniczący
 Rady Miejskiej Leszna
 Tomasz Malepszy

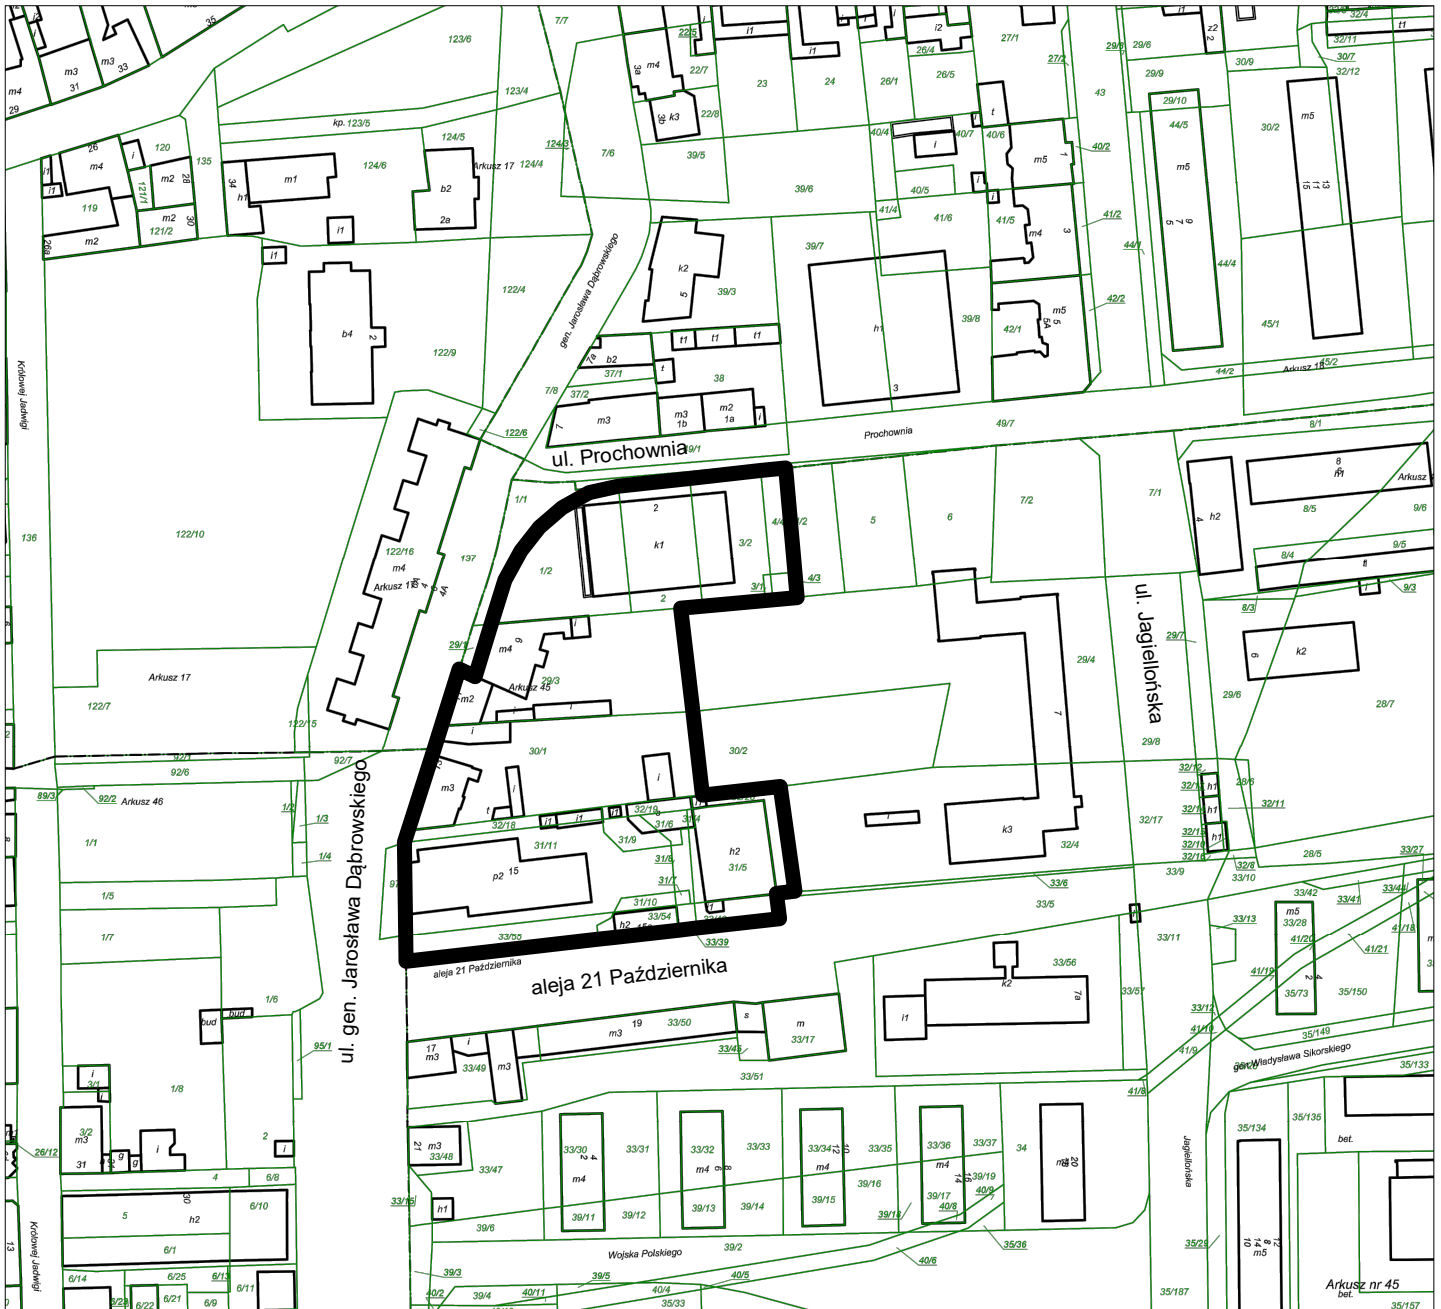