

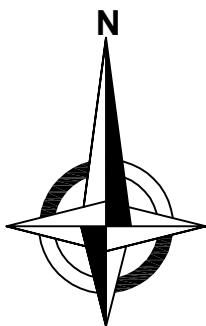


Załącznik graficzny do UCHWAŁY RADY MIEJSKIEJ NR .../.../2019 roku z dnia ..... 2019 roku  
w sprawie przystąpienia do sporządzenia miejscowego planu zagospodarowania przestrzennego  
w rejonie ulic: Henrykowskiej i Dożynkowej w Lesznie

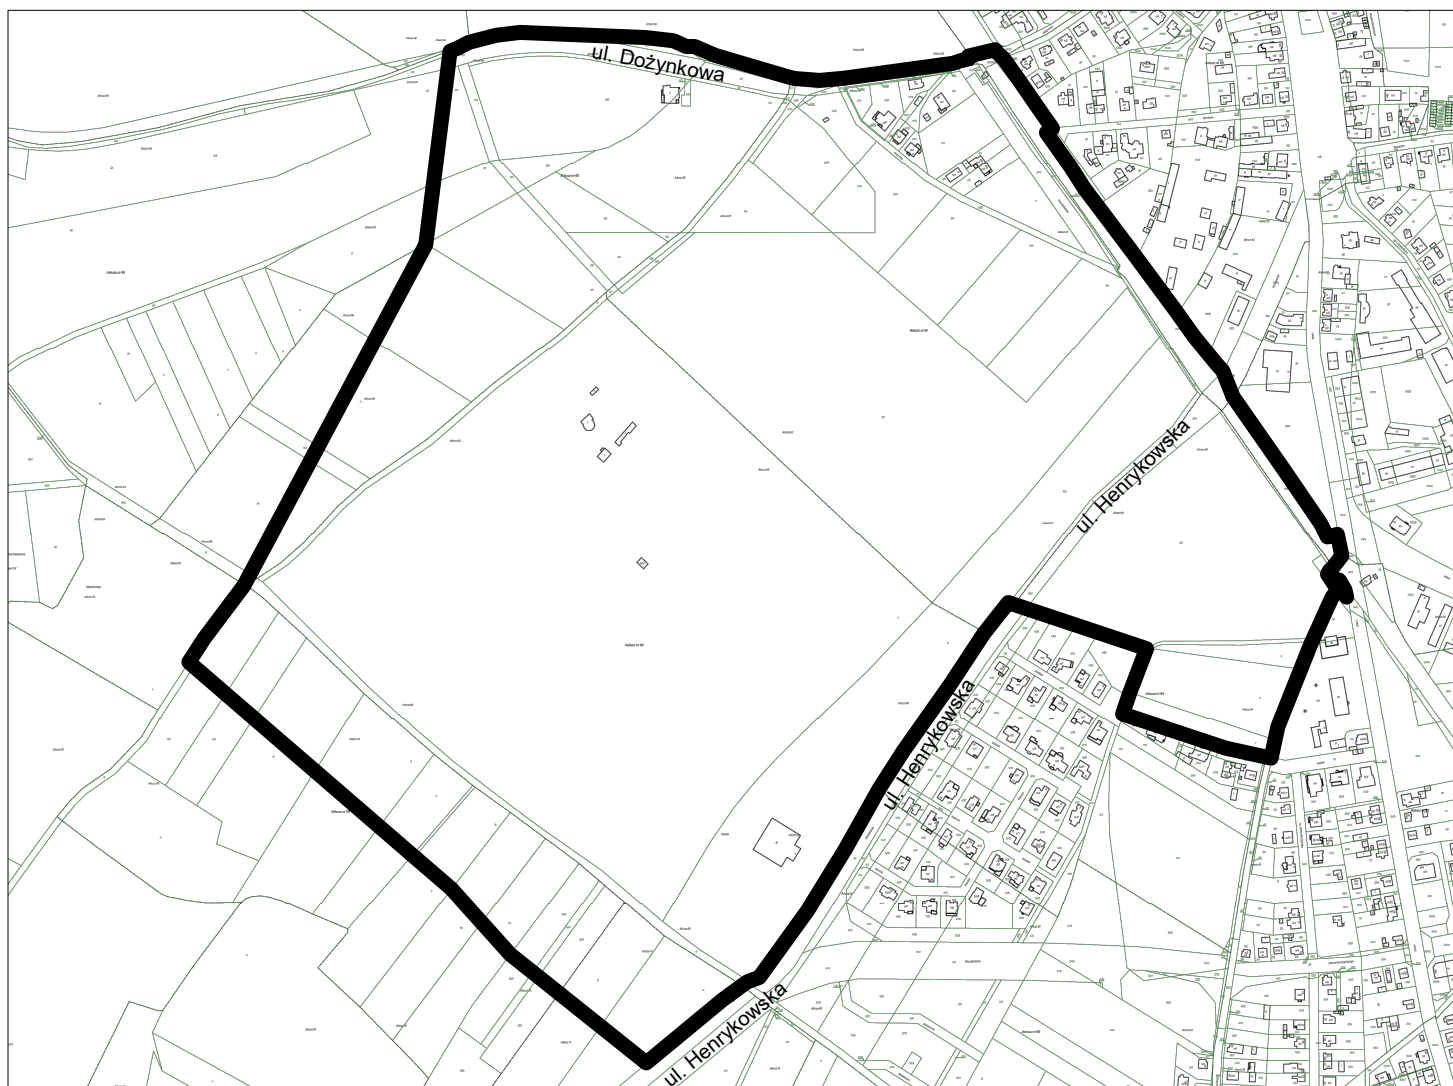

 granica opracowania

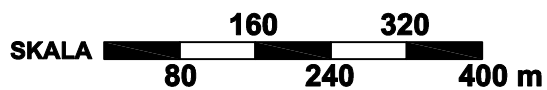

Przewodniczący  
Rady Miejskiej Leszna

Tomasz Malepszy