


Załącznik graficzny do UCHWAŁY NR ... / ... /2016  
RADY MIEJSKIEJ LESZNA z dnia ... lutego 2016 roku  
w sprawie przystąpienia do sporządzenia miejscowego planu zagospodarowania  
przestrzennego w rejonie ulic: 1 Maja i Wodnej w Lesznie.

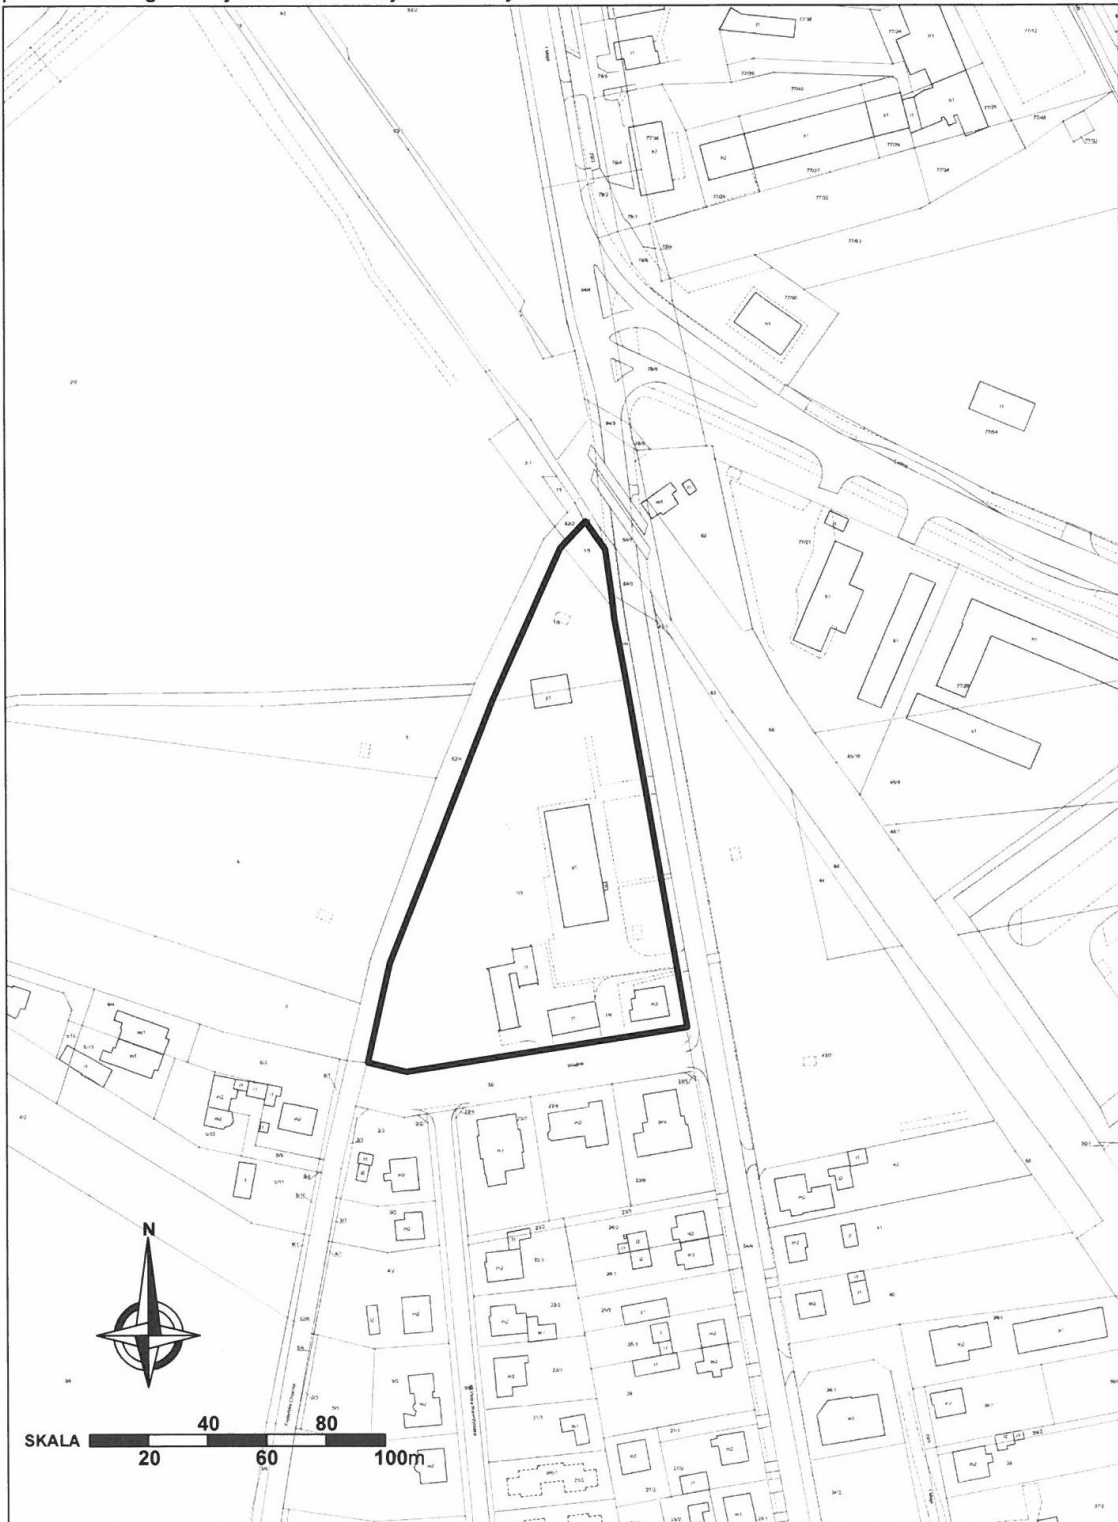

GRANICA OPRACOWANIA

Przewodniczący  
Rady Miejskiej Leszna

Sławomir Szczot