


Załącznik graficzny do UCHWAŁY NR ... / ... /2016
RADY MIEJSKIEJ LESZNA z dnia ... lutego 2016 roku
w sprawie przystąpienia do sporządzenia miejscowego planu zagospodarowania
przestrzennego w rejonie ulic: Adama Mickiewicza, Gabriela Narutowicza i Fabrycznej w Lesznie.

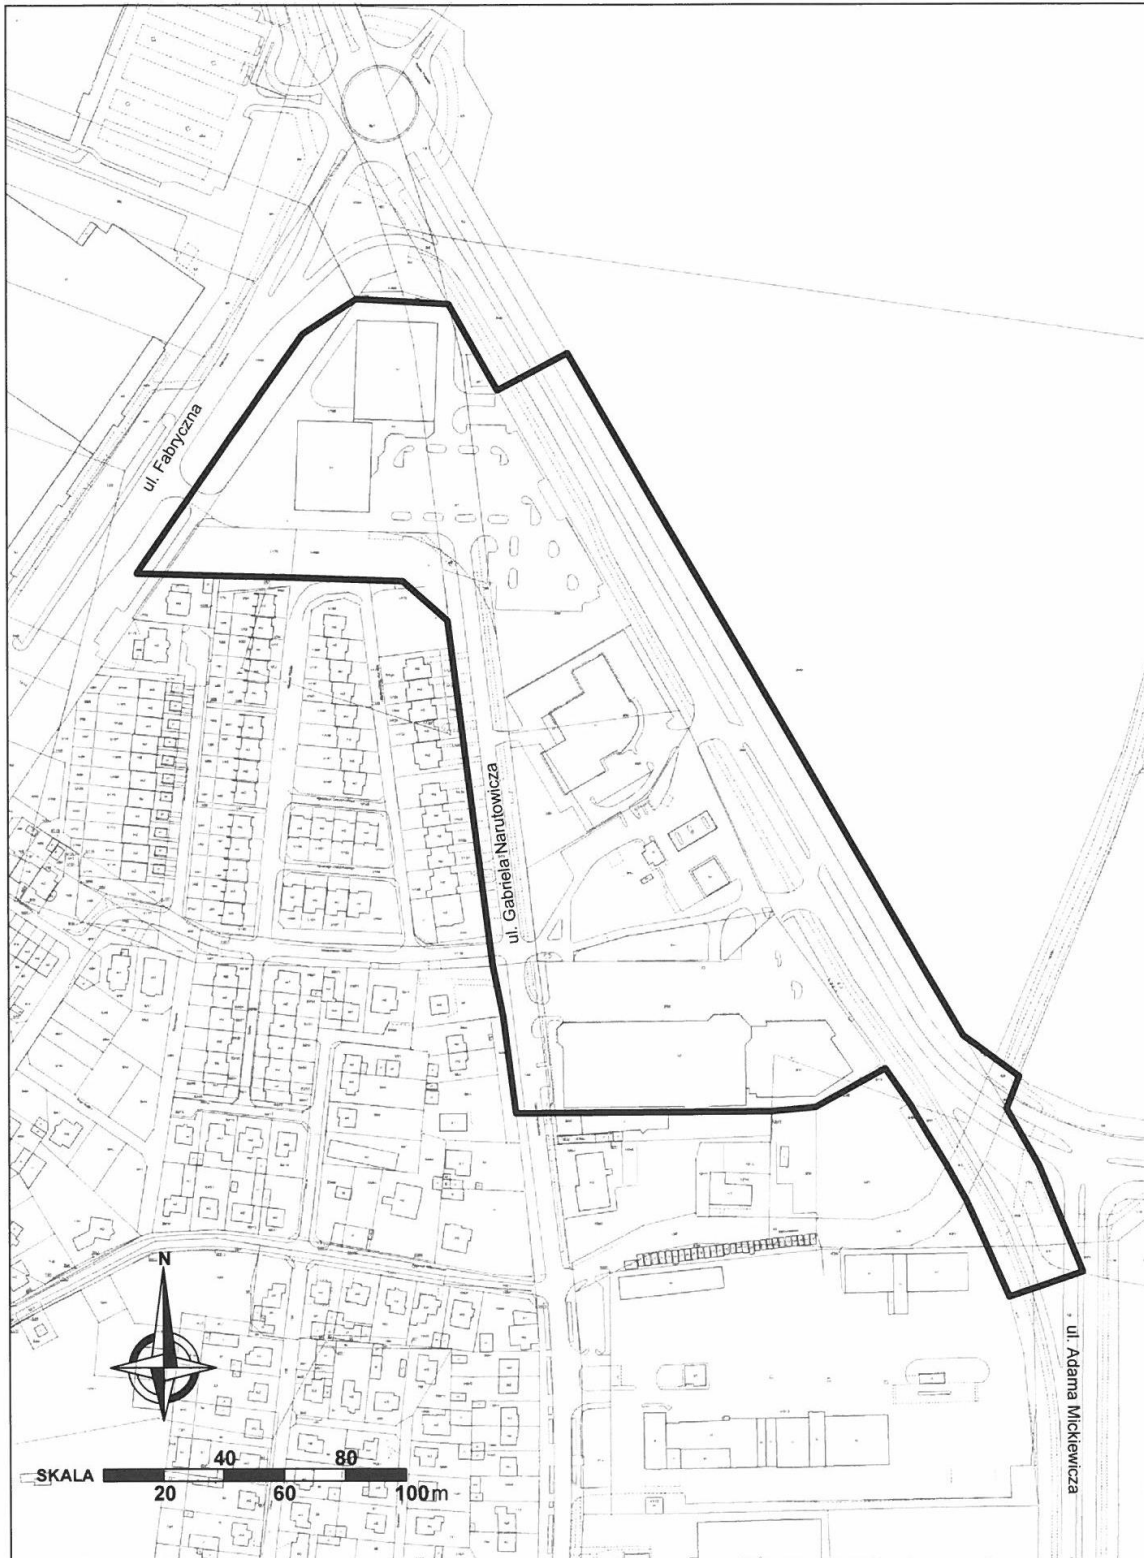

GRANICA OPRACOWANIA

Przewodniczący
Rady Miejskiej Leszna

Sławomir Szczot