



Załącznik graficzny do UCHWAŁY RADY MIEJSKIEJ NR VI/79/2019 roku z dnia 28 lutego 2019 roku w sprawie przystąpienia do sporządzenia miejscowego planu zagospodarowania przestrzennego w rejonie ulic: Prochownia, gen. Jarosława Dąbrowskiego i alei 21 Października w Lesznie

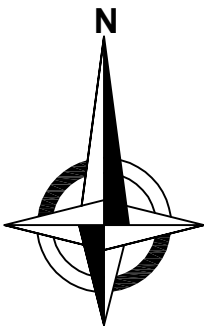

Przewodniczący
Rady Miejskiej Leszna
Tomasz Malepszy

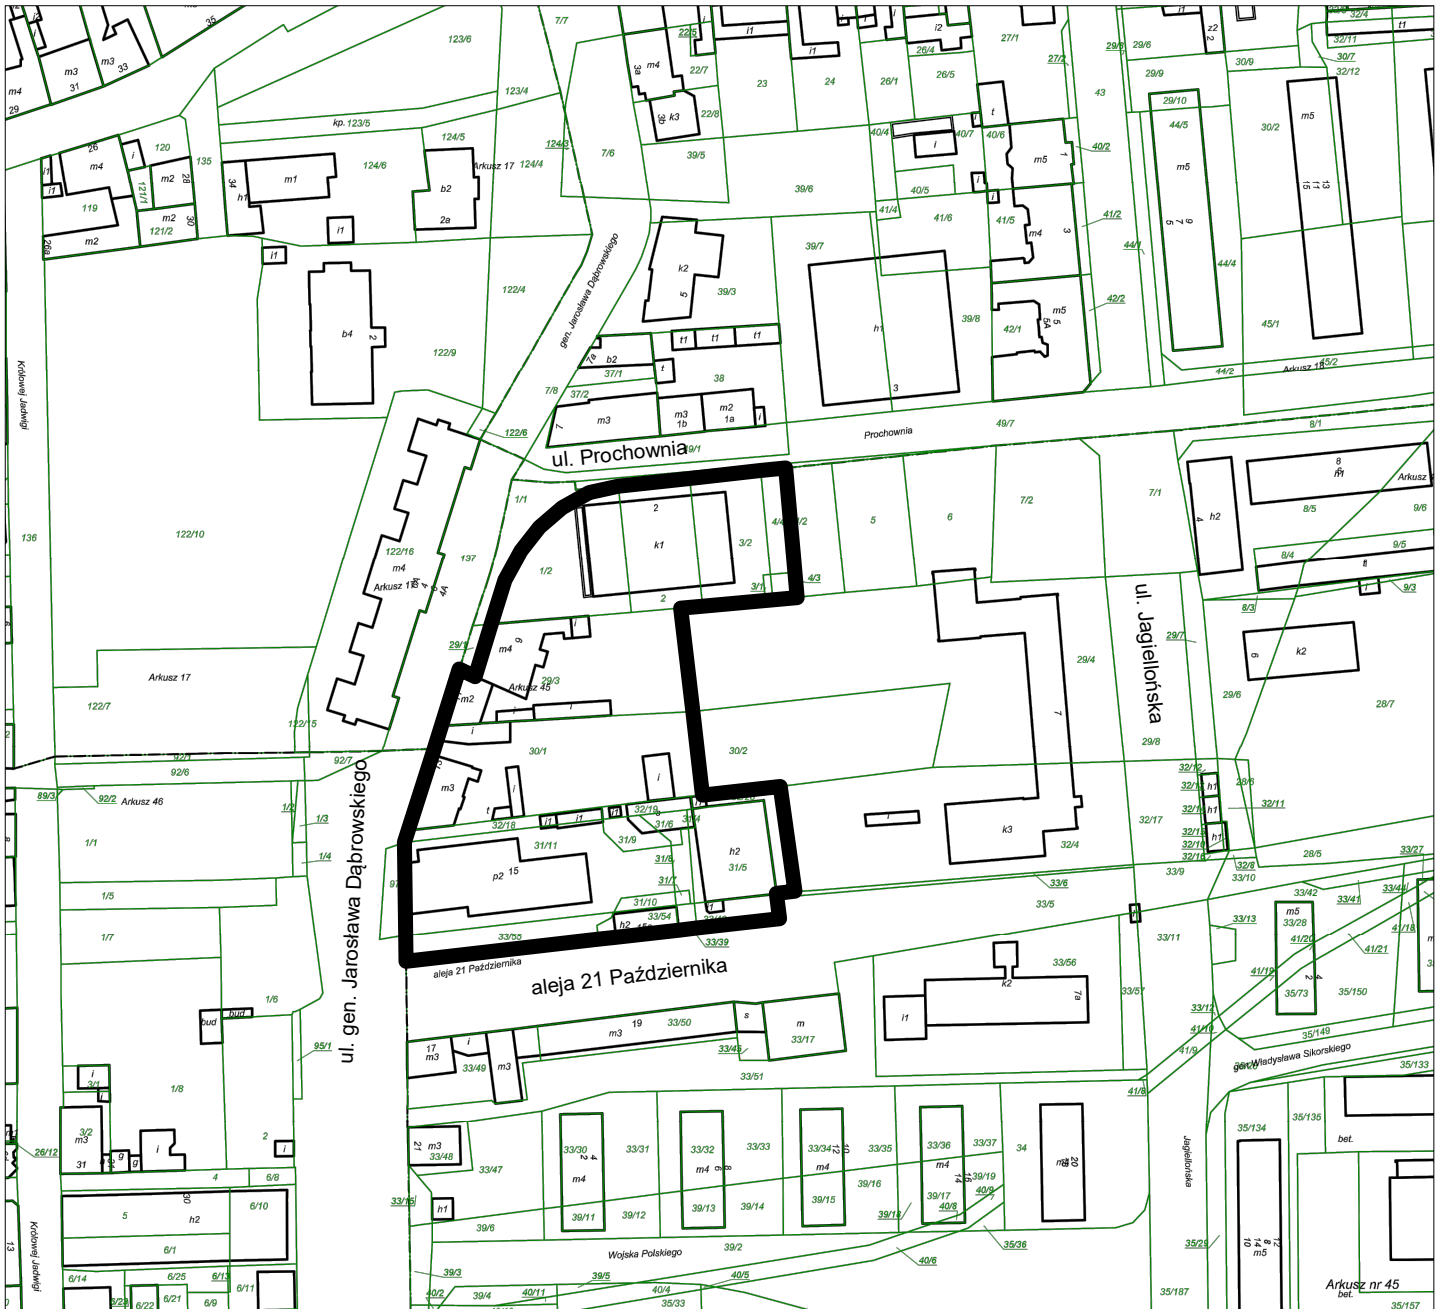