
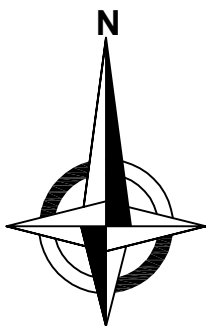



Załącznik graficzny do UCHWAŁY RADY MIEJSKIEJ NR VI/80/2019 roku z dnia 28 lutego 2019 roku w sprawie przystąpienia do sporządzenia miejscowego planu zagospodarowania przestrzennego w rejonie ulic: Henrykowskiej i Dożynkowej w Lesznie

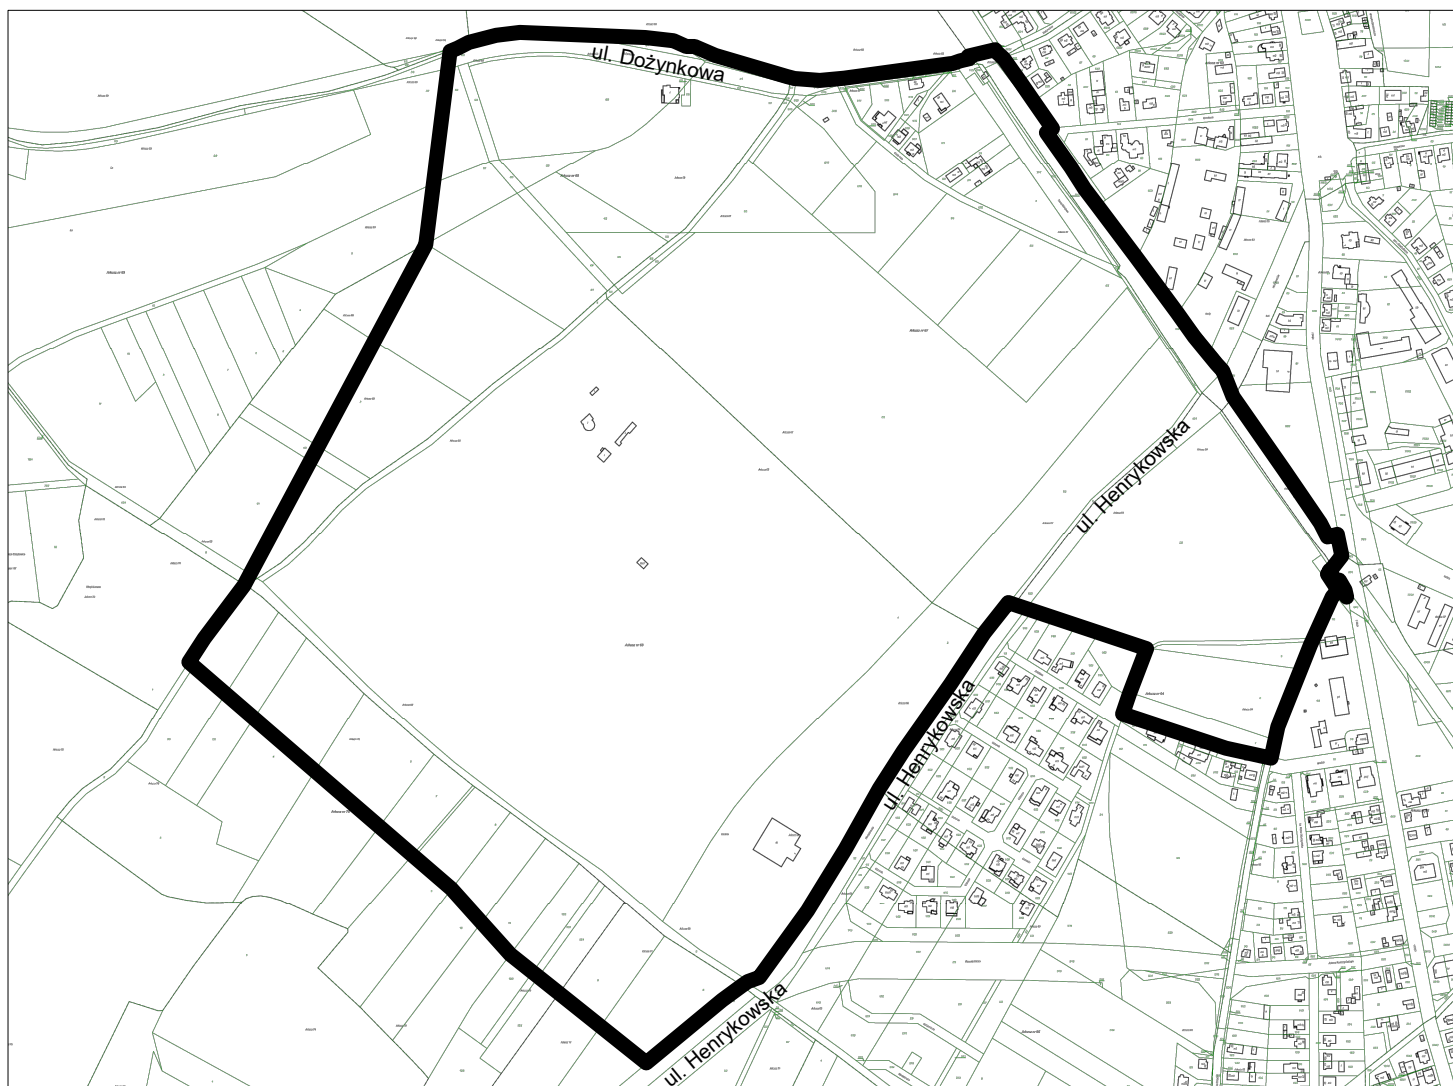

 granica opracowania

SKALA  80 160 240 320 400 m

Przewodniczący
Rady Miejskiej Leszna

Tomasz Malepszy