



Załącznik graficzny do UCHWAŁY RADY MIEJSKIEJ NR VII/...../2019 roku z dnia 21 marca 2019 roku
w sprawie przystąpienia do sporządzenia miejscowego planu zagospodarowania przestrzennego
w rejonie Alei Jana Pawła II, ulic: ks. Teodora Korcza i 17 Stycznia w Lesznie

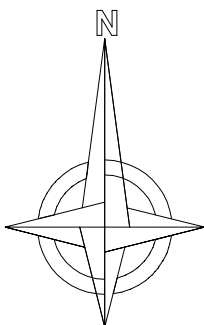

Przewodniczący
Rady Miejskiej Leszna

Tomasz Malepszy

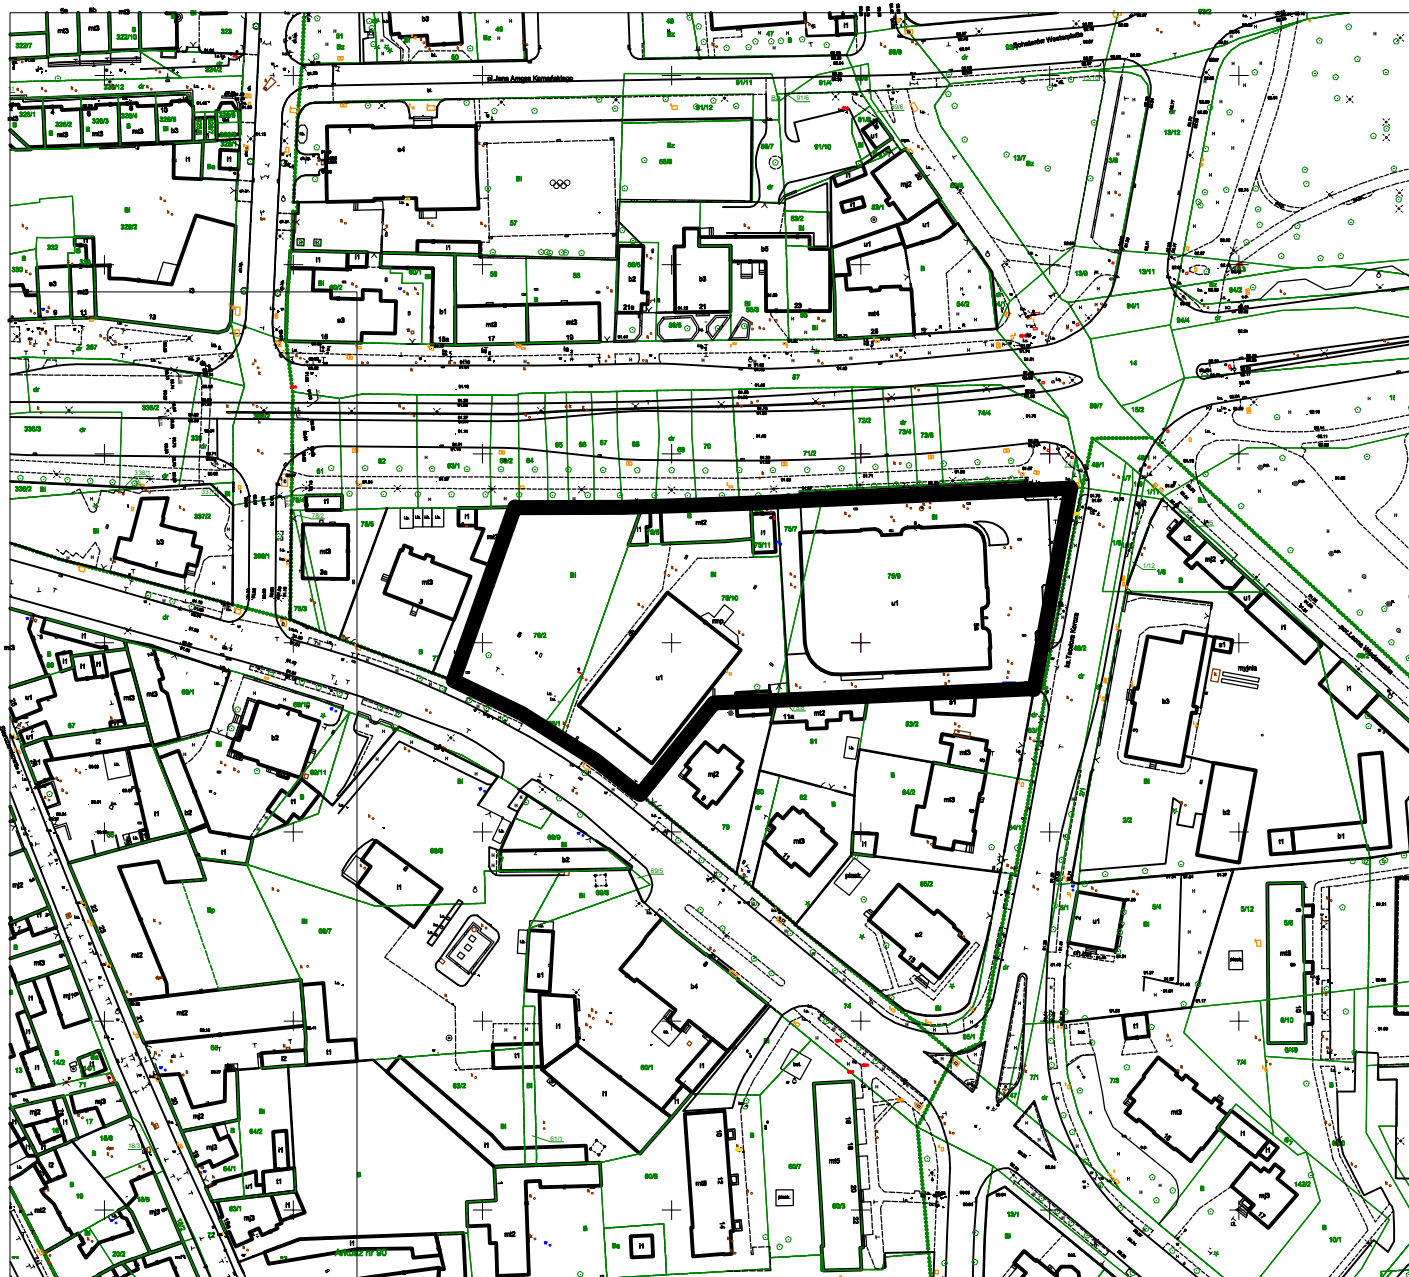