

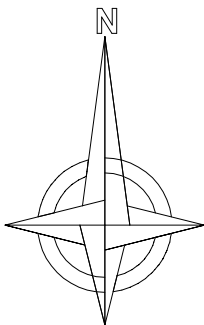


Załącznik graficzny do UCHWAŁY RADY MIEJSKIEJ NR VII/..../2019 roku z dnia 21 marca 2019 roku
 w sprawie przystąpienia do sporządzenia miejscowego planu zagospodarowania przestrzennego w
 rejonie ulic: Towarowej i Śniadeckich w Lesznie

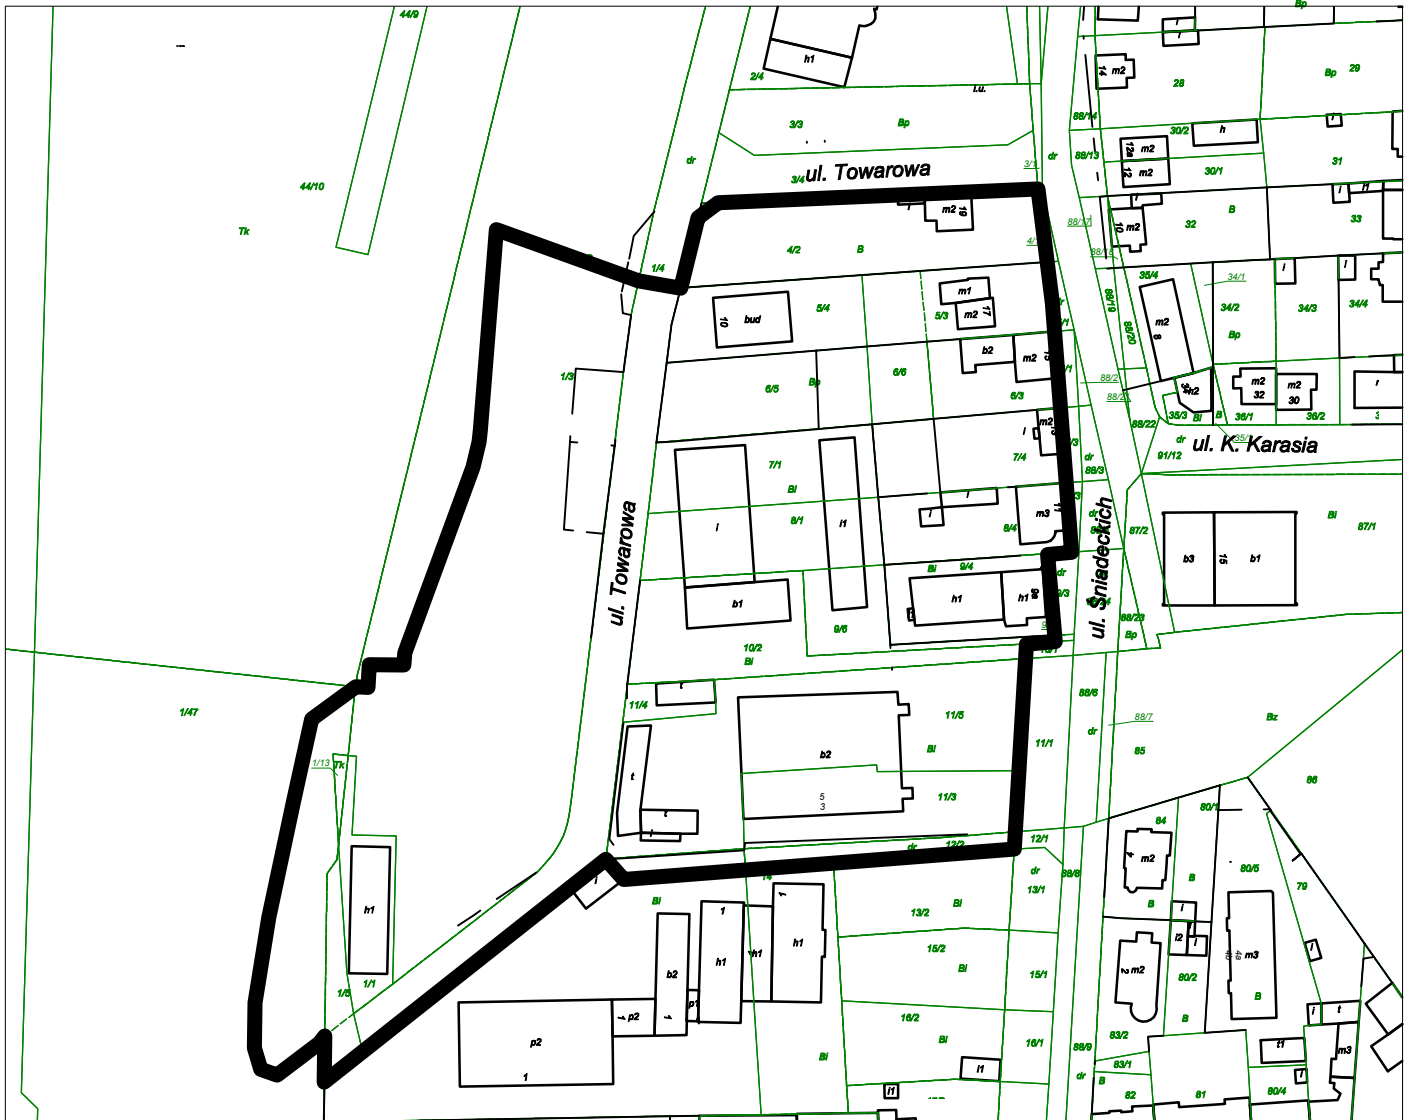

————— granica opracowania

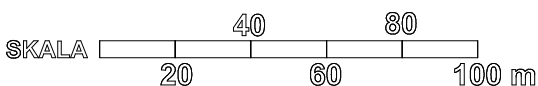

Przewodniczący
 Rady Miejskiej Leszna

Tomasz Malepszy