

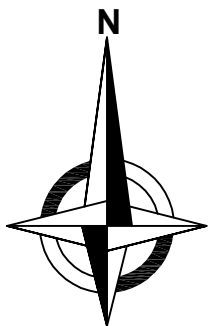


Załącznik graficzny do UCHWAŁY RADY MIEJSKIEJ NR VII/...../2019 roku z dnia 21 marca 2019 roku  
w sprawie przystąpienia do sporządzenia miejscowego planu zagospodarowania przestrzennego  
w rejonie ulic: Henrykowskiej, Rzemieślniczej, Fryderyka Chopina i granic miasta Leszna

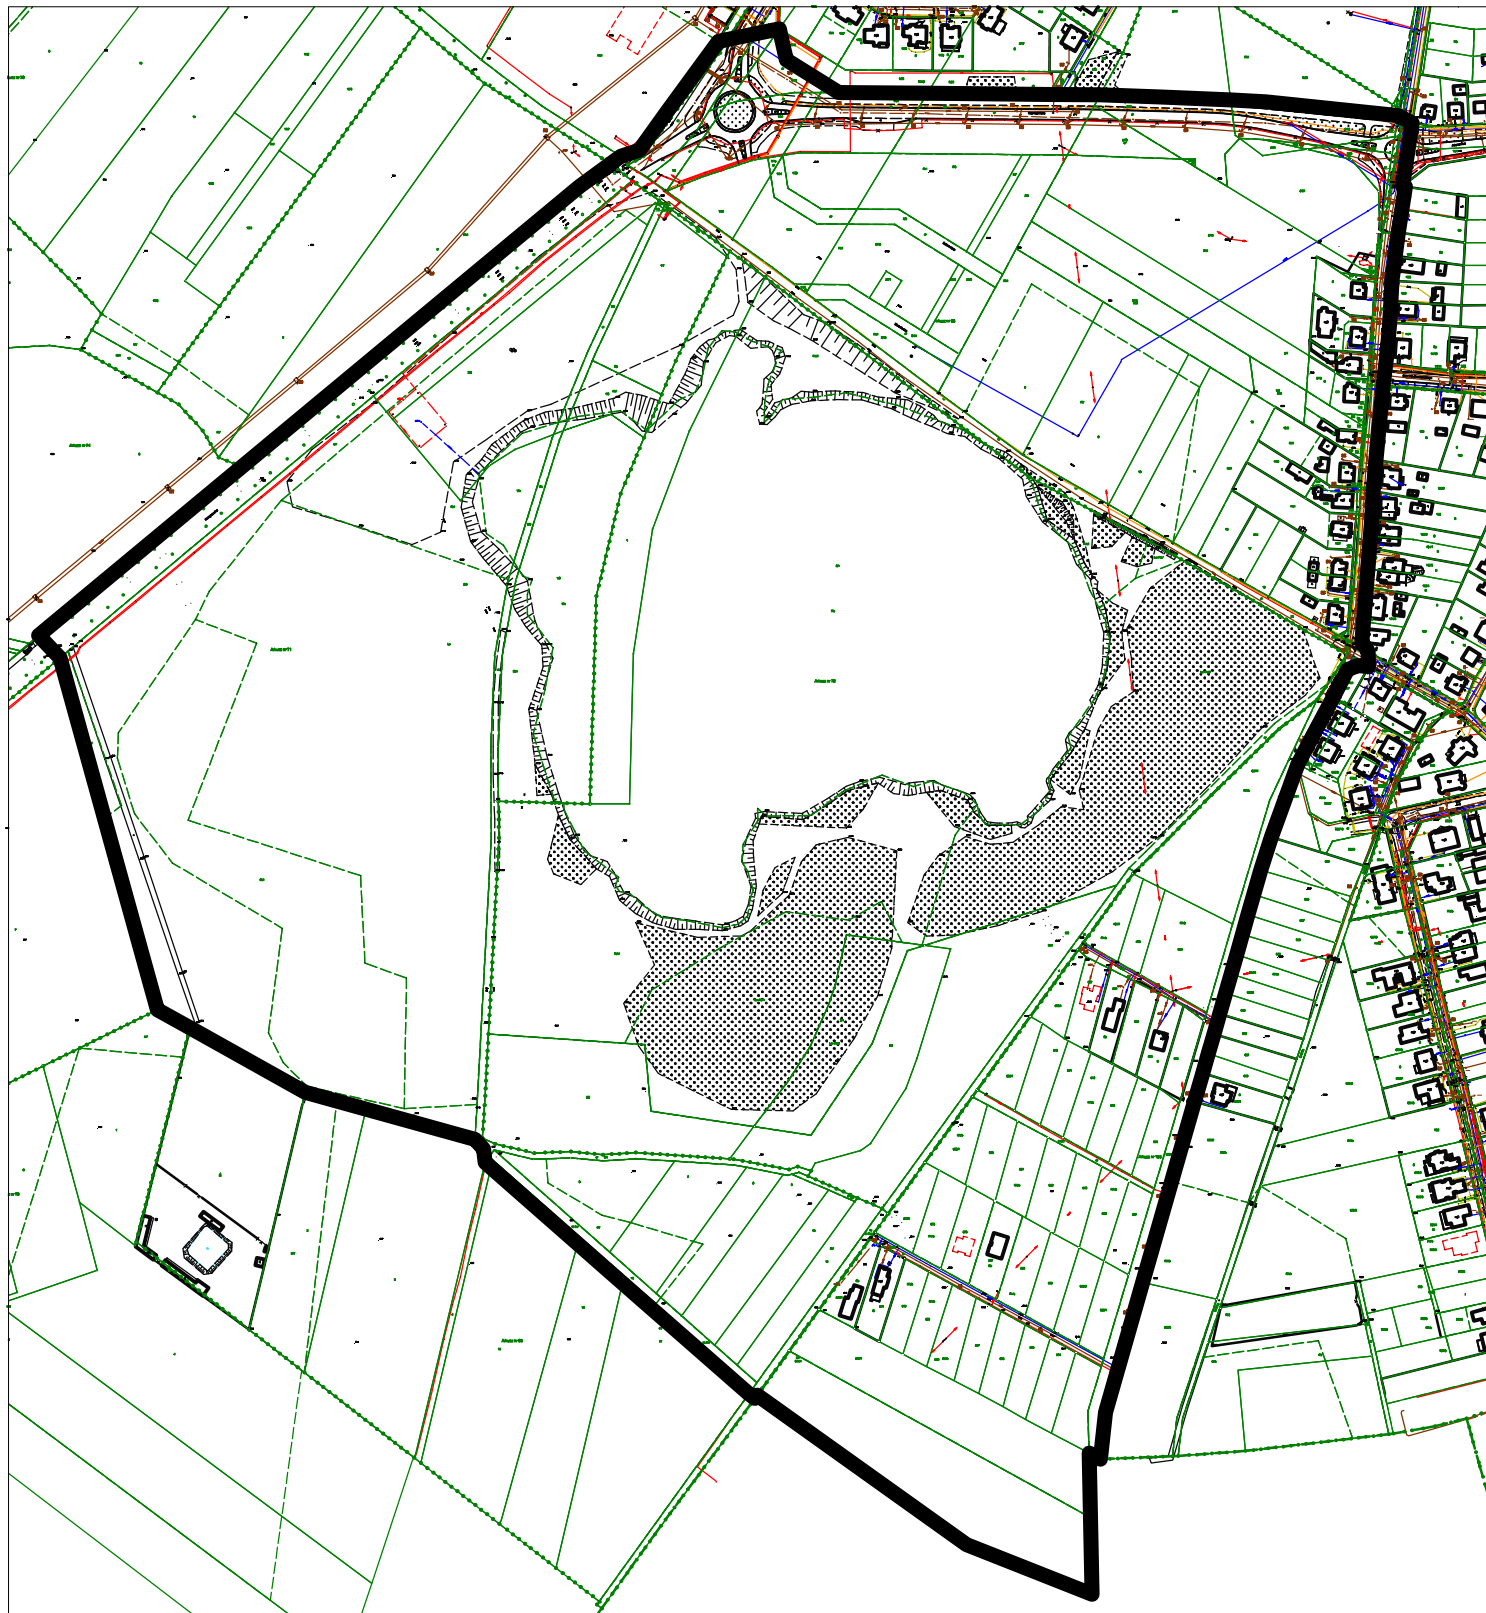

 granica opracowania

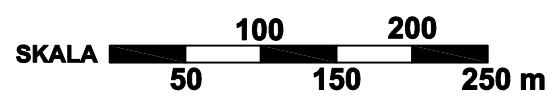

Przewodniczący  
Rady Miejskiej Leszna

Tomasz Malepszy