
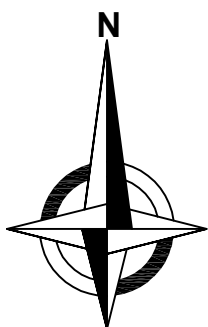
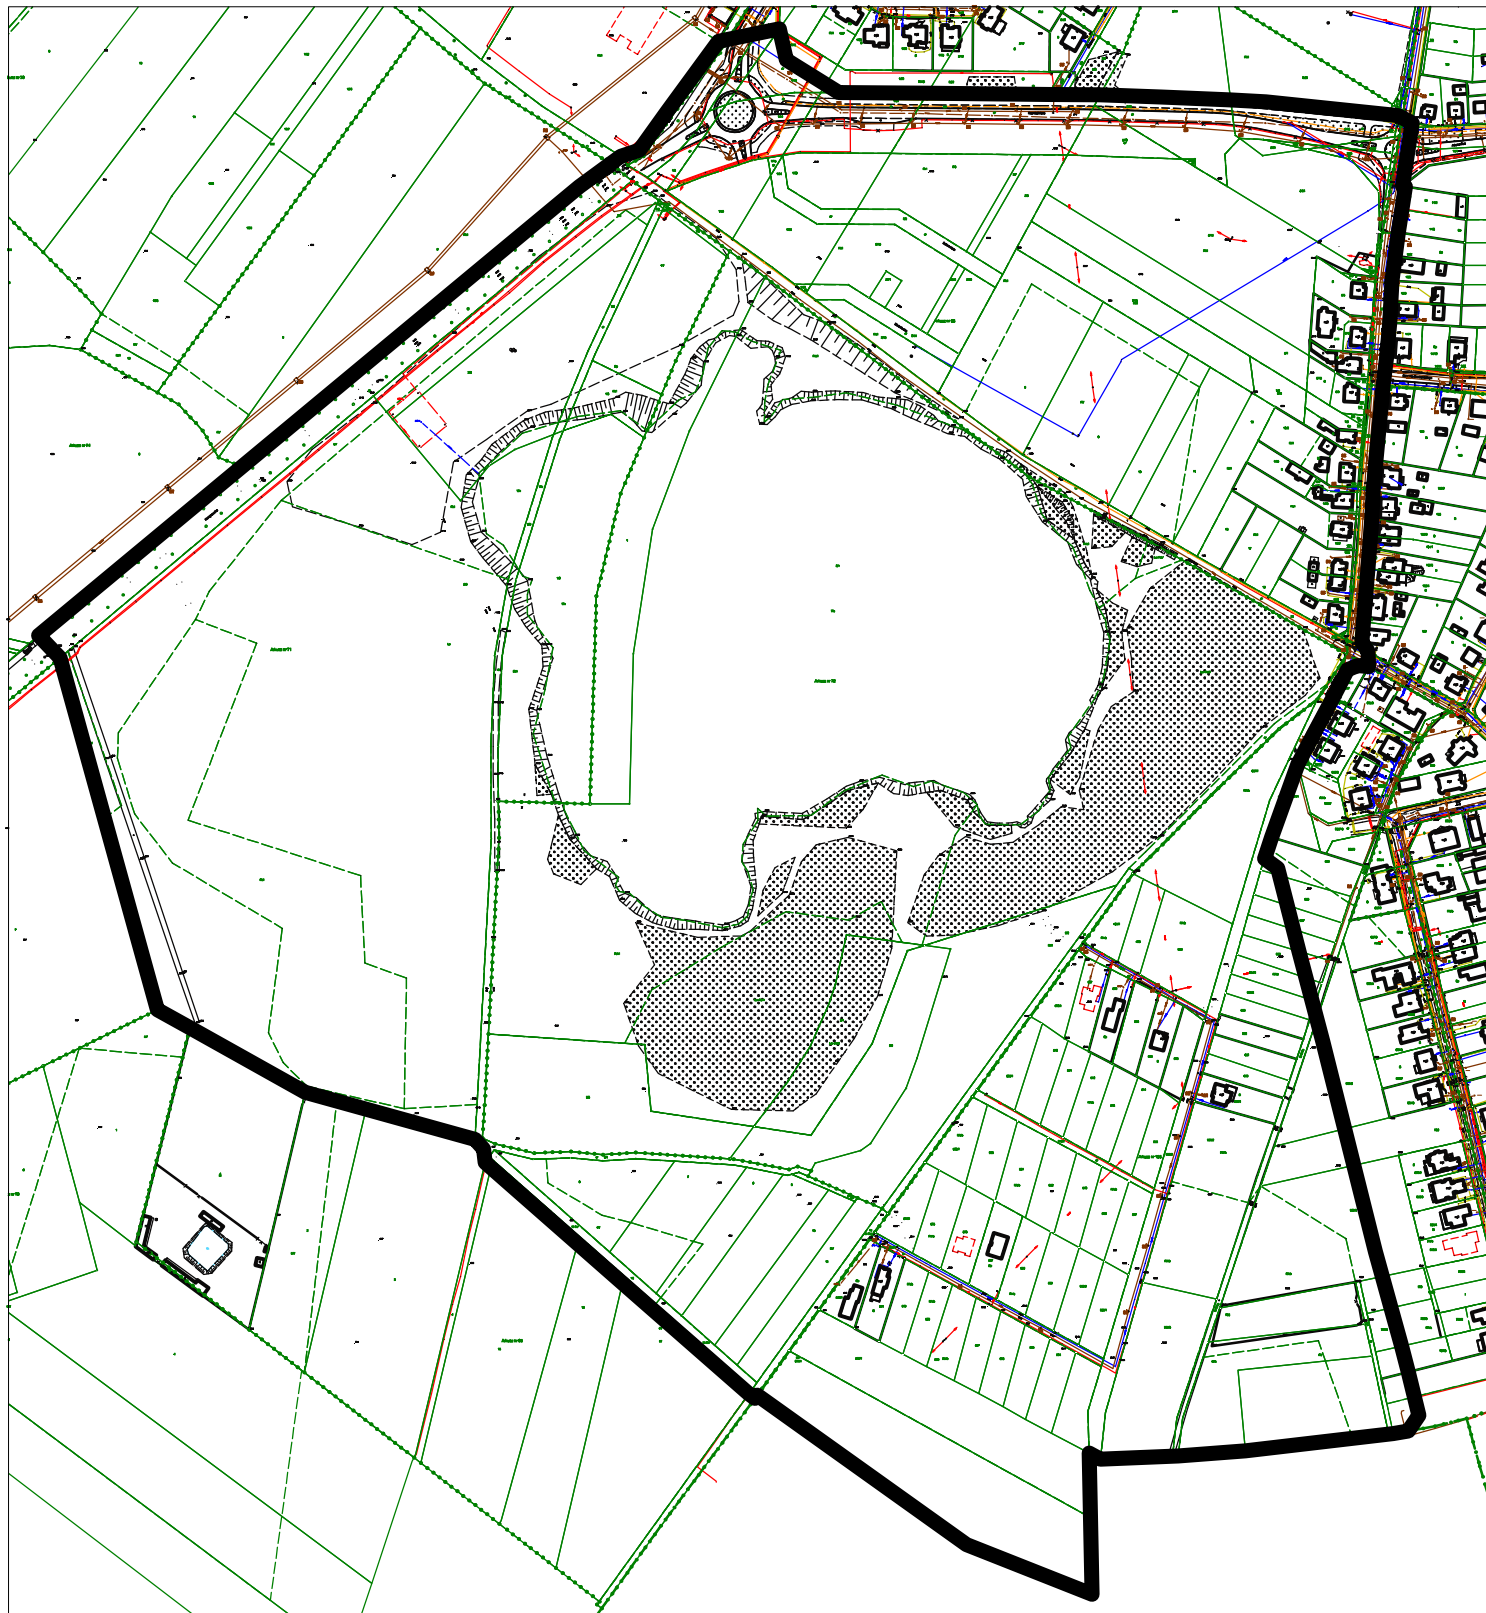


Załącznik graficzny do UCHWAŁY RADY MIEJSKIEJ NR VII/92/2019 roku z dnia 21 marca 2019 roku
w sprawie przystąpienia do sporządzenia miejscowego planu zagospodarowania przestrzennego
w rejonie ulic: Henrykowskiej, Rzemieślniczej, Fryderyka Chopina i granic miasta Leszna

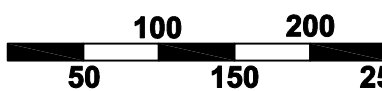

 granica opracowania

SKALA  50 100 150 200 250 m

Wiceprzewodniczący
Rady Miejskiej Leszna

Piotr Więckowiak