
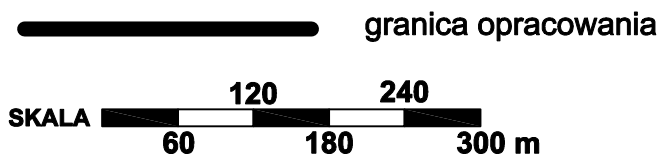
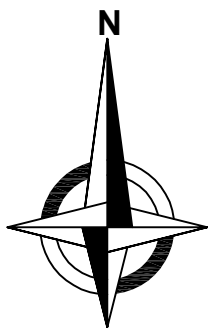


Załącznik graficzny do UCHWAŁY RADY MIEJSKIEJ NR IX/...../2019 roku z dnia maja 2019 roku w sprawie przystąpienia do sporządzenia miejscowego planu zagospodarowania przestrzennego w rejonie ulicy Antonińskiej, Alei Marszałka Józefa Piłsudskiego, Alei Konstytucji 3 Maja oraz w rejonie ulic: Ogrody, Jana Ostroroga i Adama Mickiewicza w Lesznie.

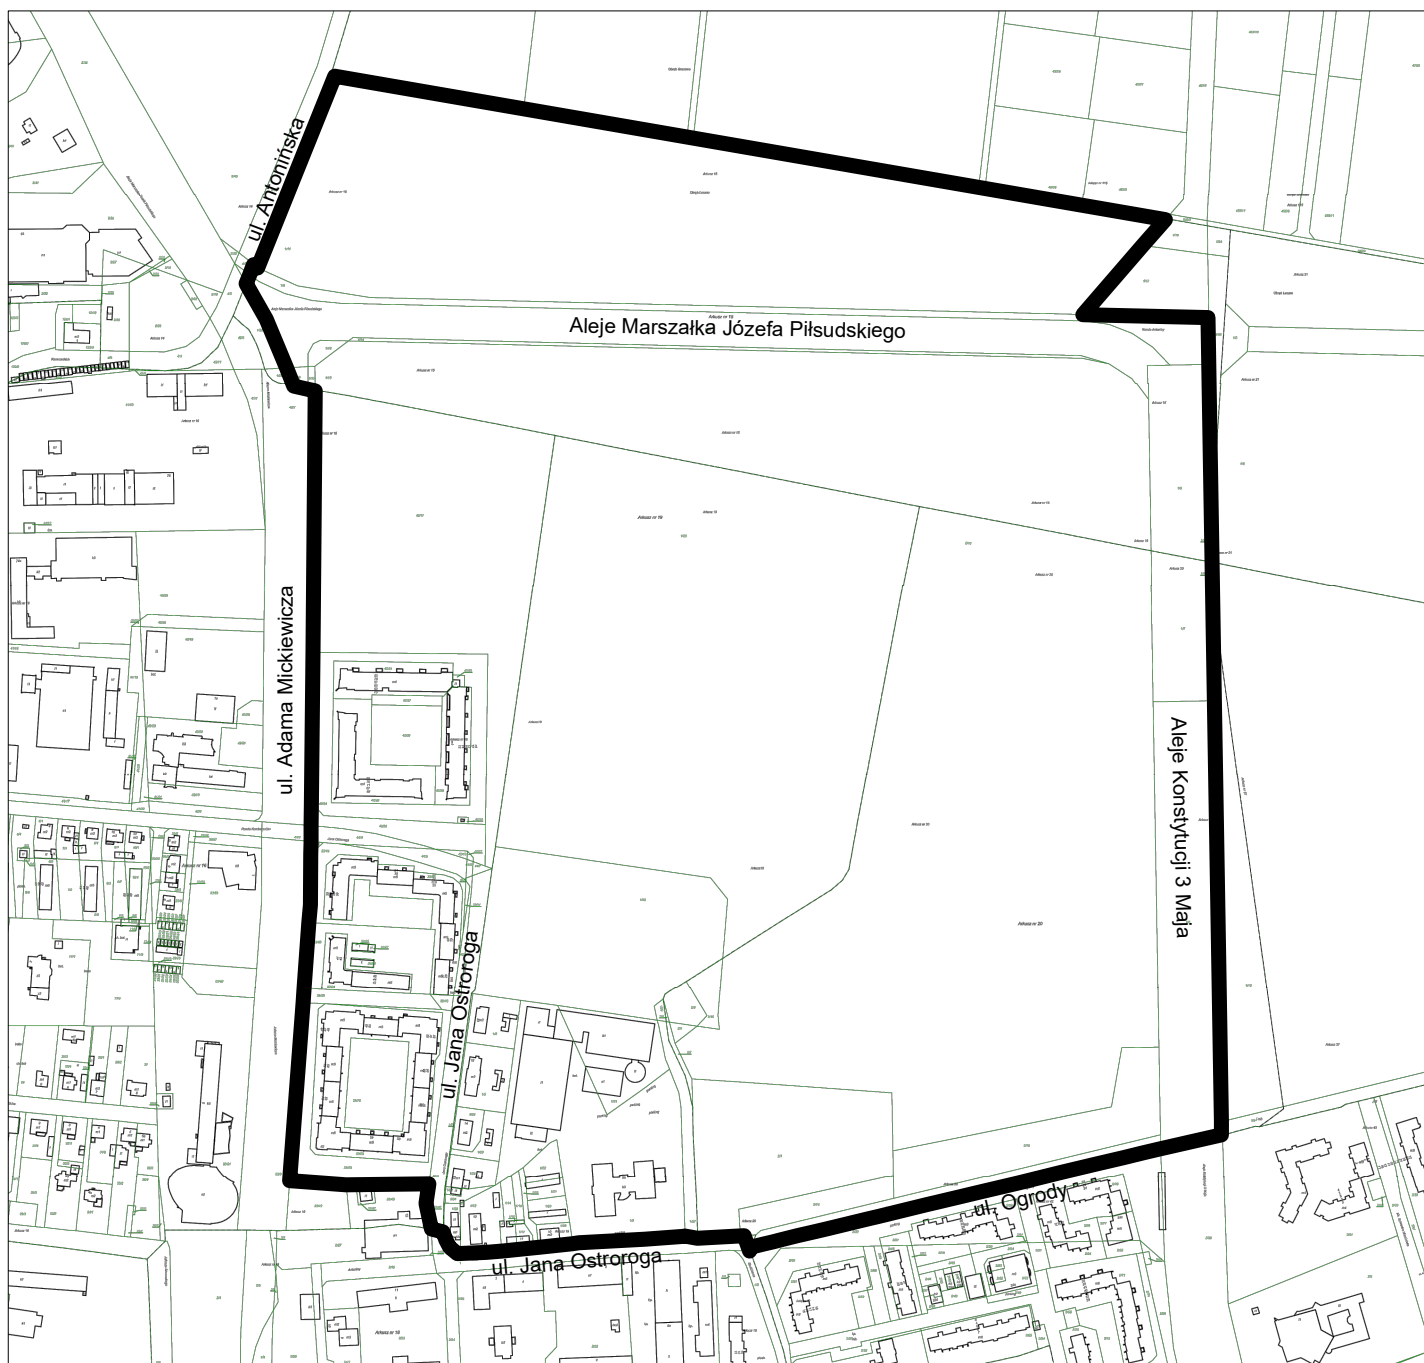

Przewodniczący
Rady Miejskiej Leszna

Tomasz Malepszy